




ist. obw ośw. ze stacji trafo Łazory 2

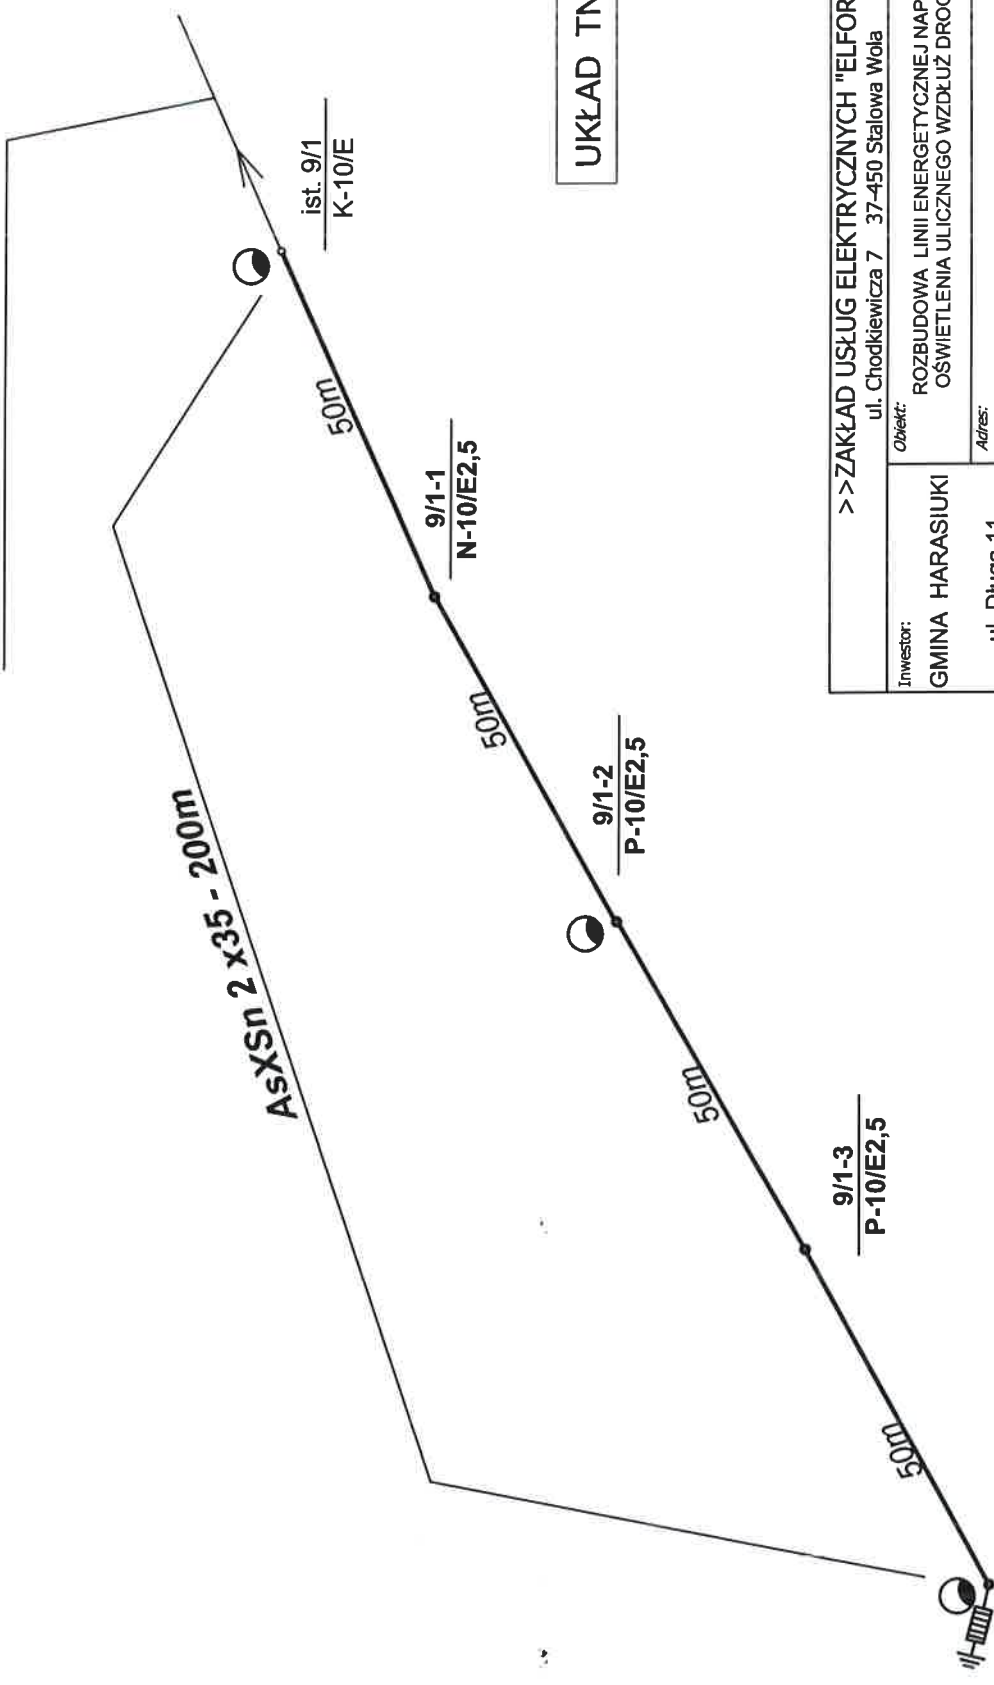

UKŁAD TN-C

>> ZAKŁAD USŁUG ELEKTRYCZNYCH "ELFORTIS"<<			
ul. Chodkiewicza 7		37-450 Stalowa Wola	
Investor:	Obiekt:		
GMINA HARASIUKI	ROZBUDOWA LINII ENERGETYCZNEJ NAPOWIETRZNEJ OŚWIETLENIA ULICZNEGO WZDŁUŻ DROGI POWIATOWEJ		
ul. Długa 11	Adres:	ŁAZORY dz. nr 636; 635/1; 98/5; 167/2	
37 - 413 Harasiuki			
Nazwa rysunku:			
ROZWINIĘTY SCHEMAT OŚWIETLENIA ULICZNEGO OD SŁUPA NR 9/1			
OBW. ZE ST. TRAFO ŁAZORY 2			
PROJEKTANCI	NR UPRAWNIENI	PODPIS	DATA
Projektował:	230/TBG/94		12/2024
inż. Adam Hara	specj. sieci i inst. elektryczne		
Sprawił:	PDK/0240/POOE/12		12/2024
mgr inż. Marek Watras	specj. sieci i inst. elektryczne		
			Nr rys.: 2
			Skala: -