


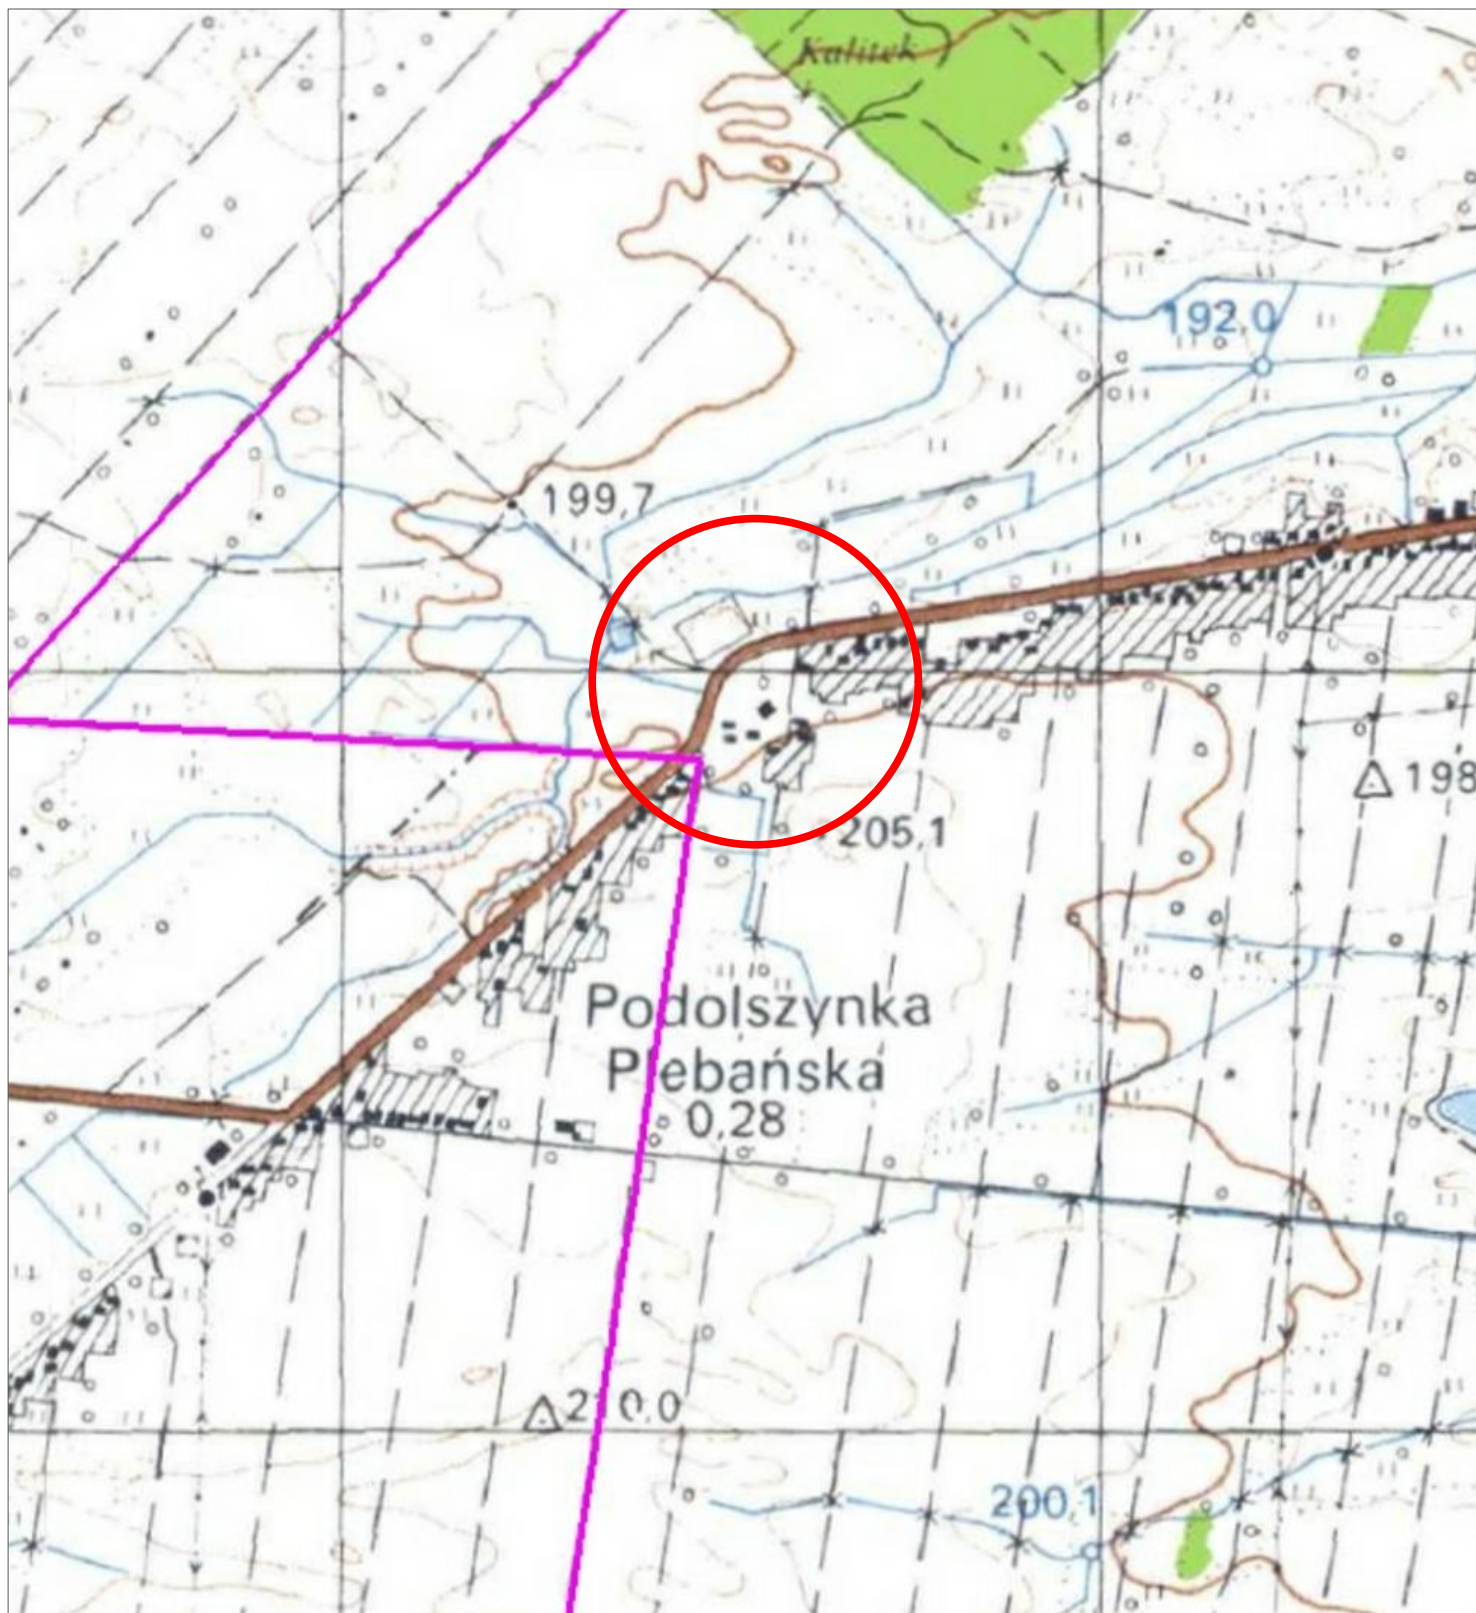

Przedmiot opracowania: **Przebudowa drogi powiatowej Nr 1072R w m. Krzeszów Górny polegająca na budowie drogi dla pieszych i przebudowie odwodnienia drogi**

Inwestor:
Gmina Harasiuki ul. Długa 11, 37-413 Harasiuki

Zamawiający:
Gmina Harasiuki ul. Długa 11, 37-413 Harasiuki

Jednostka opracowująca:
Usługi Projektowe i Obsługa Inwestycyjna Stanisław Siek ul. Rzeszowska 10, 37-400 Nisko

Skala:
1:10000

Projektant: _____ Podpis: _____

Stadium:
PZT

Data:
08.2025 r

Nr rys.: **1**

Treść: **Plan orientacyjny**