


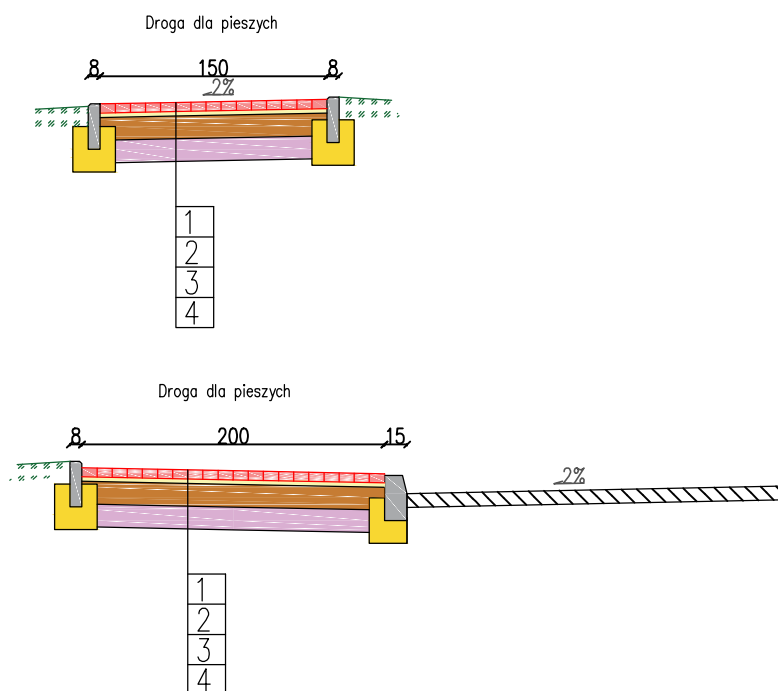

1. Nawierzchnia z kostki brukowej betonowej kolorowej – gr. 6 cm
2. Podsypka cementowo piaskowa 1:4 – gr. 3 cm
3. Podbudowa z kruszywa łamanego 0/31,5 mm – gr. 15 cm
4. Podbudowa z gruntu stabilizowanego cementem o wytrzymał. Rm 2,5 MPa – gr 15 cm

Przedmiot opracowania: **Przebudowa drogi powiatowej Nr 1072R w m. Krzeszów Górny polegająca na budowie drogi dla pieszych i przebudowie odwodnienia drogi**

Inwestor: Gmina Harasiuki ul. Długa 11, 37-413 Harasiuki

Zamawiający: Gmina Harasiuki ul. Długa 11, 37-413 Harasiuki

Jednostka opracowująca: Usługi Projektowe i Obsługa Inwestycyjna Stanisław Siek ul. Rzeszowska 10 37-400 Nisko

Skala: 1:50

Projektant: Podpis:

Stadium: PZT

Data: 08.2025 r

Nr rys.: 3

Treść: Przekrój poprzeczny