

**UCHWAŁA NR XXII/114/2025
RADY GMINY HARASIUKI**

z dnia 17 października 2025 r.

w sprawie wyrażenia zgody na zamianę nieruchomości gruntowych.

Na podstawie art. 18 ust. 2 pkt. 9 lit. „a” ustawy z dnia 8 marca 1990 r. o samorządzie gminnym (Dz. U. z 2025 r., poz. 1153) w związku z art. 13 ust. 1 i art. 15 ust. 1 ustawy z dnia 21 sierpnia 1997 r. o gospodarce nieruchomościami (Dz. U. z 2024 r., poz. 1145 z późn. zm.) – **Rada Gminy Harasiuki uchwala**, co następuje:

§ 1.

Wyrazić zgodę na zamianę nieruchomości stanowiącą działkę nr 127/13 o pow. 0,1224 ha, położoną w obrębie ewidencyjnym Łazory, będącą własnością Gminy Harasiuki na nieruchomość stanowiącą działkę nr 656/26 o pow. 0,0338 ha i działkę nr 656/24 o pow. 0,1343 ha będącą własnością osoby fizycznej.

§ 2.

Szczegółowe położenie i oznaczenie nieruchomości o której mowa w § 1 określają mapy stanowiące załączniki nr 1 i 2 do niniejszej uchwały.

§ 3.

Wykonanie uchwały powierza się Wójtowi Gminy.

§ 4.


Uchwała wchodzi w życie z dniem podjęcia.

Przewodniczący Rady

/-/

Wojciech Kołodziej

STAN						DOTYCHCZASOWY				STAN NOWY			
L.p	Księga Wieczysta	Numer działki ewidencyjnej	Pole powierzchni działki ewidencyjnej (ha)	Rodzaj użytku i klasa	Pole powierzchni użytków i klas w działce (ha)	Właściciel				Numer działki projektowanej	Pole powierzchni działki projektowanej (ha)	Rodzaj użytku i klasa	Pole powierzchni użytków i klas w działce (ha)
						Elżbieta Okoń Rodzice Jan, Anna Lipiny Góme Lewki 96 23-423 Lipiny Góme							
1	TB1N/00092410/4	656/9	0.0455	PsV	0.0455					656/25	0.0117	PsV	0.0117
										656/26	0.0338	PsV	0.0338
Razem stan dotychczasowy			0.0455		0.0455	Razem stan nowy					0.0455		0.0455

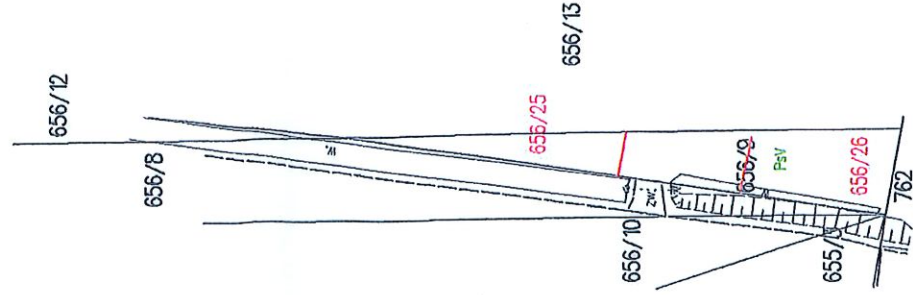

Niniejszy dokument służy
za podstawę wpisu do księgi
wieczystej stosownie do art.
21 ustawy z dnia 17 maja 1989 r.
prawo geodezyjne i kartograficzne.

Poświadczam się, że niniejszy dokument został opracowany w wyniku prac, których rezultaty zawiera operat techniczny wpisany do ewidencji materiałów państwowego zasobu geodzyjnego i kartograficznego	STAROSTA NIZAŃSKI	P.1812. 2025.1324	25 -08- 2025	Z up. STAROSTY
Nazwa organu prowadzącego państwowy zasób geodzyjny i kartograficzny	Identyfikator ewidencyjny operatu technicznego	Data przyjęcia operatu technicznego do zasobu	Imię, nazwisko i podpis osoby reprezentującej organ	



Stanisław Łoziński
Główny Specjalista

GEODETA
Leszek Bednarz
Upr. nr 15318 (1,2,5)

Obręb ewidencyjny : ŁĄZORY Identyfikator obrębu : 181201_2.0012 Gmina : Harasiuki Powiat : Niziański Księga Wieczysta TB1N/00092410/4	Z PROJEKTEM PODZIAŁU NIERUCHOMOŚCI MAPA Opracowanym w trybie przepisów Ustawy z dnia 21 sierpnia 1997 r. o gospodarce nieruchomościami (Dz.U. 2024, Poz. 1145 ze zm.) Skala 1 : 1000	Oznaczenie kancelaryjne zgłoszenia pracy geodezyjnej G.66.40.2.393.2024	Sporządził : GEODETA Leszek Bednarz upr nr 15316 zakres 1,2,5 Ractawice dnia 30.07.2025 r.
--	--	--	--

Wykaz zmian gruntowych

Lp	STAN DOTYCHCZASOWY				STAN NOWY			
	Księga Wieczysta	Numer działki ewidencyjnej	Pole powierzchni działki ewidencyjnej (ha)	Rodzaj użytku i klasa	Pole powierzchni użytków i klas w działce (ha)	Numer działki projektowanej	Rodzaj użytku i klasa	Pole powierzchni użytków i klas w działce (ha)
1	TB1N/00092410/4	656/13	0.3003	PsV		656/23	PsV	0.16600
Razem stan dotychczasowy			0.3003			656/24	PsV	0.1343
			0.3003			Razem stan nowy		0.3003

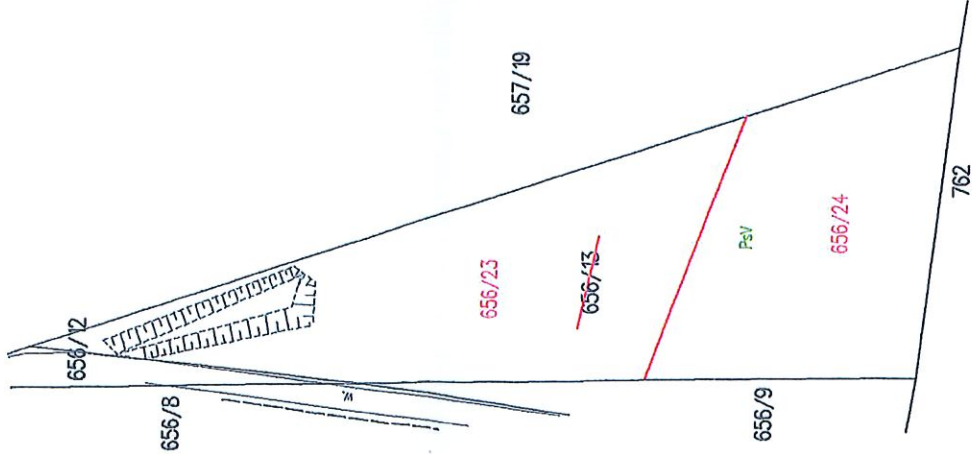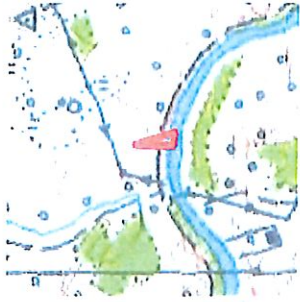

Niniejszy dokument służy
za podstawę wpisu do księgi
wieczystej stosownie do art.
21 ustawy z dnia 17 maja 1989 r.
prawo geodezyjne i kartograficzne.

Poświadczam, że niniejszy dokument został opracowany w wyniku prac, których rezultaty zawiera operat techniczny wpisany do ewidencji materiałów państwowego zasobu geodezyjnego i kartograficznego	
Nazwa organu prowadzącego państwowy zasób geodezyjny i kartograficzny	STAROSTA NIŻAŃSKI
Identyfikator ewidencyjny operatu technicznego	P.1812.2025.1324
Data przyjęcia operatu technicznego do zasobu	25-08-2025
Imię, nazwisko i podpis osoby reprezentującej organ	Z up. STAROSTY

Stanisław Łosiński
Główny Specjalista
Wydział Geodezji i Gospodarki Gruntami

GEODETA
Leszek Bednarz
Upr. nr 15318 (1.2.5)

Obręb ewidencyjny : ŁĄZORY Identyfikator obrębu : 181201_2.0012 Gmina : Harasiuki Powiat : Niżański Księga Wieczysta TB1N/00092410/4	Z PROJEKTEM PODZIAŁU NIERUCHOMOŚCI MAPA Opracowanym w trybie przepisów Ustawy z dnia 21 sierpnia 1997 r. o gospodarce nieruchomościami (Dz.U. 2024 poz. 1145 ze zm.) Skala 1 : 1000	Oznaczenie kancelaryjne zgłoszenia pracy geodezyjnej G.6640.2.393.2024	Sporządził : GEODETA Leszek Bednarz upr nr 15318 zakres 1,2,5 Ractawice dnia 30.07.2025 r.
--	--	---	--

USŁUGI GEODEZYJNE
Leszek Bednarz
Ractawice ul. Nadjeziorze 2
37-400 Nisko
kom. 572 285 243
e-mail: geodeta@wp.pl