



ISTNIEJĄCE STUPY FILARÓW

SKALA 1:50

Istniejące stare słupy żelbetonowe
filara południowego

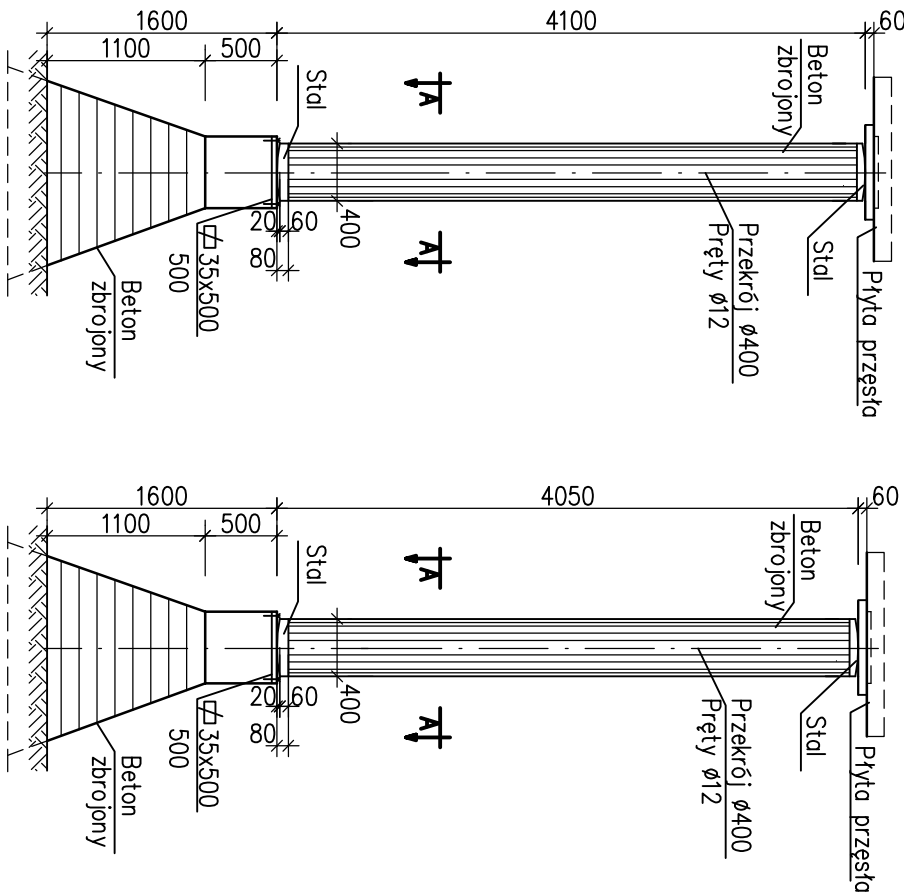

Istniejące słupy po naprawie w 1977 roku (drewniane)
filara północnego

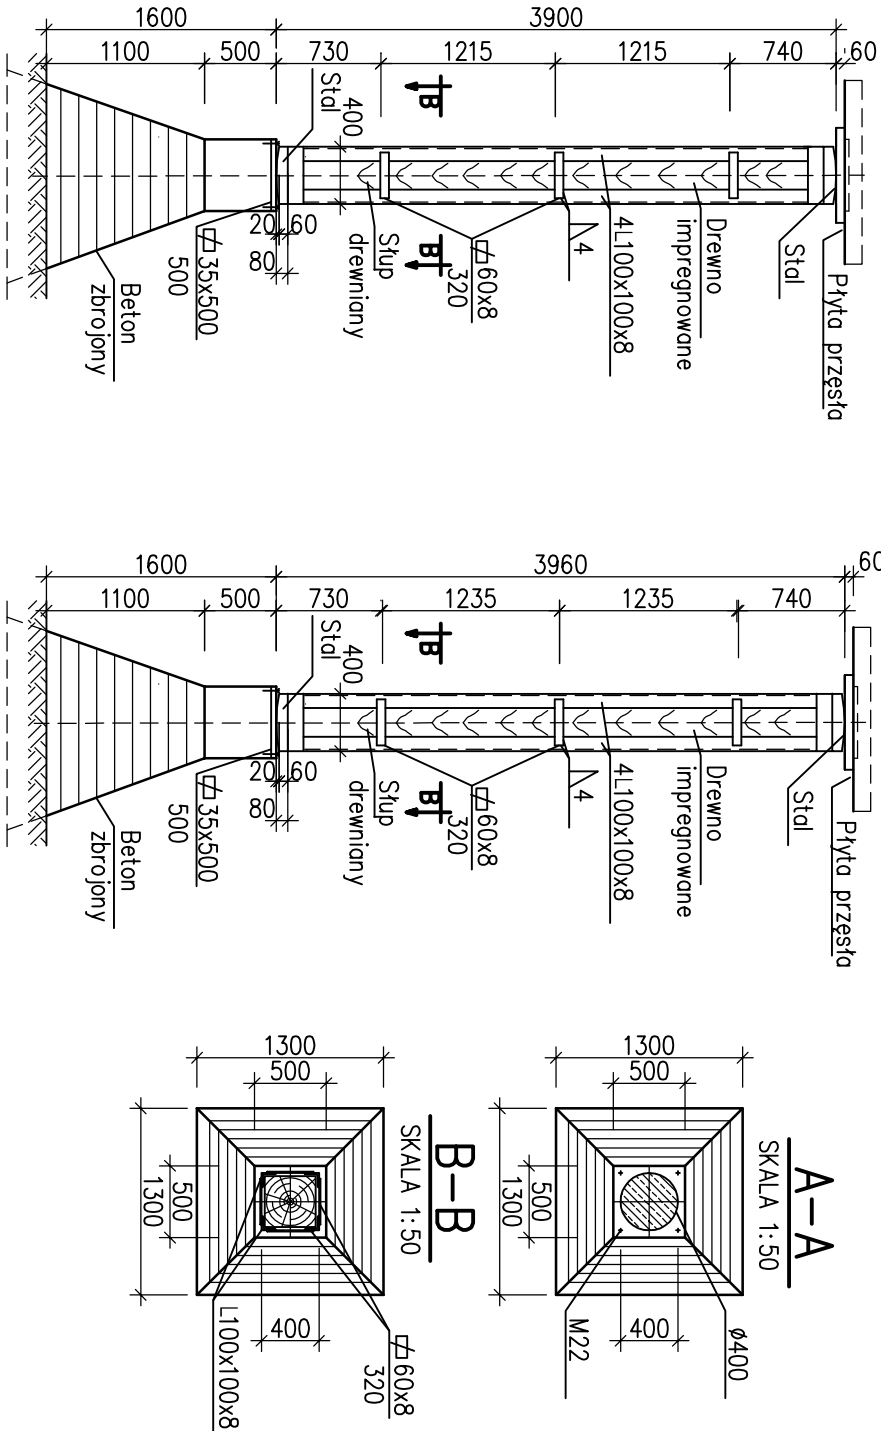

Jednostka proj.:		BIURO PROJEKTÓW INŻYNIERII LĄDOWEJ "PUENTE"	
Zamawiający:		mgr inż. Dariusz Mączka ul. Barbory 27, 41-707 Ruda Śląska email: puente@p.pl	
Tytuł zadania:		Gmina Herby, ul. Lubliniecka 33, 42-284 Herby, pow. lubliniecki, woj. Śląskie	
Tytuł rysunku:		STAN ISTNIEJĄCY. STUPY FILARÓW.	
Funkcja:		Nr uprawnień	
Projektant:		Podpis:	
Sprawdzający:		Data: IX.2013 r.	
Opracował:		Format: -	
		Nr rys. 2	