



WIDOK Z GÓRY

SKALA 1:100

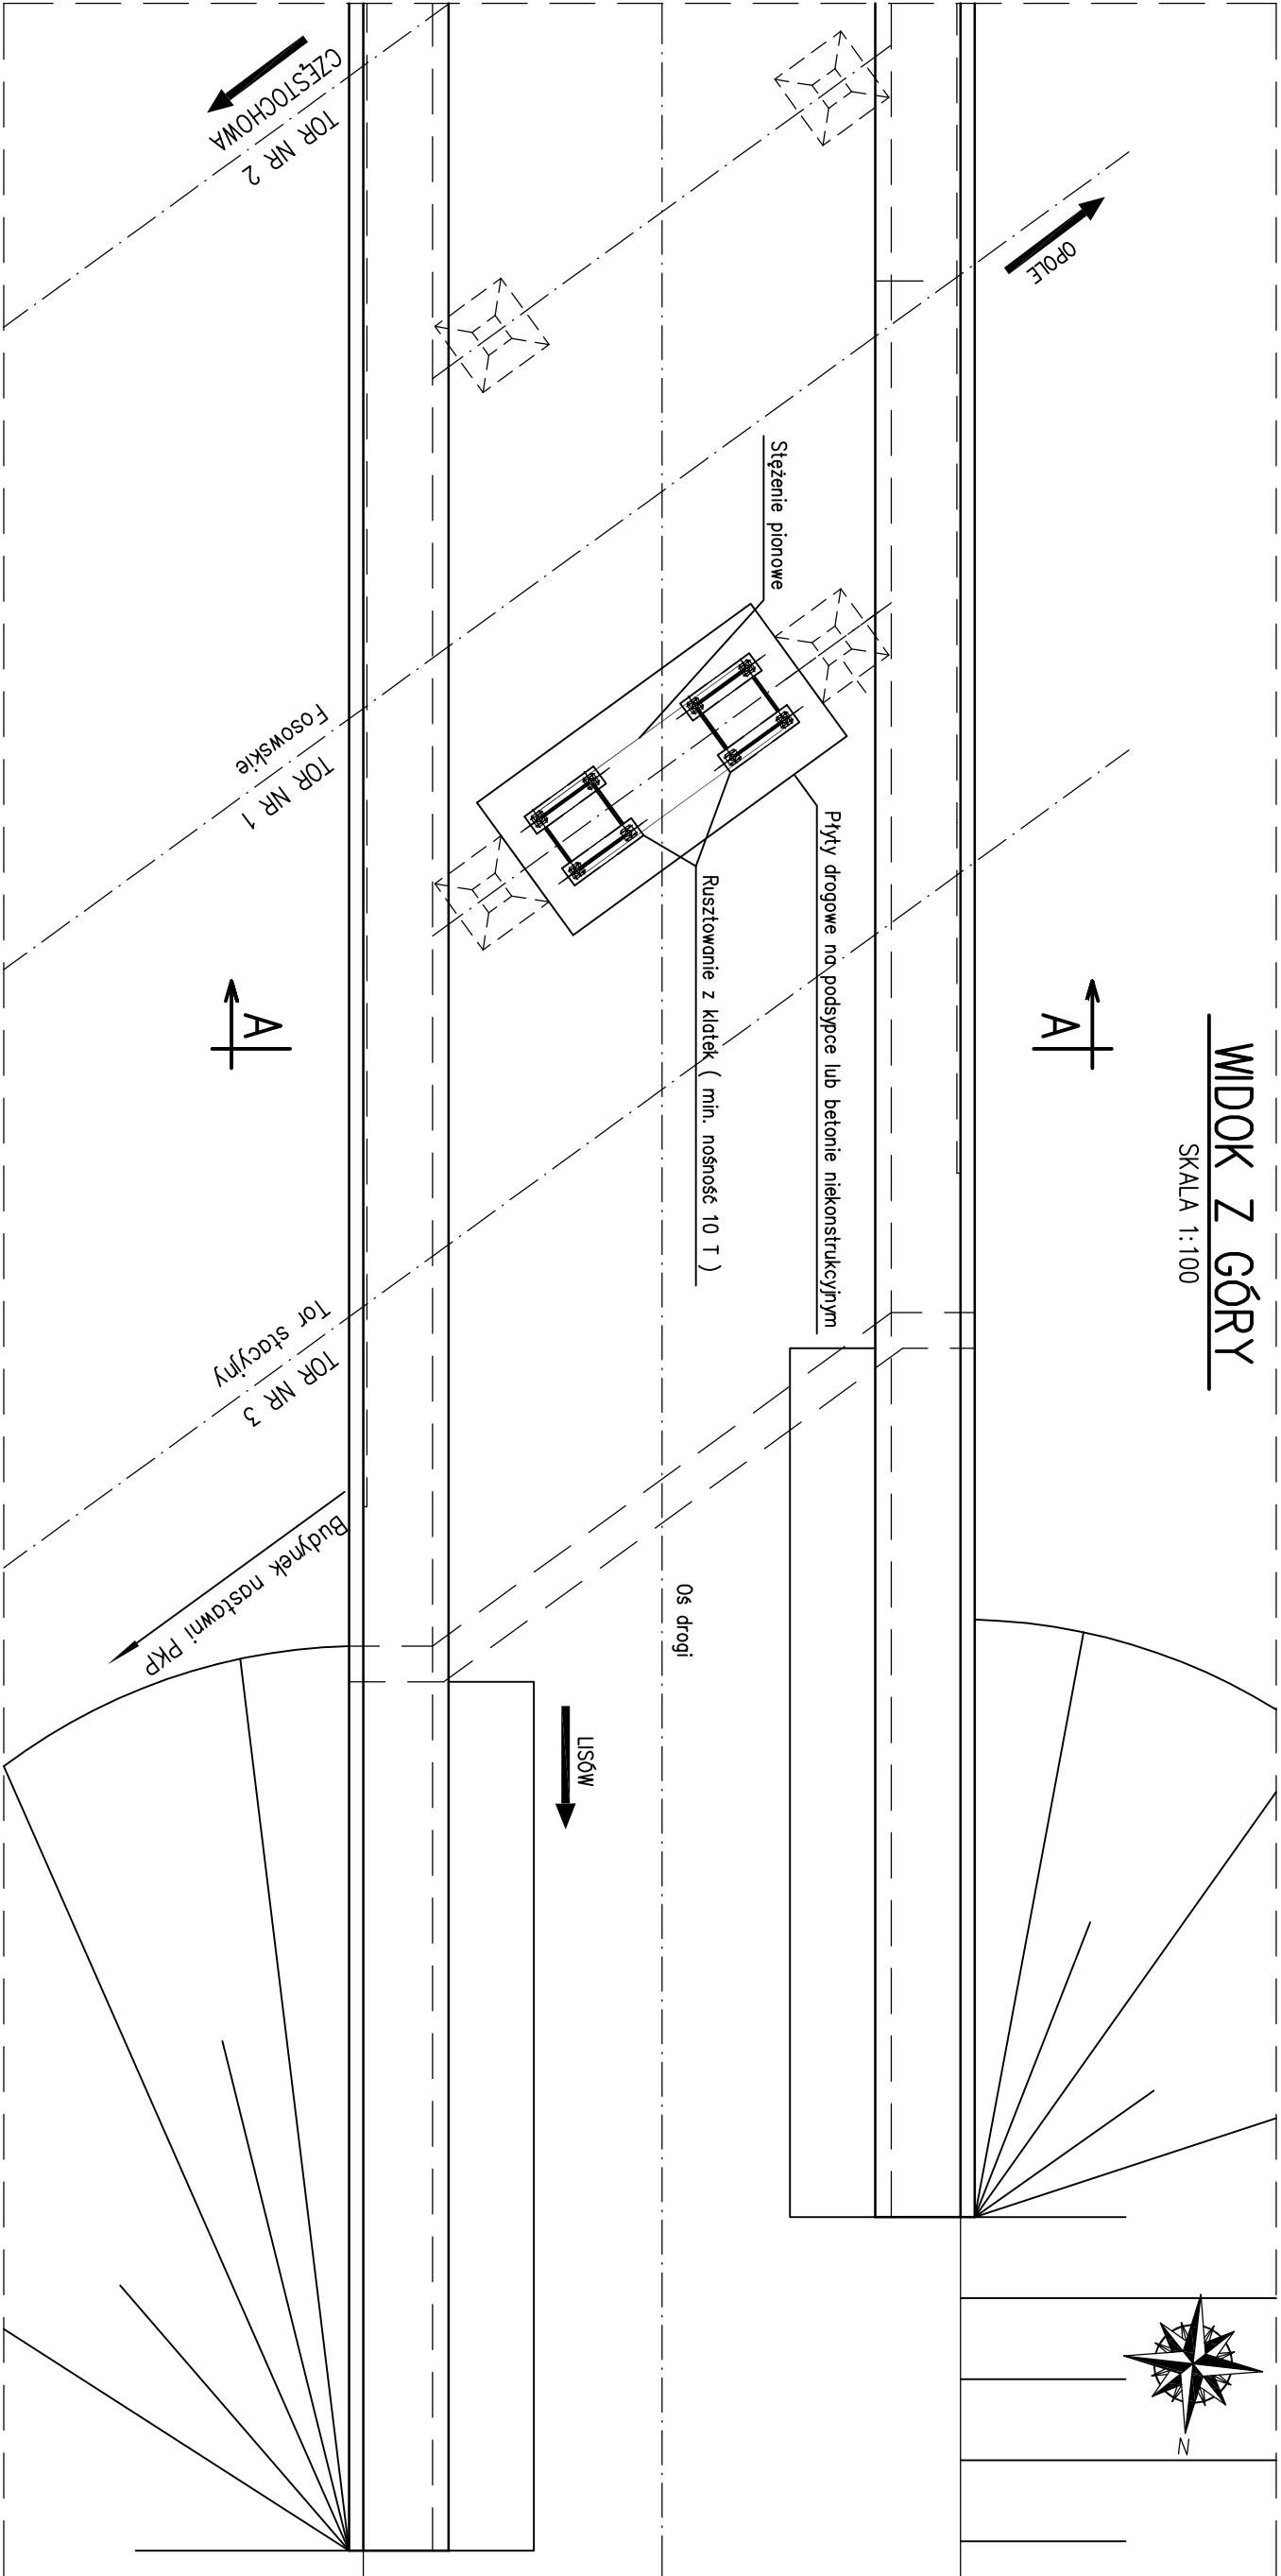

PRZĘKRÓJ POPRZECZNY A-A

SKALA 1:50

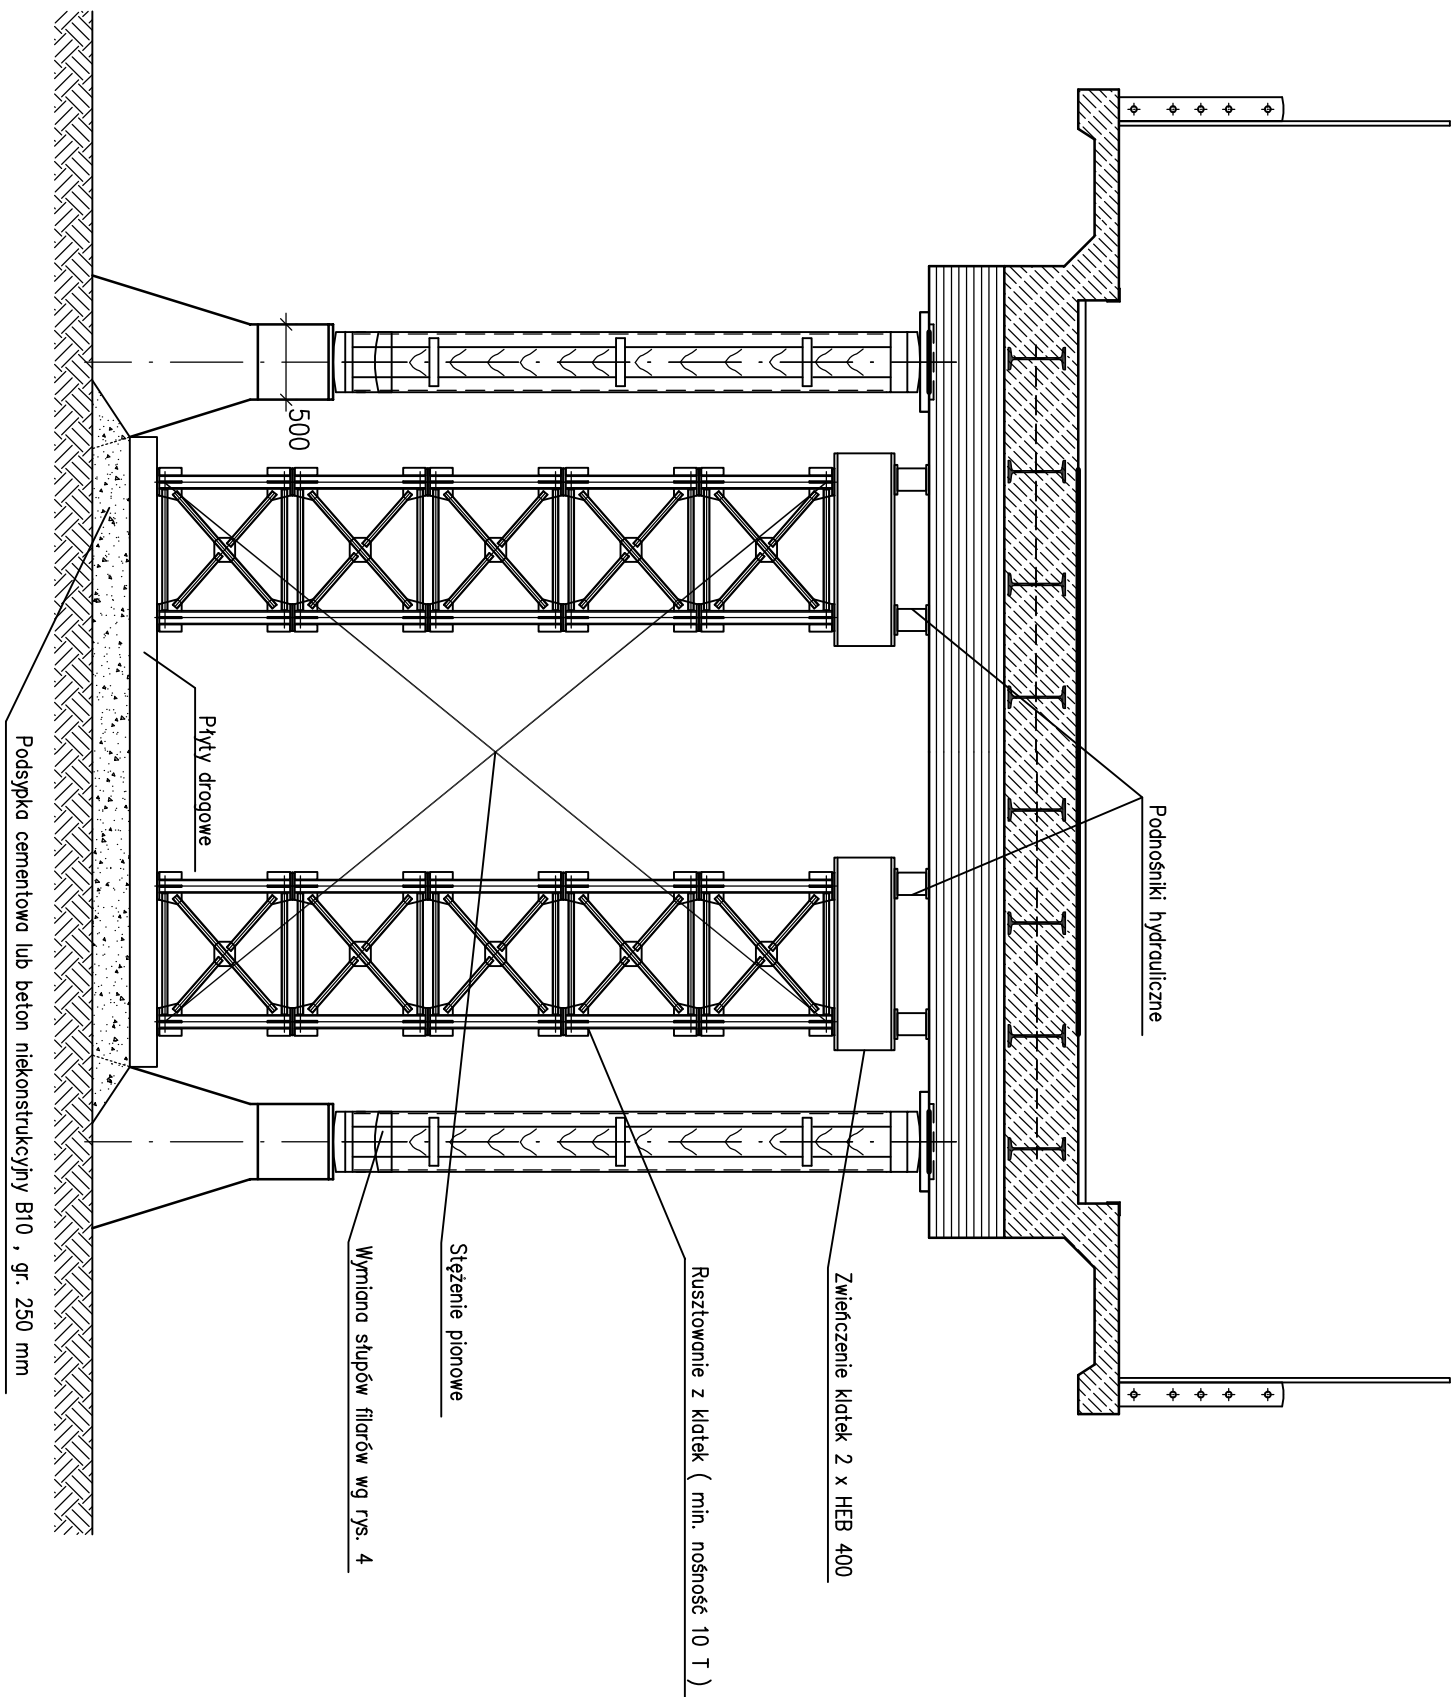

Jednostka proj.:		 BIURO PROJEKTÓW INŻYNIERII LUDOWEJ "PENTE" mgr inż. Dariusz Mączka ul. Barbary 27, 41-707 Ruda Śląska email: piente@pjp.pl	
Zamawiający:		Gmina Herby, ul. Lubliniecka 33, 42-284 Herby, pow. lubliński, woj. Śląskie	
Tytuł zadania:		Opracowanie projektu wykonawczego naprawy wiaduktu drogowego w ciągu drogi gminnej Lisów-Ameryka nad torami kolejowymi w km 14+265 linii nr 61 Kielce – Fosowskie w Lisowie polegającej na wymianie słupów filara północnego	
Stadium PROJEKTU REMONTU	Tytuł rysunku: STAN PROJEKTOWANY. ZAKRES REMONTU.		
Funkcja:	Imię i nazwisko	Nr uprawnień	Podpis:
Projektant:	mgr inż. D. MAŁCZKA	SLK/1381/POOM/06	
Sprawdzający:	inż. I. TYRAS	SLK/2933/POOM/09	
Opracował:	mgr inż. A. MAŁCZKA	SLK/1638/POOM/07	
		Format: -	Nr rys. 3