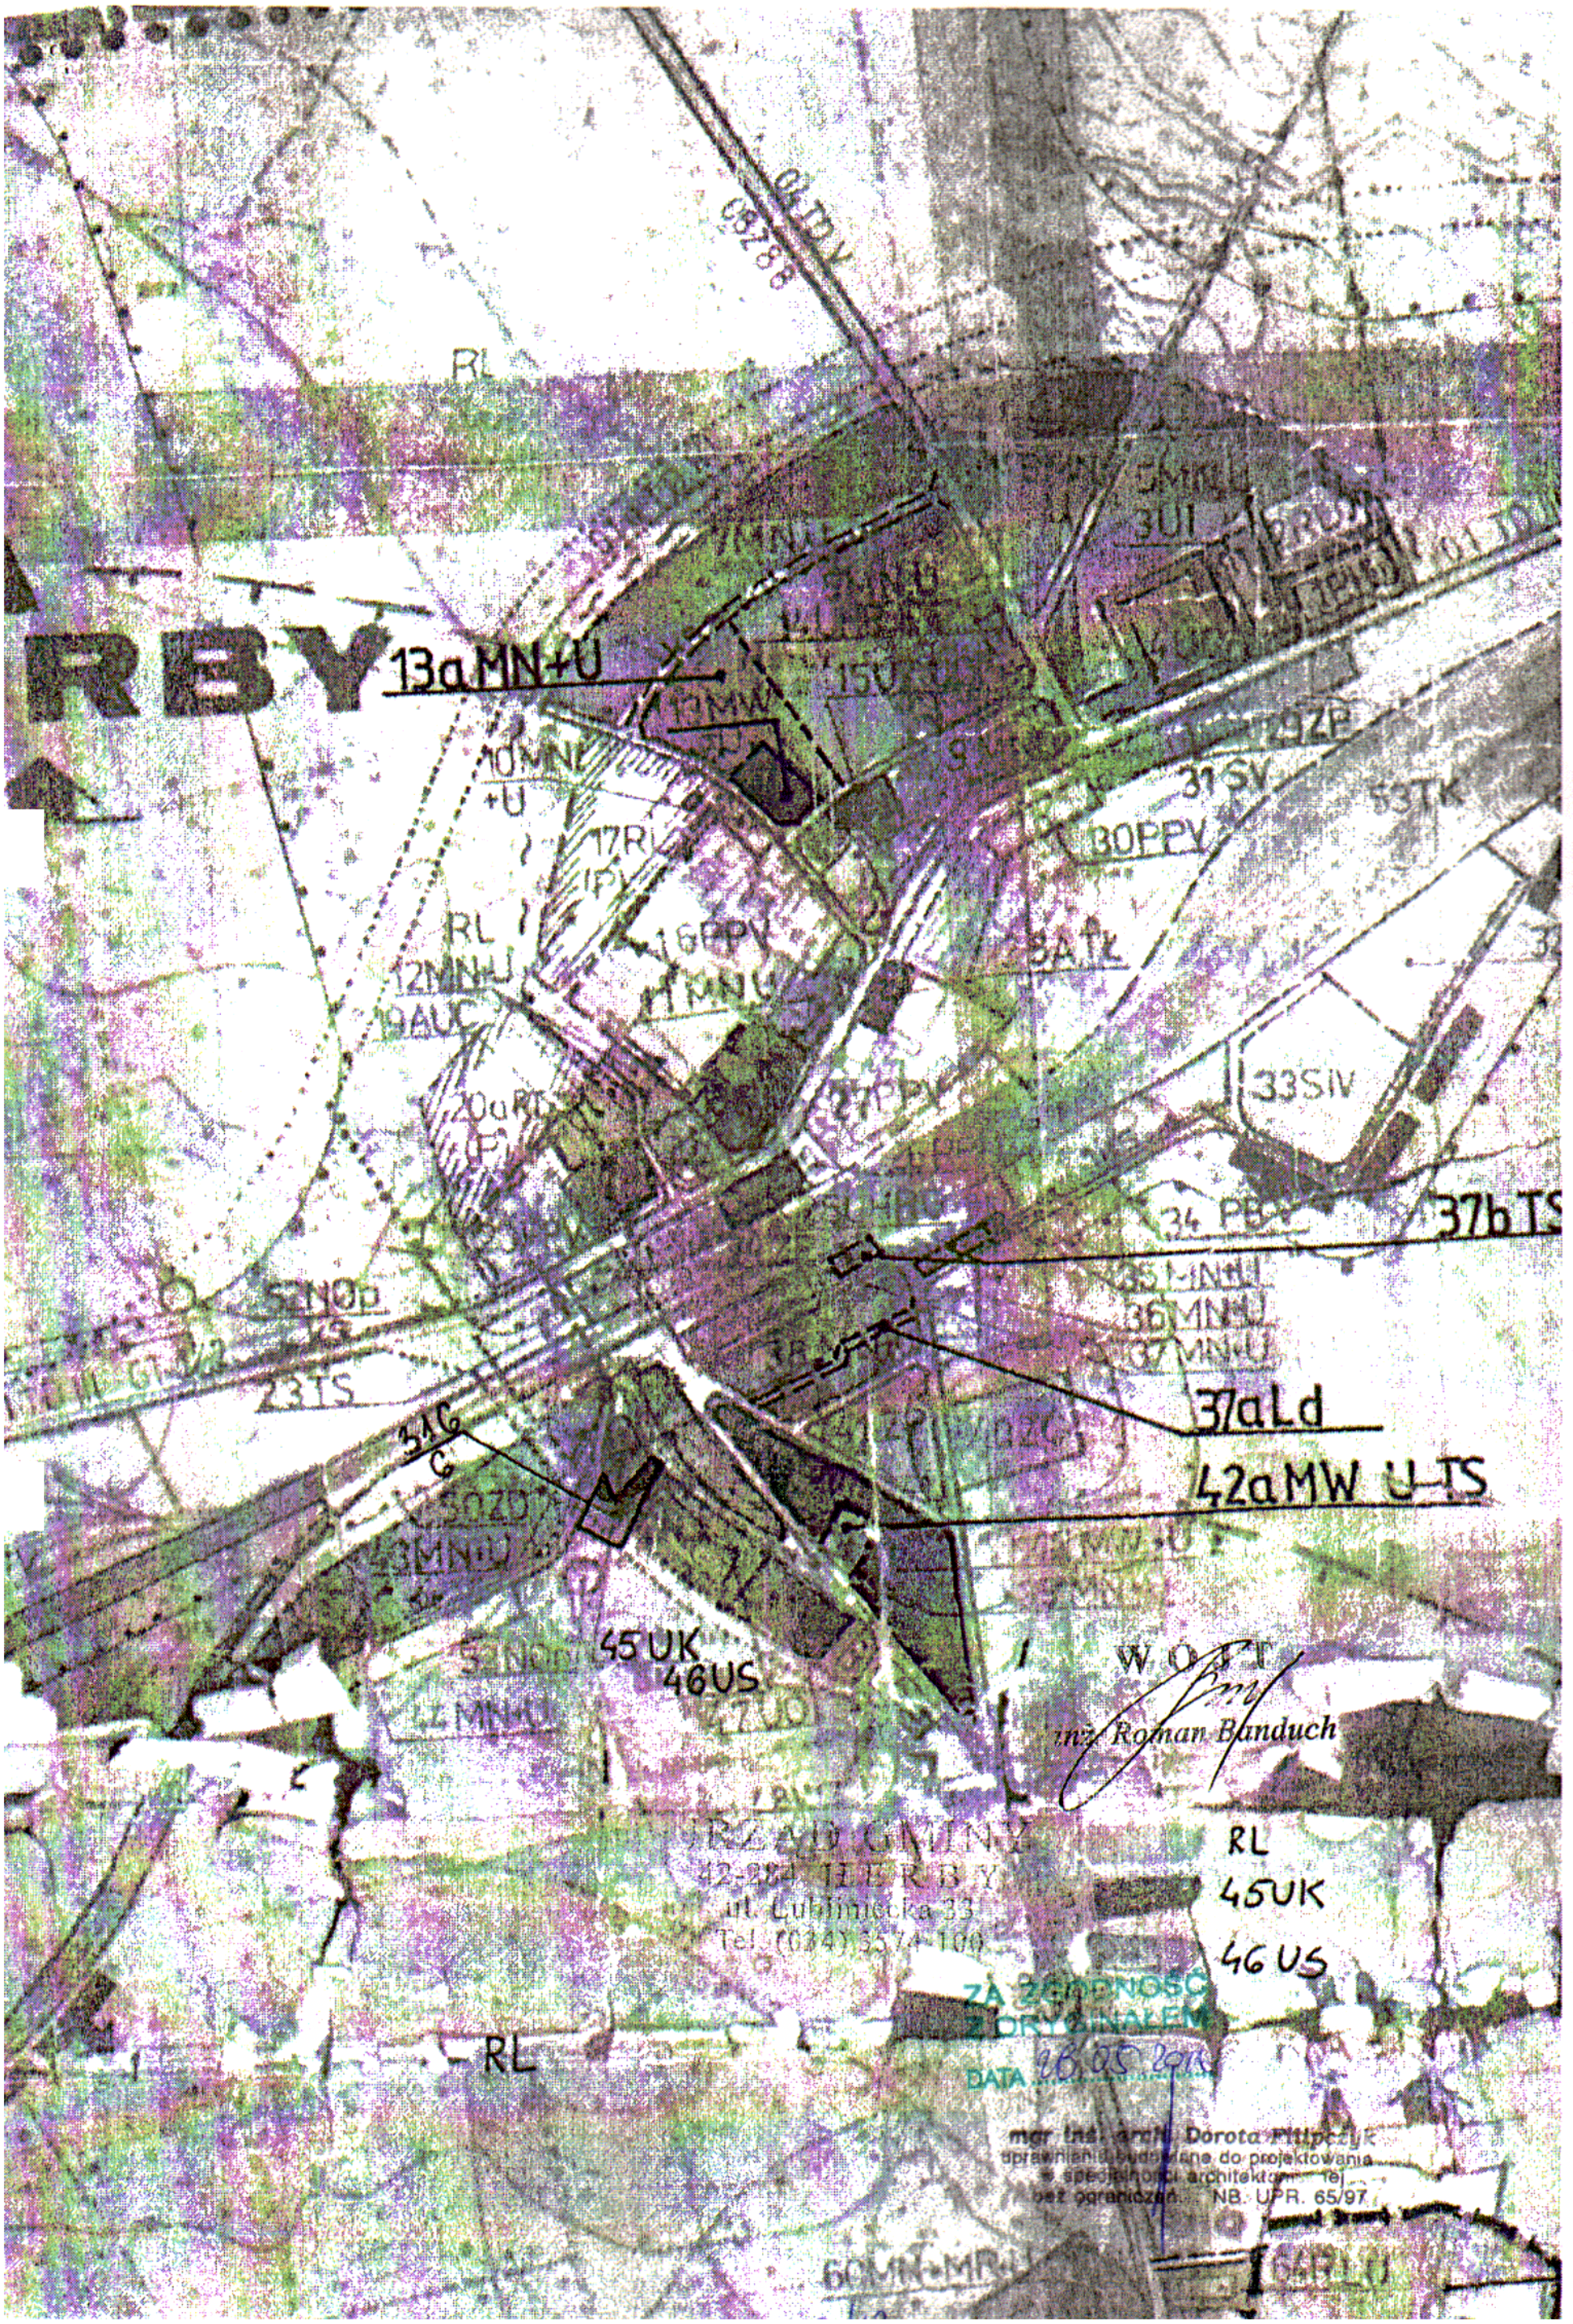
RBY
13aMN+U
RL
12MNU
20aRU
23TS
45UK
46US
37aLd
42aMW U-TS
37bTS
33SIV
30PPV
31SV
WÓJT
inż. Roman Banduch
RZĄD GMINY
42-284 RBY
ul. Lubliniecka 33
Tel. (034) 3574-100
ZGODNOŚĆ
Z ORYGINAŁEM
DATA 26.05.2014
mgr inż. arch. Dorota Pitipczyk
uprawniona do projektowania
bez ograniczeń NB. UPR. 65/97