


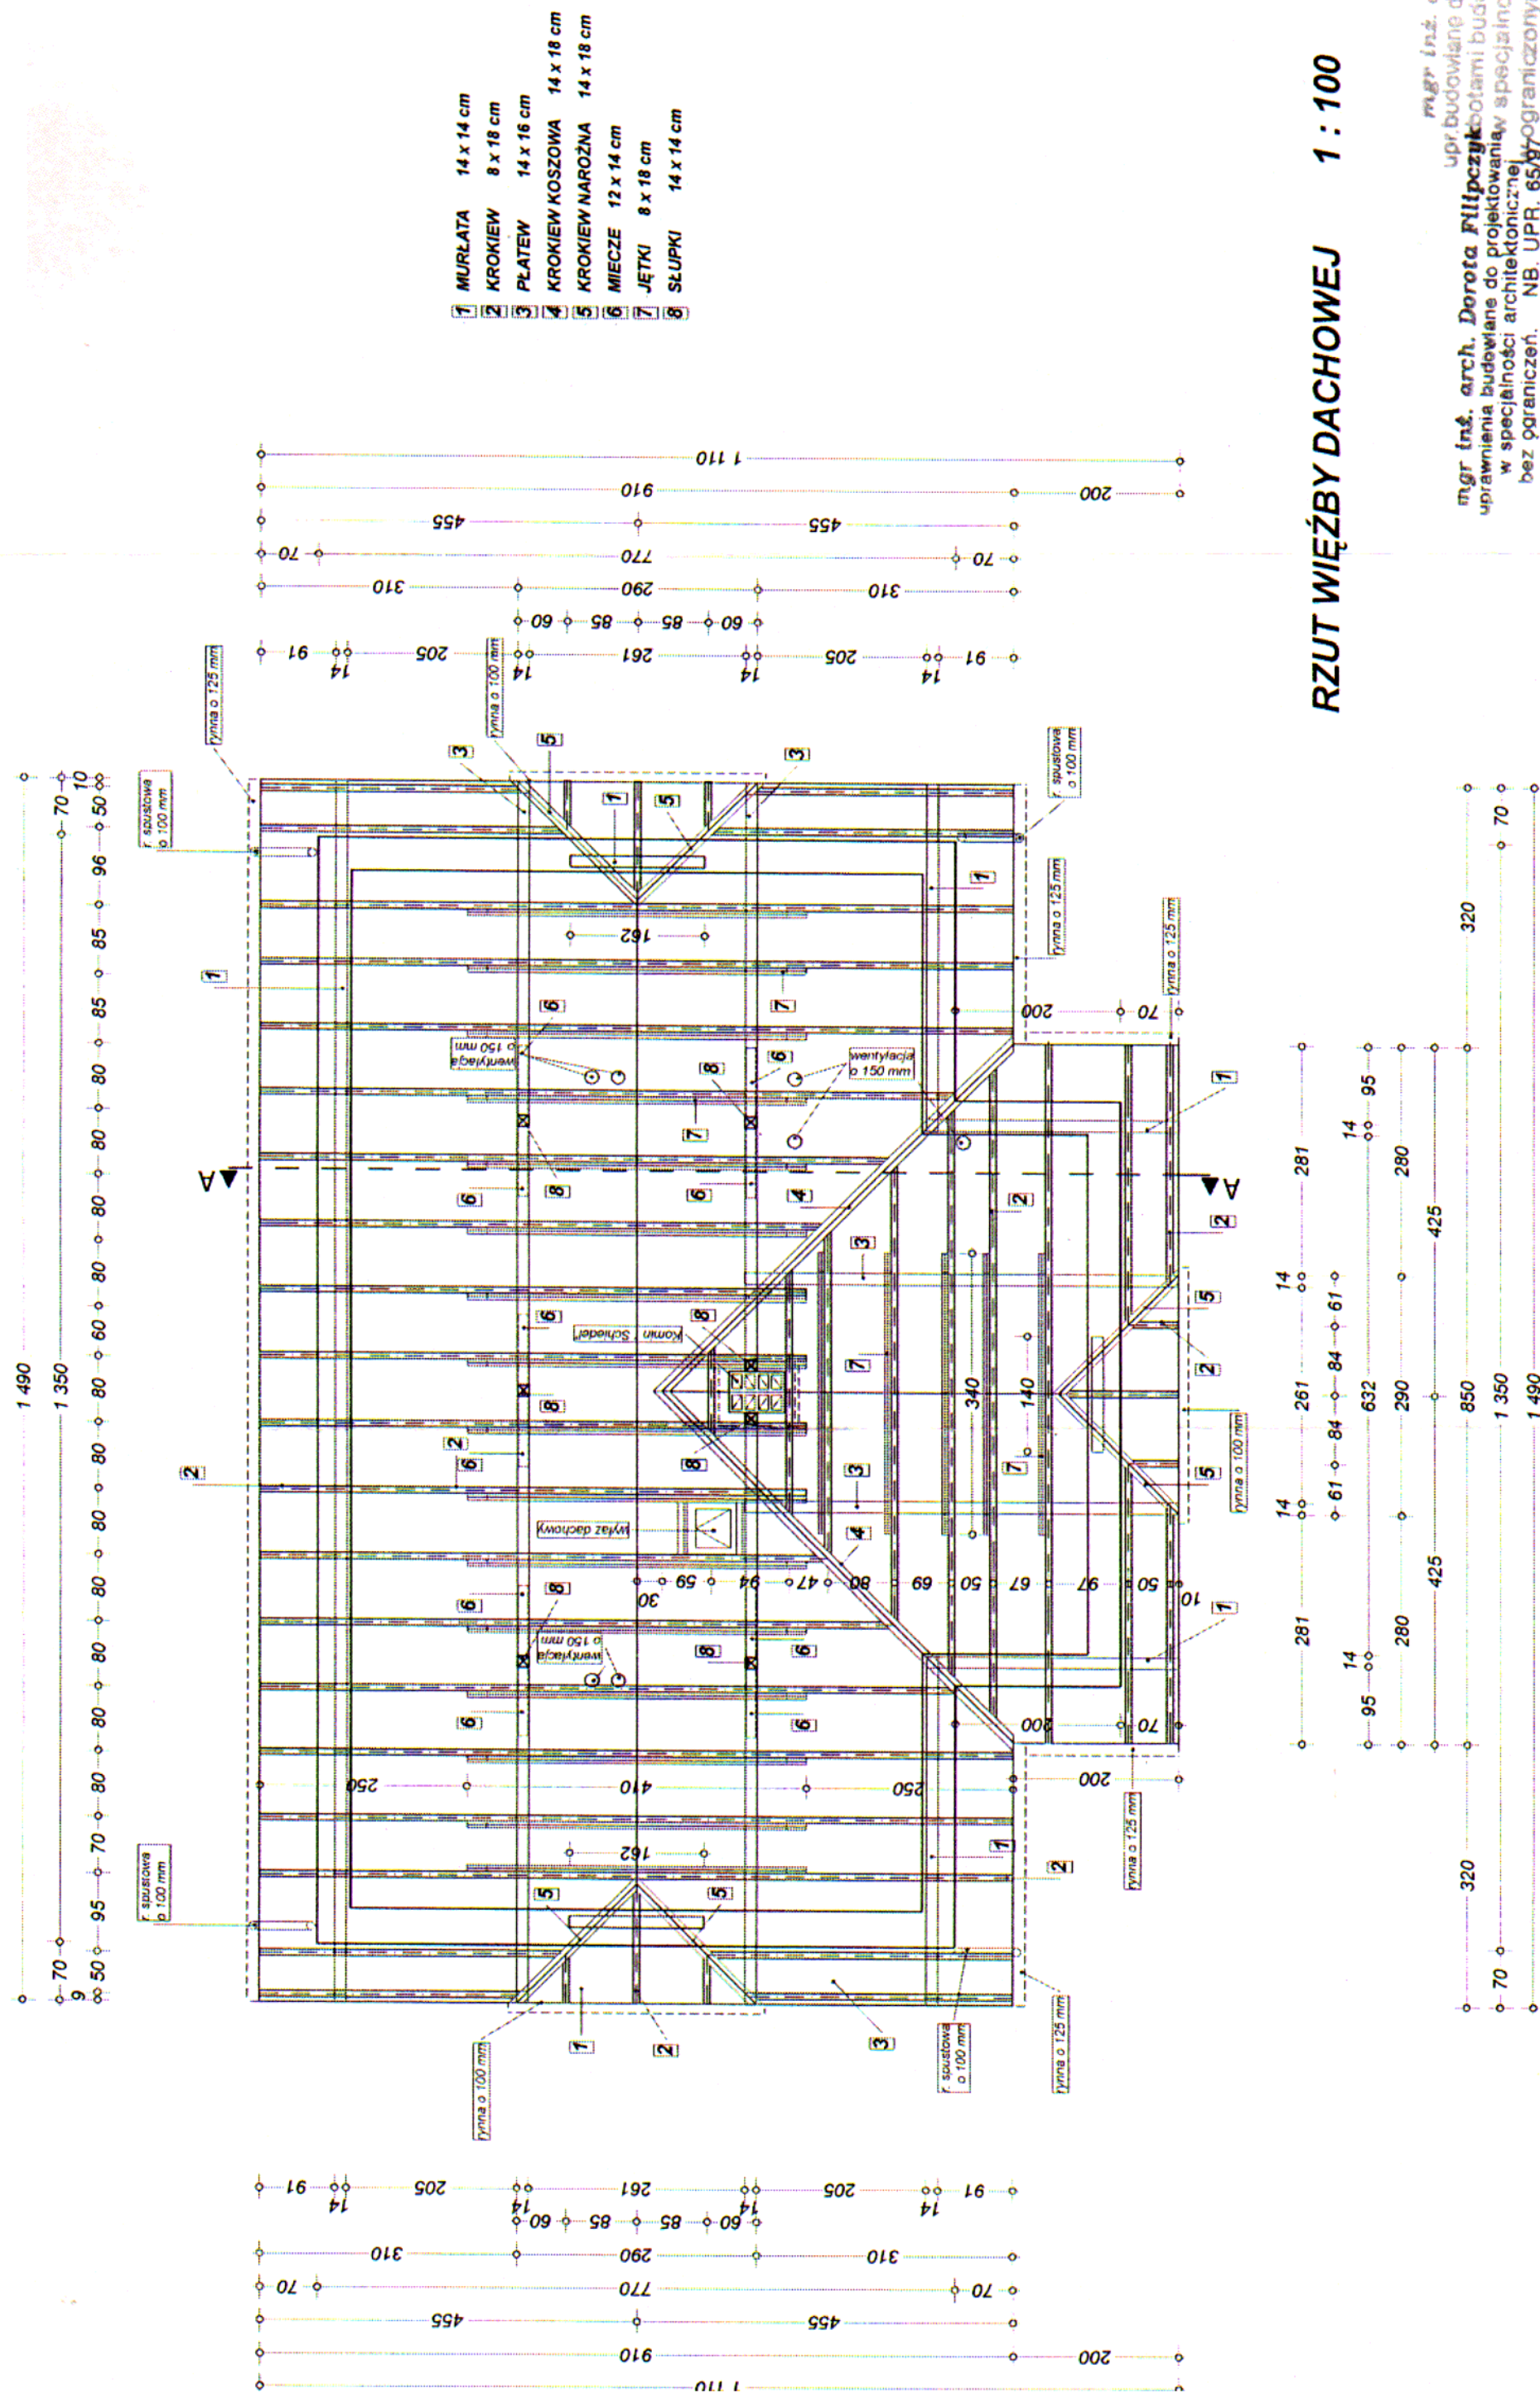

RZUT WIĘZBY DACHOWEJ 1 : 100

mgr inż. arch. Dorota Filipczyk
mgr inż. arch. Dorota Verey
upr. budowlane do projektowania i kierowania
upr. budowlane do projektowania i kierowania
w specjalności architektonicznej i
bez ograniczeń. NB. UPR. 65/97
konstrukcyjno-budowlane;
nr ewid. RP -UPR 441/94

A 3		RZUT WIĘZBY DACHOWEJ			BRANŻA ARCHITEKTURA	
FAZA	Projekt budowlano-wykonawczy					
TEMAT	Budowa boiska przy LKS "Błękitni" w Herbach					
ADRES	Herby ul. Katowicka					
INWESTOR	Gmina Herby ul. Lubliniecka 33 42-284 Herby					
PROJEKTOWAŁ	IMIE I NAZWISKO	NR UPR.	PODPIS	SKALA	1:100	
SPRAWDZIŁ	mgr inż. arch. Dorota Filipczyk	65 / 97		DATA	28.05.2012	
	mgr inż. arch. Dorota Verey	441 / 94				
44-194 Knurów ul. Kapelanów Wojskowych 1b/1		"DOMBUD"			studio-sport87@ilen.pl tel. fax (32) 2350904	