
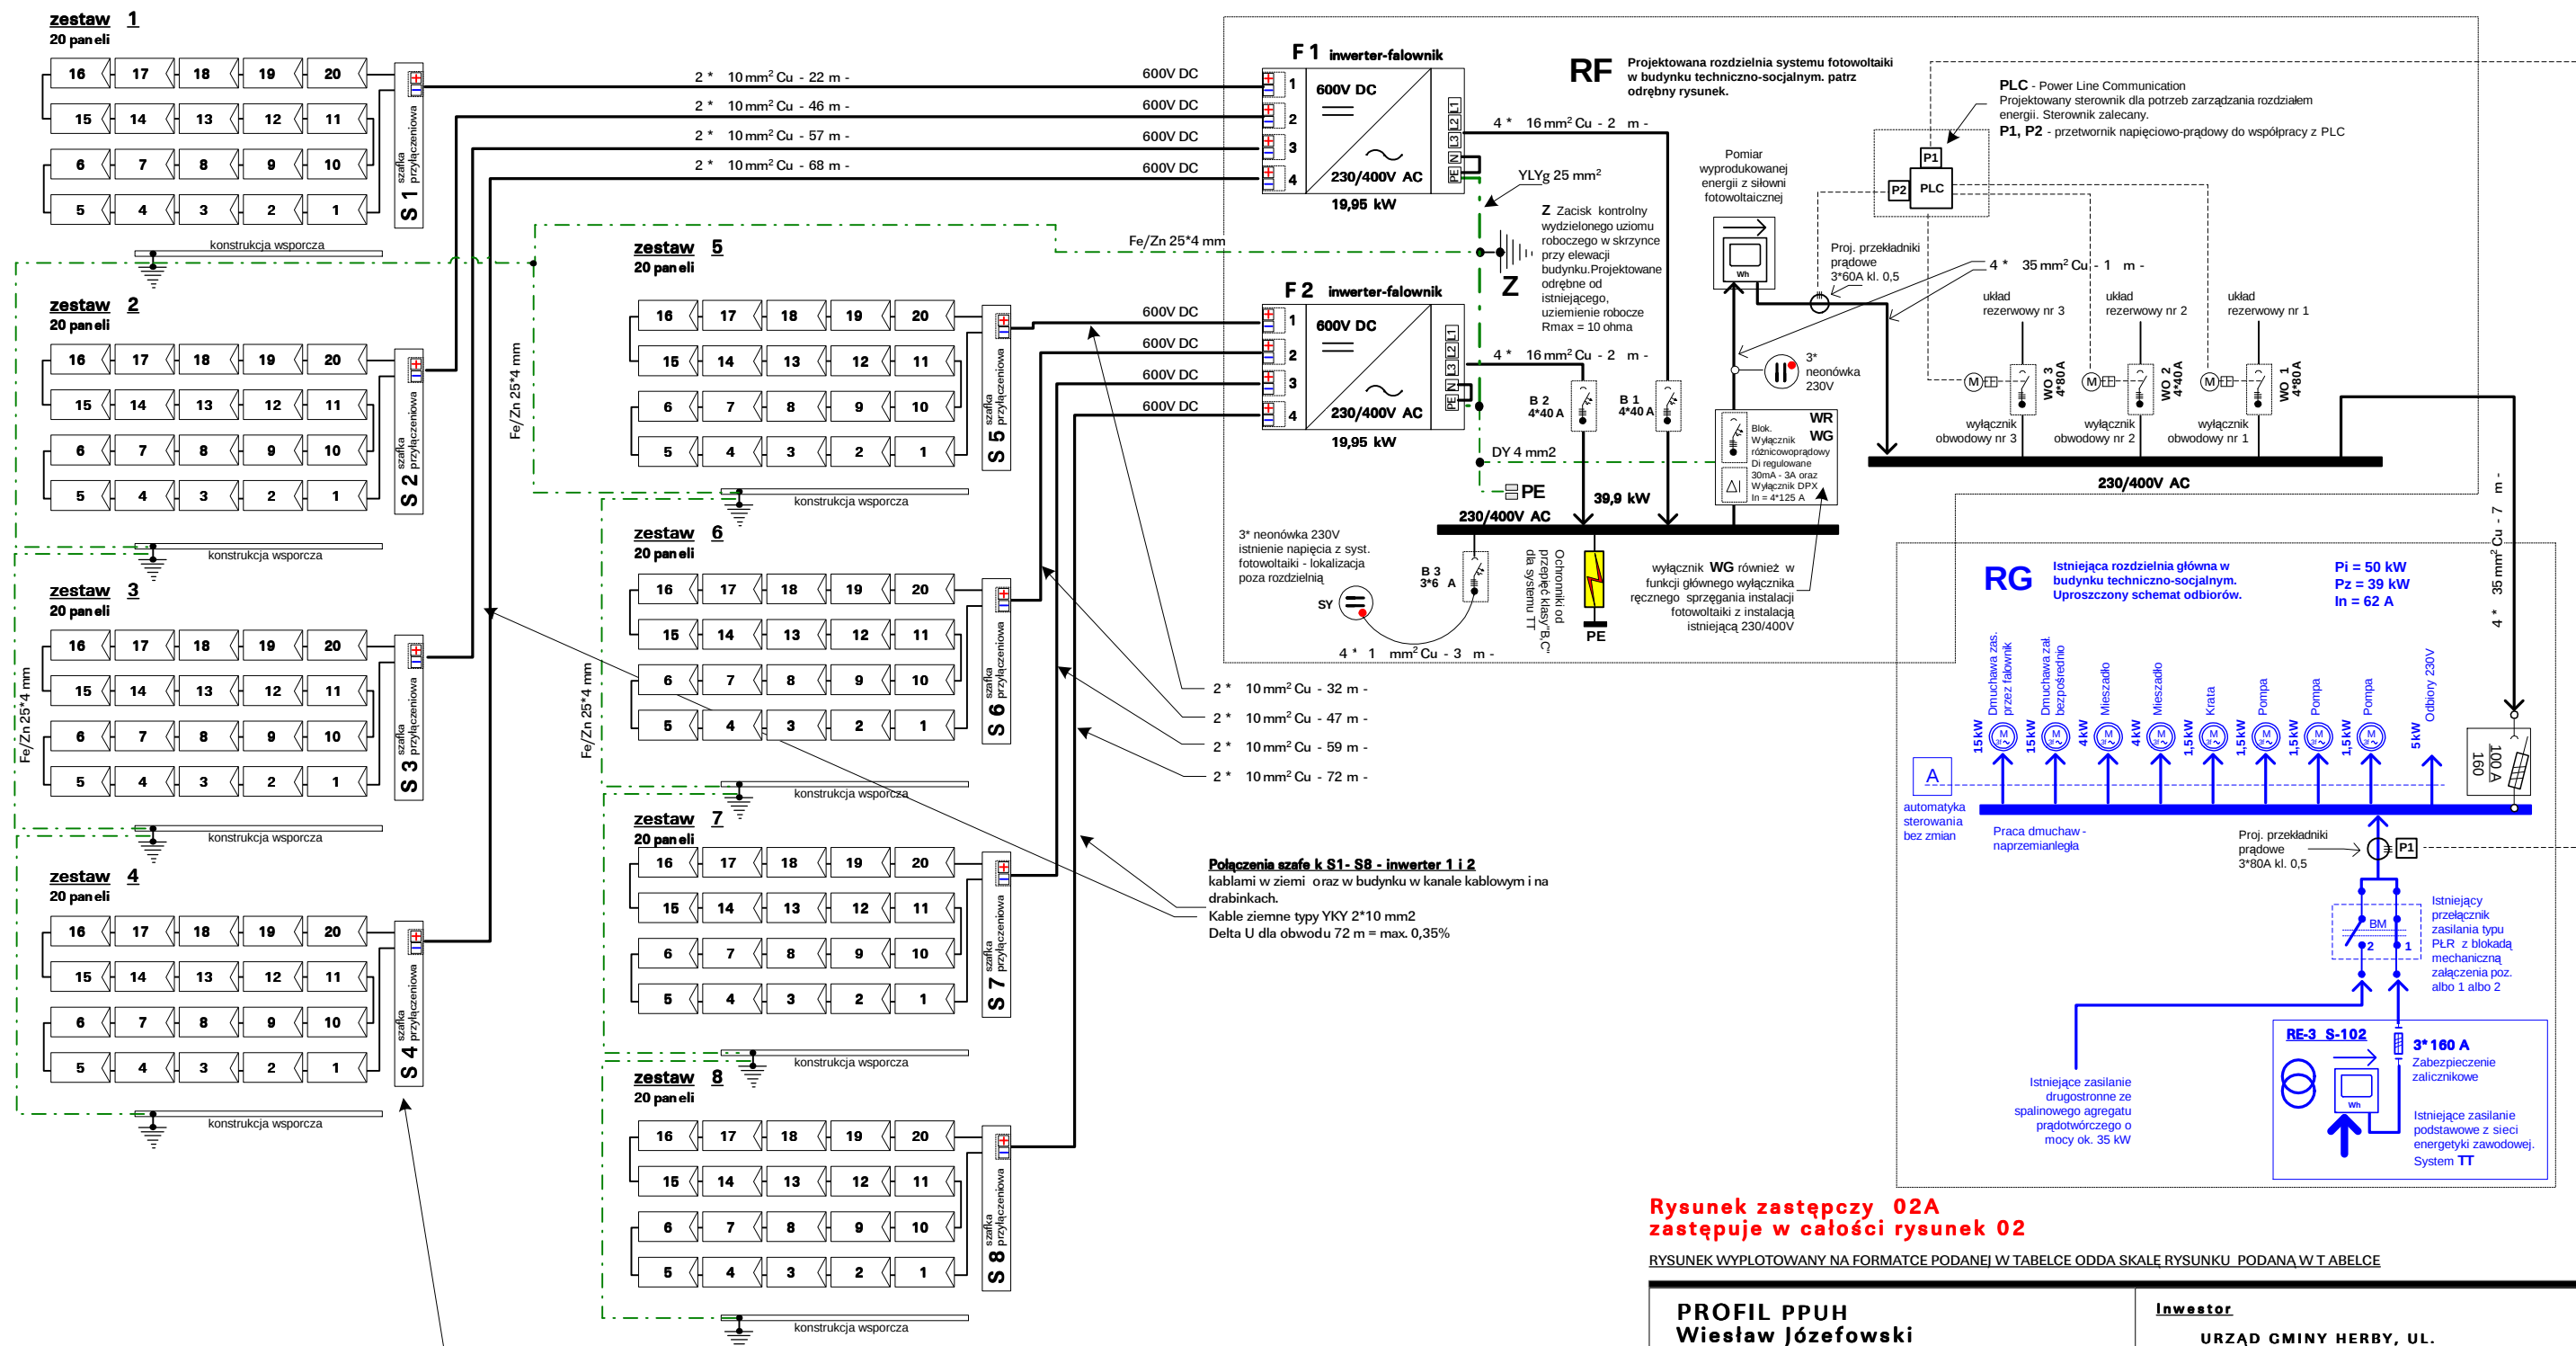


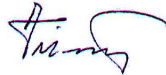

**Rysunek zastępczy 02A
zastępuje w całości rysunek 02**

RYSUNEK WYLOTOWANY NA FORMATCE PODANEJ W TABELCE ODDA SKALĘ RYSUNKU PODANĄ W TABELCE

PROFIL PPUH Wiesław Józefowski 42-200 Częstochowa, ul. Dekabrystów 33 paw. 38 profilppuh@tlen.pl		inwestor URZĄD GMINY HERBY, UL. LUBLINIECKA 33, 42-284 HERBY	
Nazwa zadania inwestycyjnego BUDOWA SYSTEMU FOTOWOLTAICZNEGO DLA POTRZEB WSPOMAGANIA ZASILANIA W ENERGIE ELEKTRYCZNĄ ODBIORÓW W OCZYSZCZALNI ŚCIEKÓW W HERBACH		Stadium PROJEKT BUDOWLANY W BRANŻY ELEKTRYCZNEJ Data wydruku 2015-08-11	
Obiekt OCZYSZCZALNIA ŚCIEKÓW W HERBACH PRZY UL. ORZESZKOWEJ 42-284 HERBY		Skala i formatka rysunku - - A 3	
SCHEMAT IDEOWY PROJEKTOWANEGO SYSTEMU FOTOWOLTAICZNEGO		Nr rysunku 02A Sygnatura projektu E100	
Branża elektryczna oraz telekomunikacyjna	Projektant mgr inż. ANDRZEJ MALINOWSKI e-mail: andrzej- malinowski@tlen.pl	Uprawnienia budowlane do projektowania w specjalności elektrycznej, nr: A/83861/13/3916/ 79 Czl. SOiB ŚLK/1E/0255/03 Uprawnienia budowlane do projektowania w telekomunikacji, nr: 0356/97/U	Podpis 
Branża elektryczna	Sprawdzający inż. TADEUSZ SZMIDT	Uprawnienia budowlane do projektowania w specjalności elektrycznej, nr: FT-83861/10 5/1552/82. Czl. SOiB B ŚLK/1E/1650/02.	Podpis 

Panel 1 - Panel 20 w k szdym z zestawów 1-8
Moc każdego panela 250W z innymi, wg specyfikacji w części opisowej projektu z pozostałymi parametrami .
Okablowanie na konstrukcji stalowej w układzie 5*4 paneli przewodem
dla instalacji fotowoltaicznych np. SOLARFLEX-X 2*2,5 mm²

System ochrony p.-porażeniowej istniejący TT.
 Nałożony system ochrony p.-porażeniowej od instalacji fotowoltaiki, niezależny - zbiorczym wyłącznikiem różnicowo-prądowym.

Urządzenia i połączenia oznaczone kolorem niebieskim - istniejące.
Wszystkie pozostałe -projektowane.