
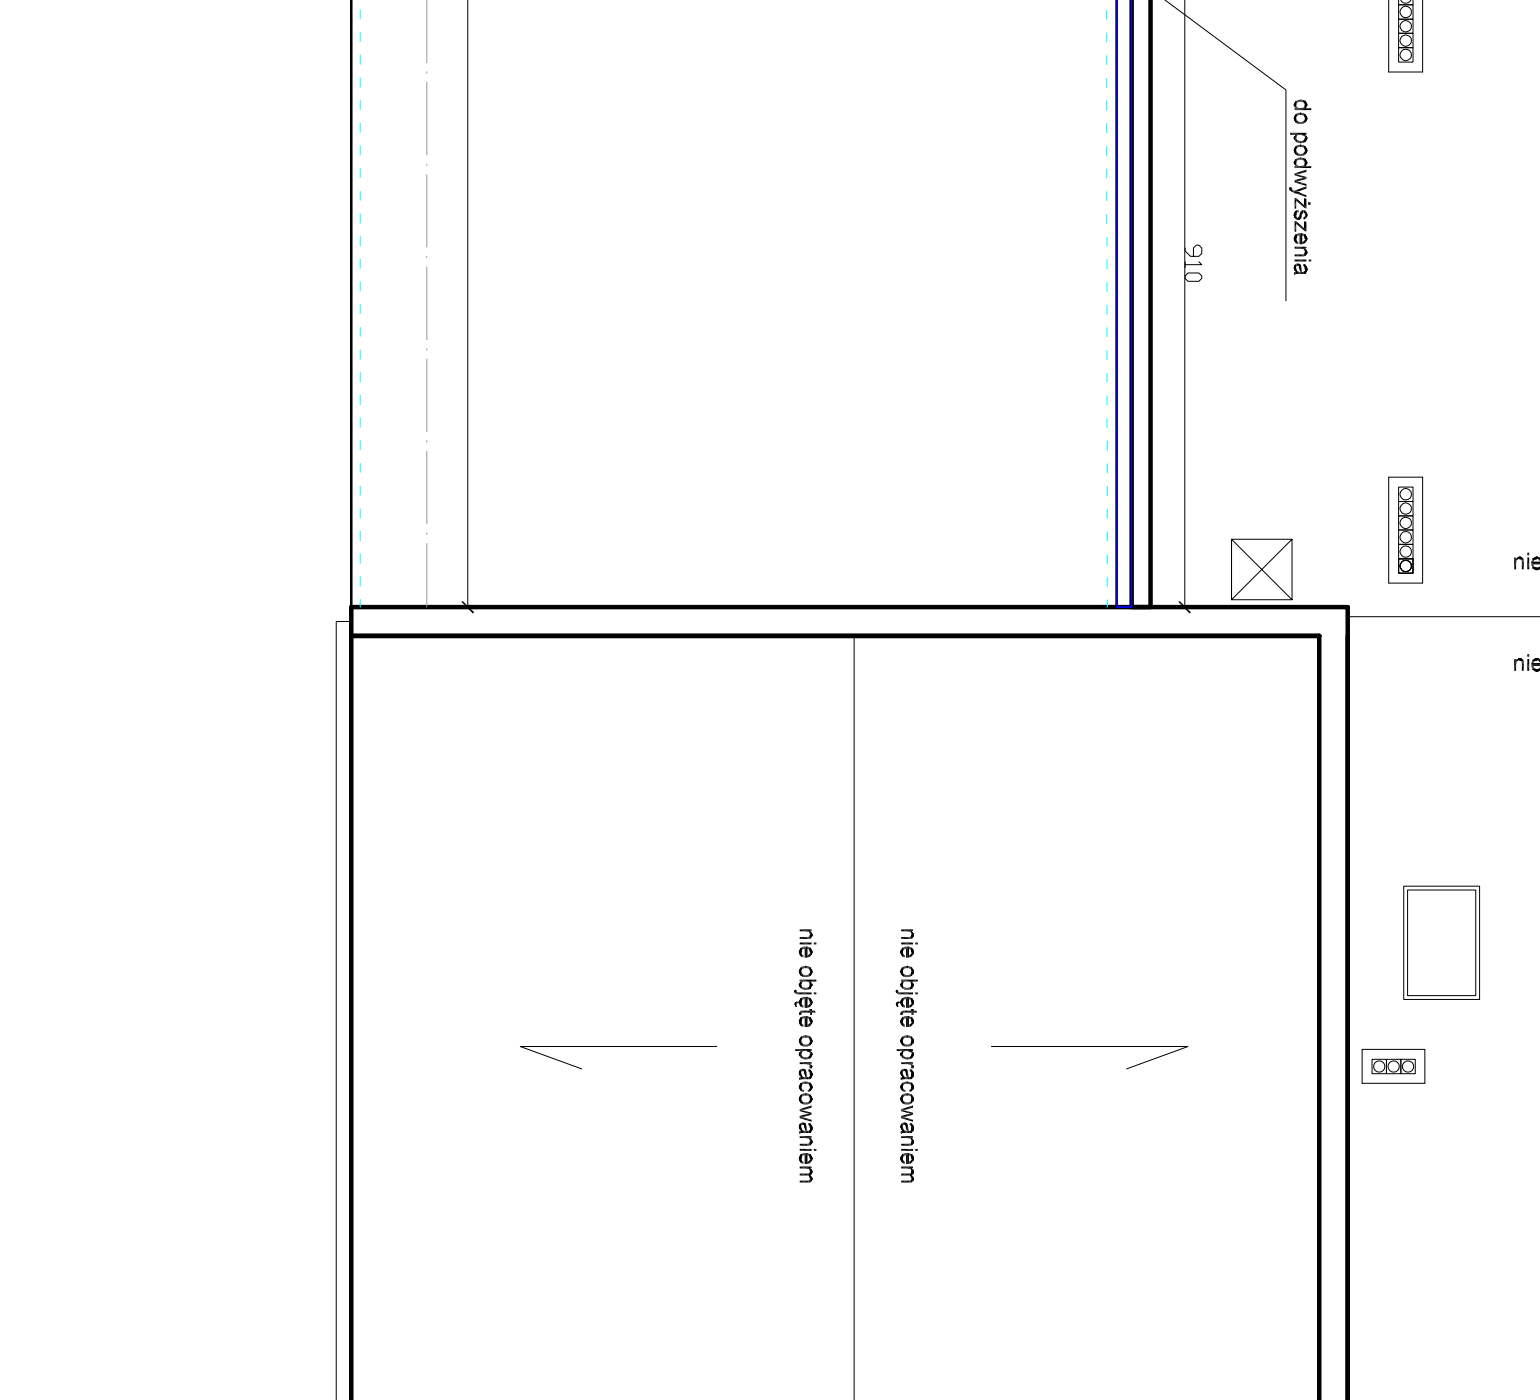
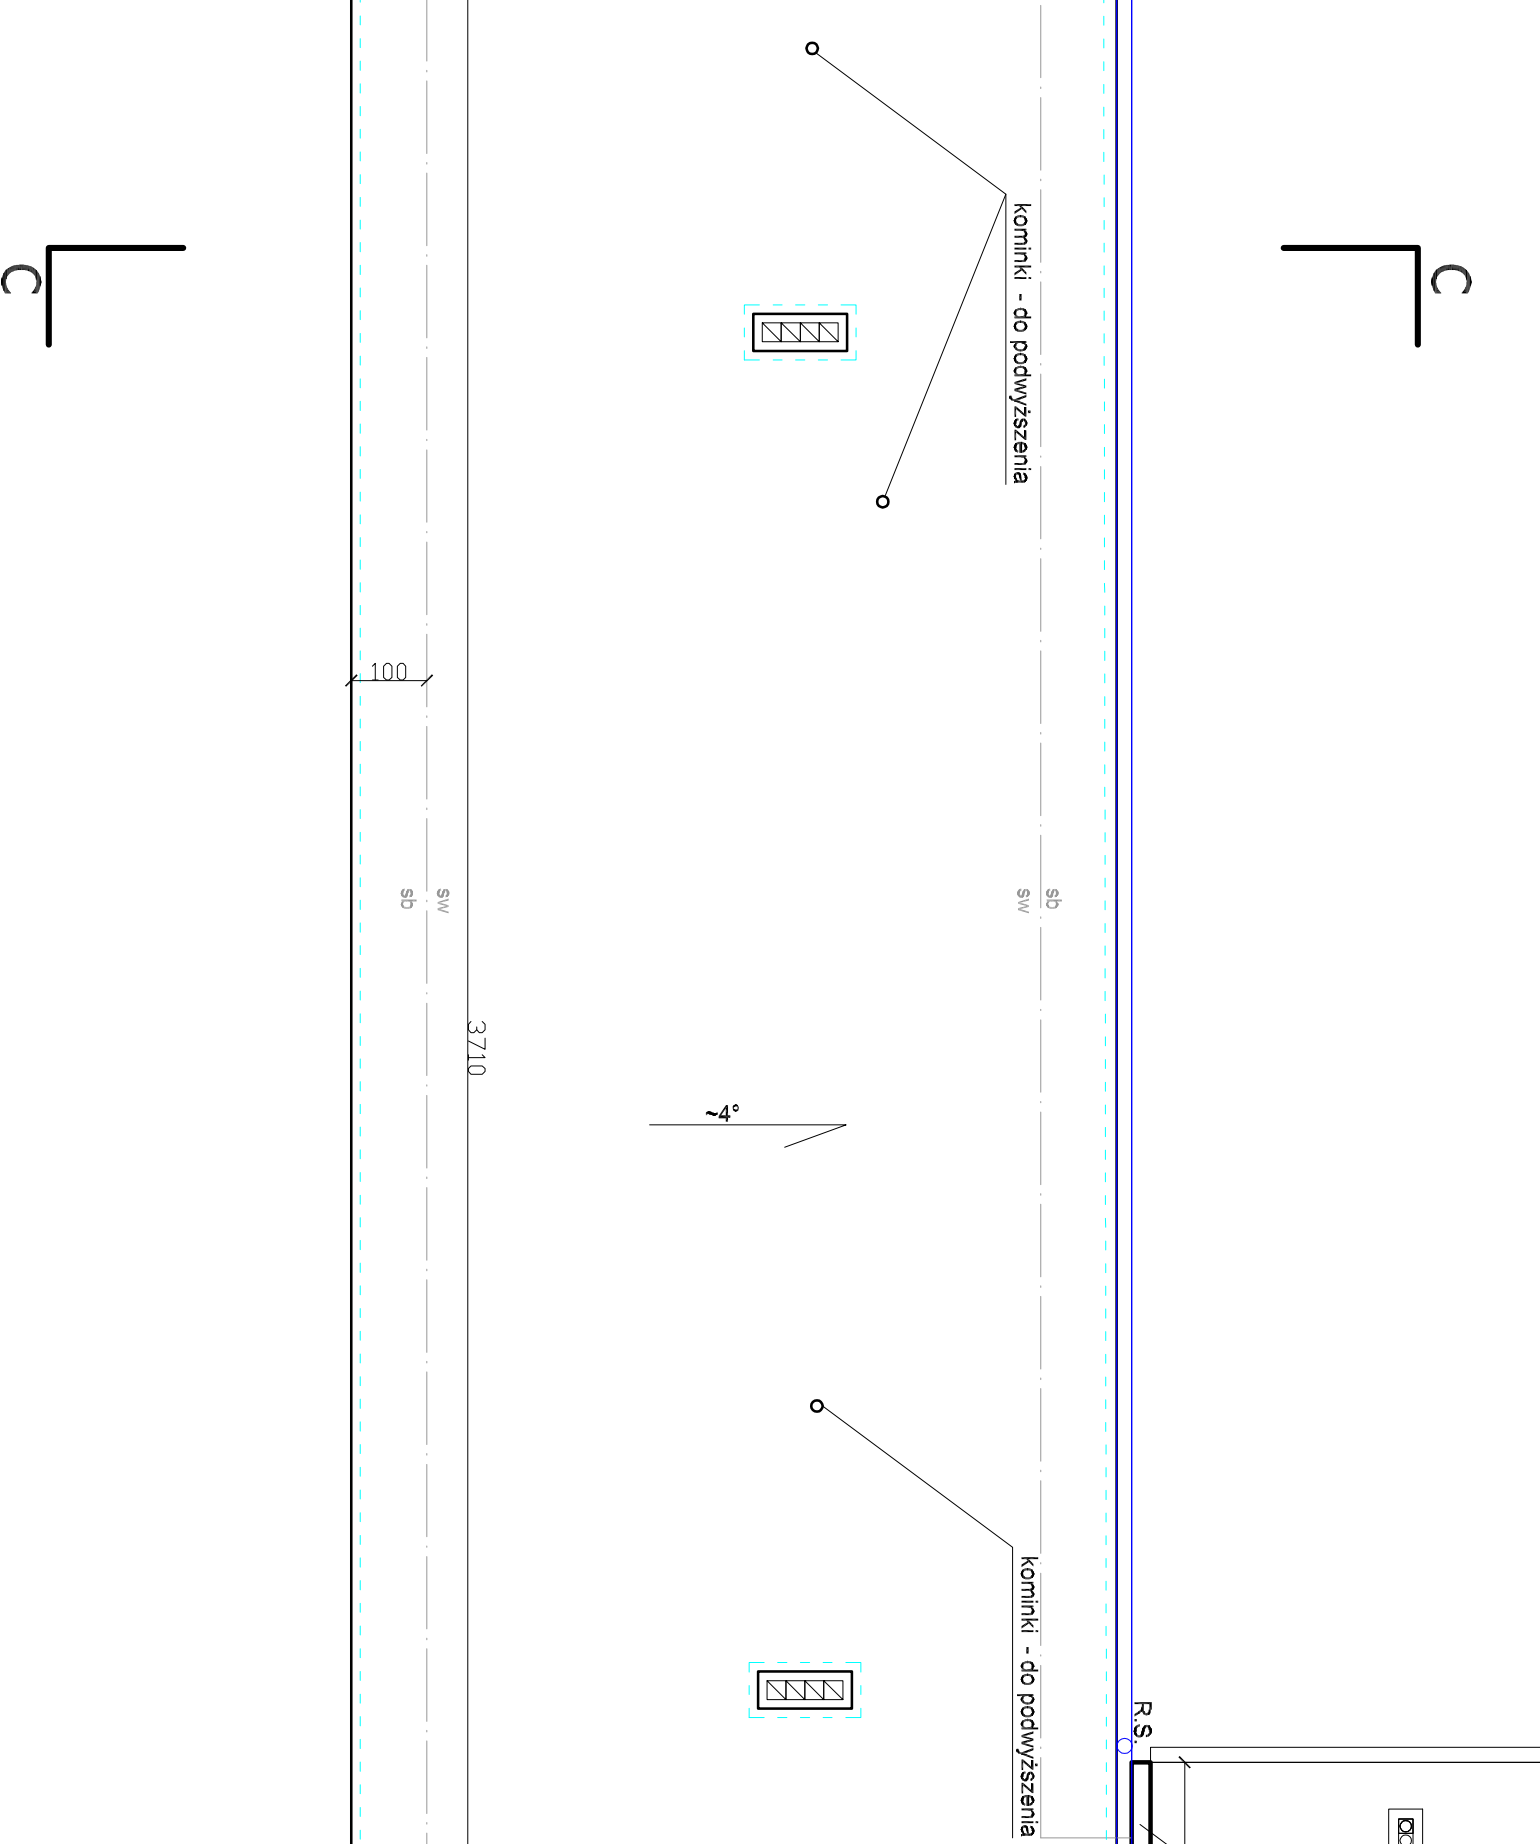
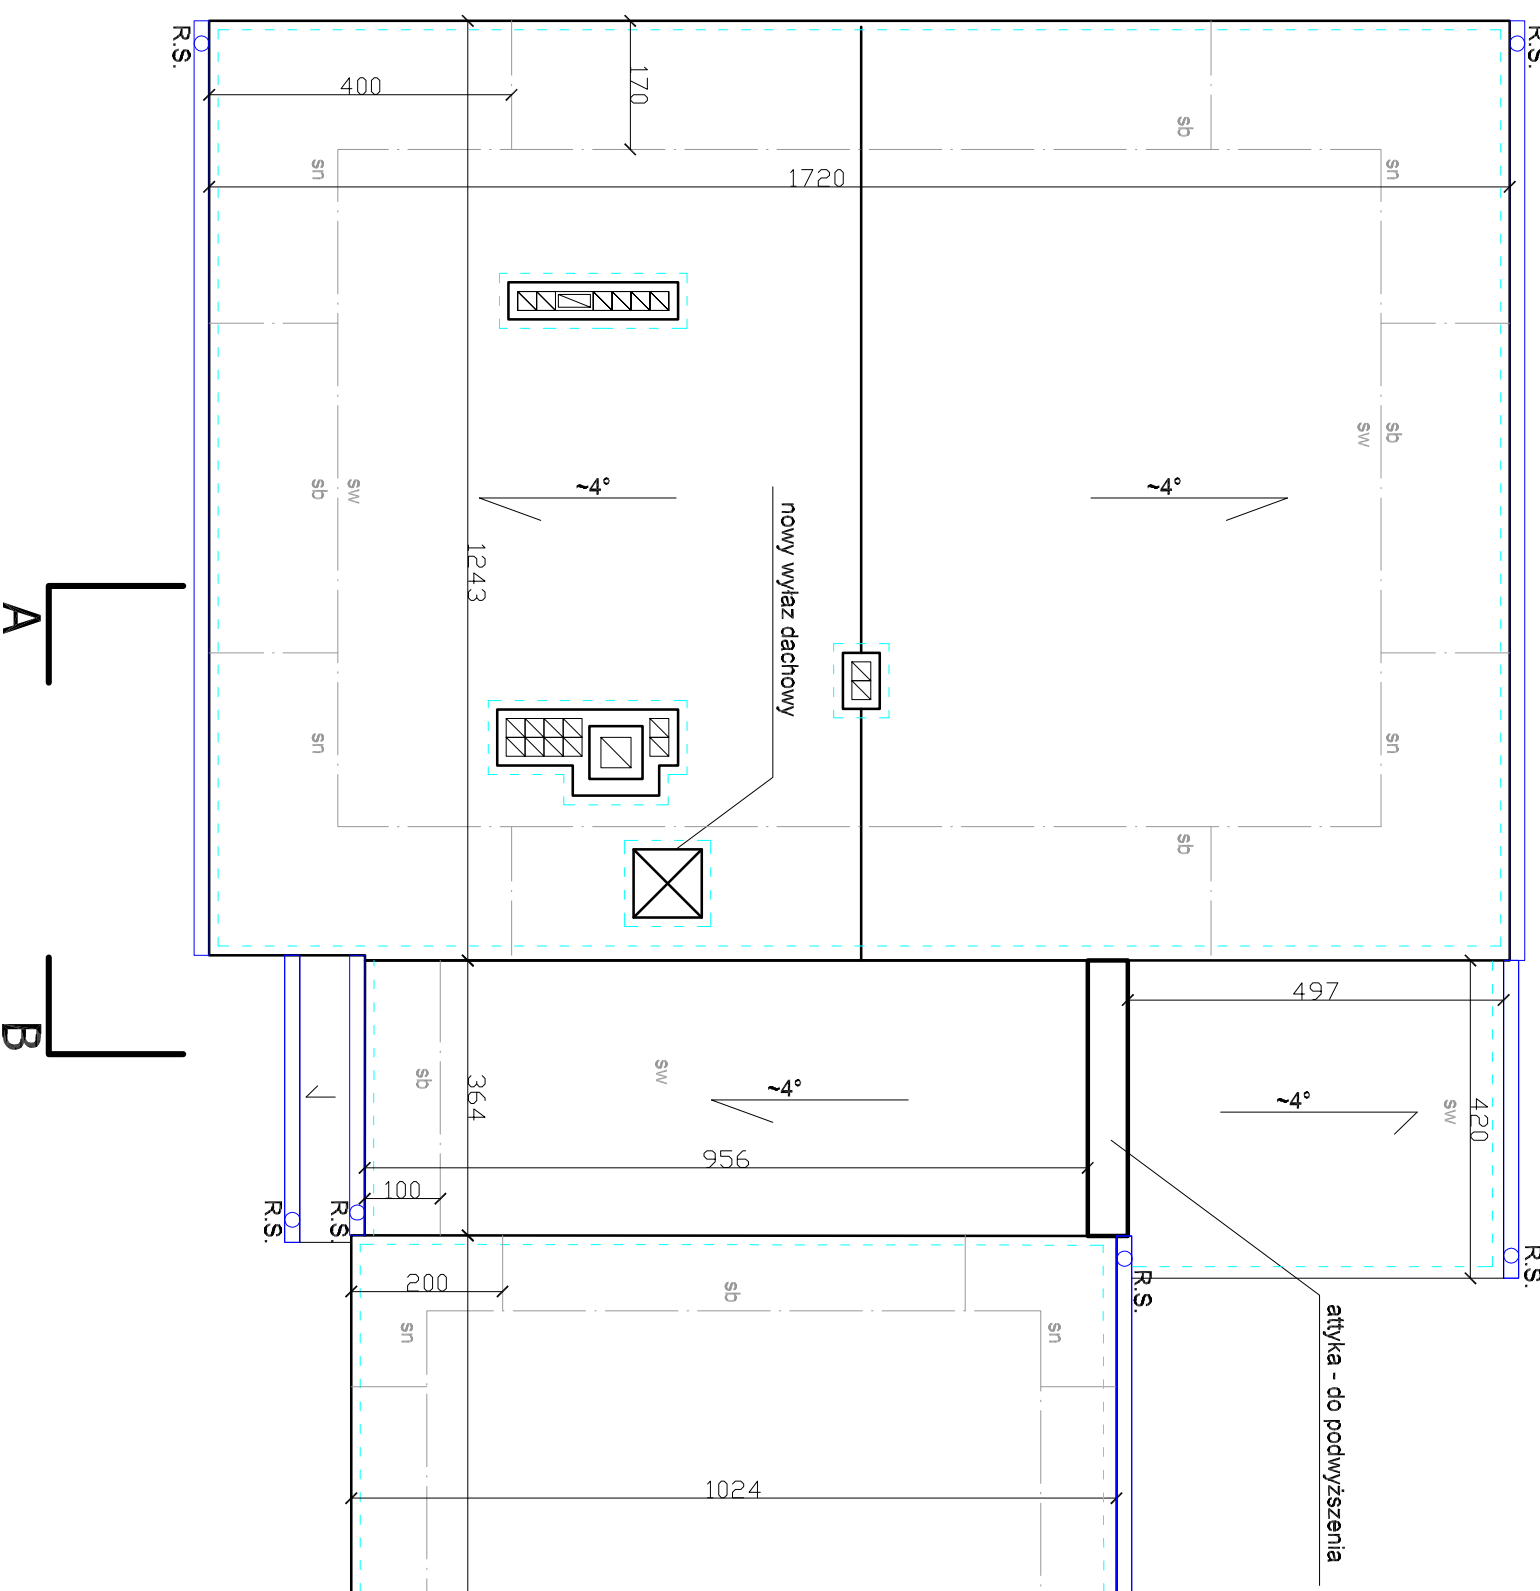
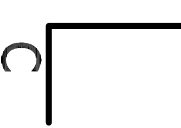
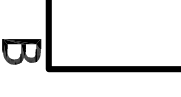


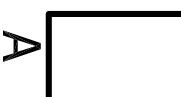

PROFIL "PROFIL" P.P.U.H. INNOWACYJNE SYSTEMY GRZEWCZE Józefowski & Oleksik 42-200 Częstochowa, ul. Dekabrystów 33, paw. 38									
Nazwa i adres obiektu budowlanego	Zespół Placówek Oświatowych w Lisowie Lisów ul. Szkoła 2, dz. nr ewid. 406/94 k.m. 2								
Nazwa opracowania	Projekt budowlany termomodernizacji Szkoły Podstawowej w Lisowie ul. Szkoła 2 - ogrzewanie dachu nad pomieszczeniami dydaktycznymi								
Przedmiot rysunku	Rzut dachu		Skala		Nr rys.				
24/28/I/5	Imię	Nazwisko	Specjalność	Nr upr. budowlanych	Data	Podpis			
Opracował	LUKASZ	ŁODZIŃSKI	architektura	-	02.2015				
Projektant	LUKASZ	KUKULA	architektura	21/STOKC/2013	02.2015				
Sprawdzący	PIOTR	KLAR	architektura	35/08/STOKC	02.2015				

- Oznaczenia:**
- Projektkowane gminy i rury spustowe
 - Obramowanie blokami betonowymi kondygnacji
 - Strefy dla kółek mocujących:
 - sw strefa wewnętrzna
 - sb strefa zewnętrzna
 - sn strefa nadłazdowa

Uwagi:

- oznaczenie strzał dla kółek mocujących ma charakter poglądowy, prawidłowe rozwiązanie należy dobrać zgodnie z informacją producenta pokrycia dachowego;
- wykonać instalację odgromową zgodnie z oddzielnym opracowaniem