


Przekrój A-A

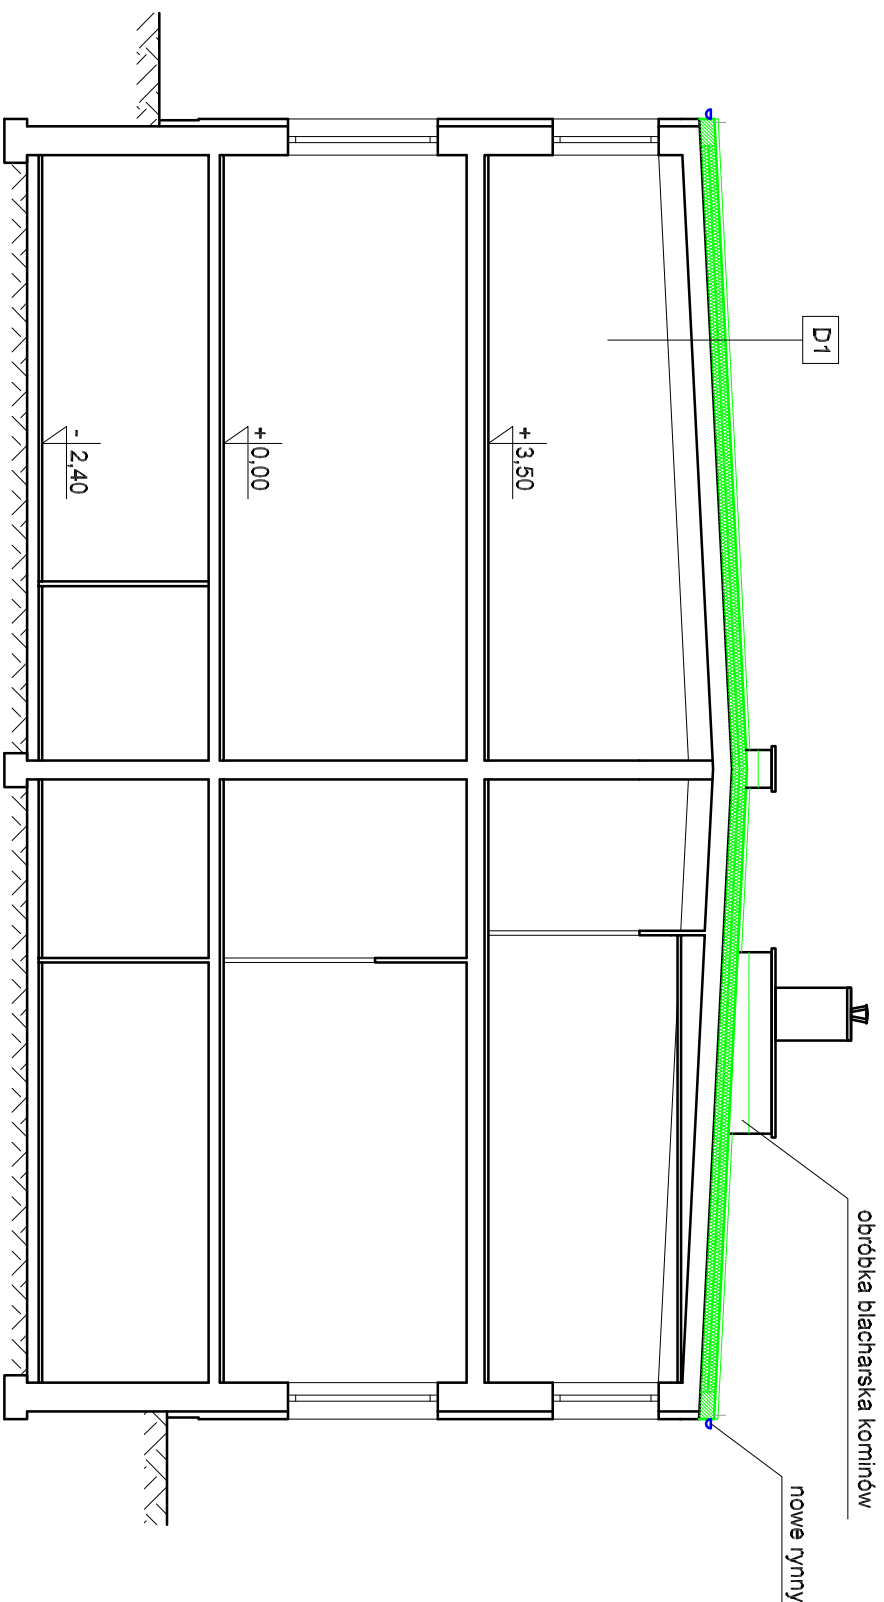

PROFIL "PROFIL" P.P.U.H. INNOWACYJNE SYSTEMY GRZEWCZE Józefowski & Oleksik 42-200 Częstochowa, ul. Dekabrystów 33, paw.38				
Nazwa i adres obiektu budowlanego	Zespół Placówek Oświatowych w Lisowie Lisów ul. Szkolna 2, dz. nr ewid. 406/94 k.m. 2			
Nazwa opracowania	Projekt budowlany termomodernizacji Szkoły Podstawowej w Lisowie ul. Szkolna 2 - ogrzewanie dachu nad pomieszczeniami dydaktycznymi			
Przedmiot rysunku	Przekrój A-A		Skala	Nr rys.
2428/15	Imię	Nazwisko	1:100	5
Opracował	MARCIN	LIS	02.2015	
Opracował	ŁUKASZ	ŁODZIŃSKI	02.2015	
Projektant	ŁUKASZ	KUKUŁA	02.2015	
Sprawdzący	PIOIR	KIAR	02.2015	