



Przekrój B-B

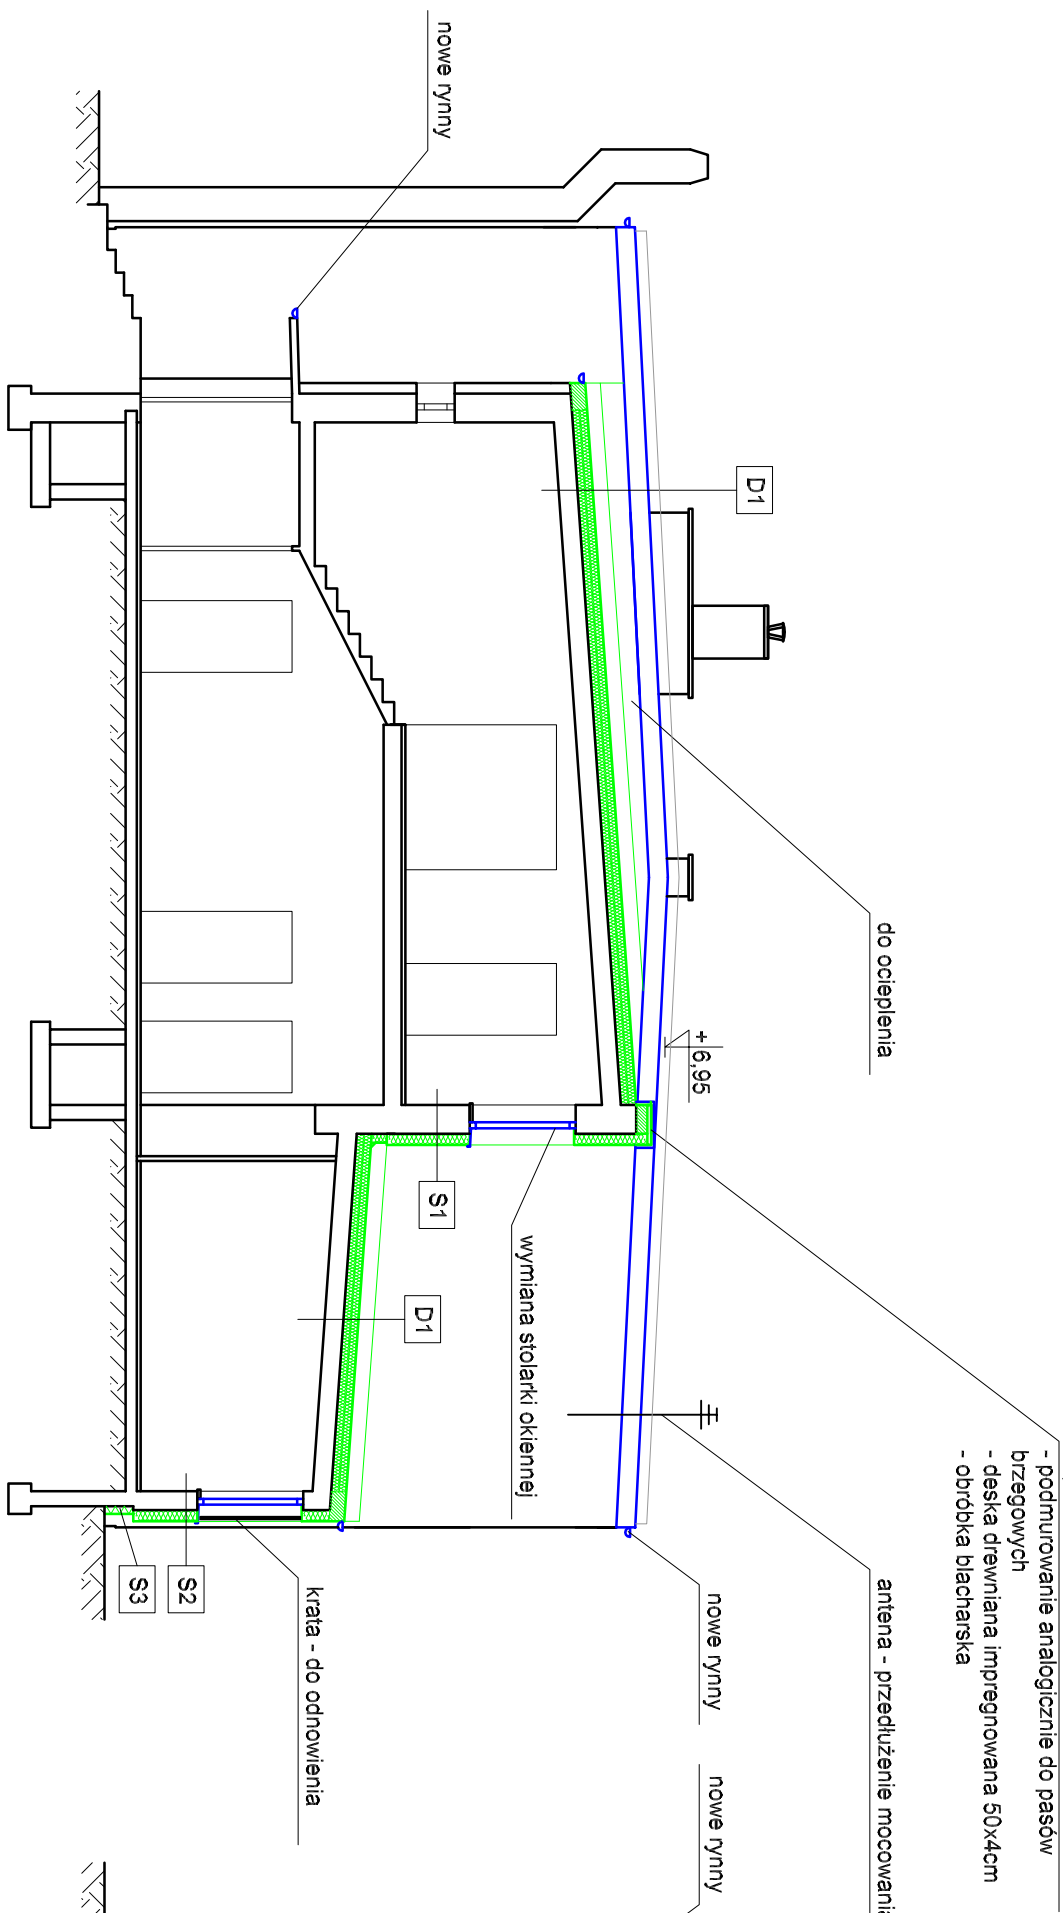

Przekrój C-C

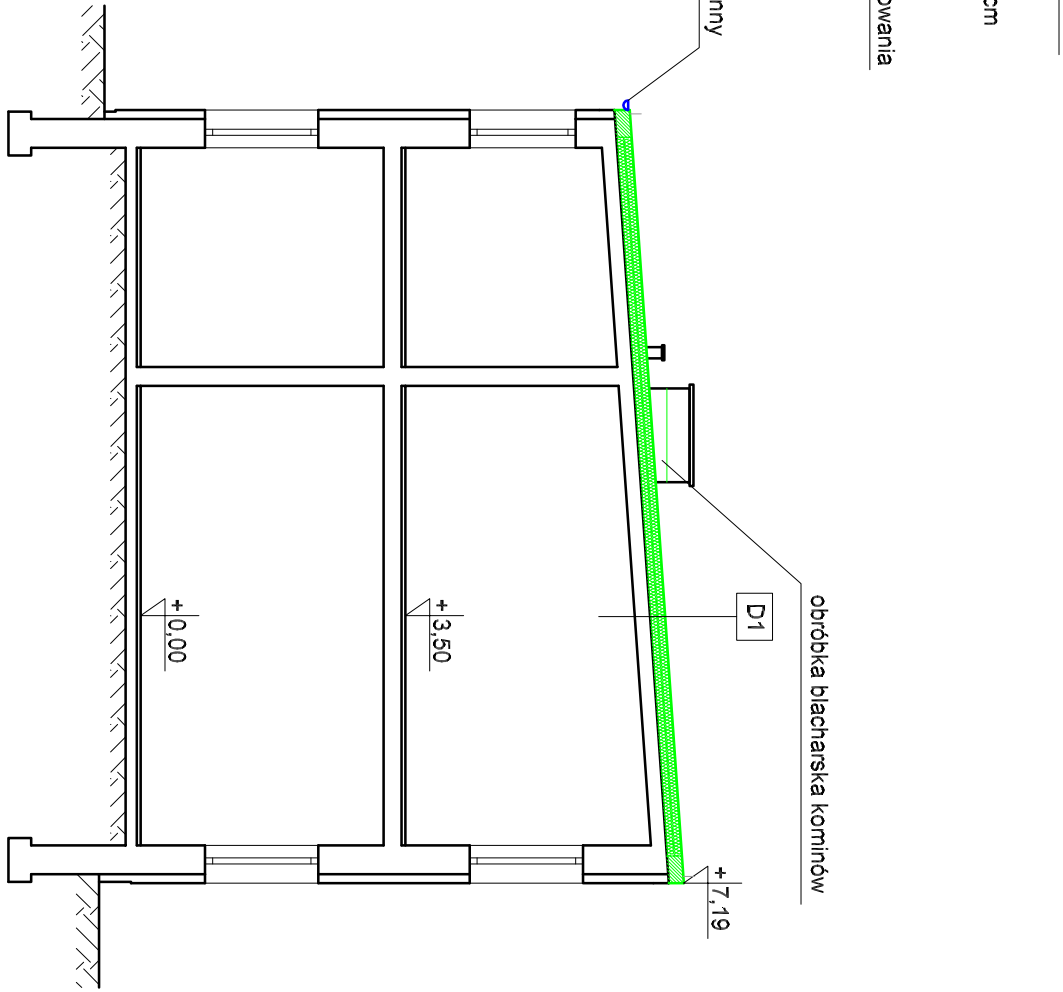

S1

Tynk mineralny barwiony w masie
Warstwa zbrojąca z zatopioną siatką z włókna szklanego
Wełna mineralna 15cm
Warstwa klejąca
Preparat gruntujący
Istniejąca ściana

D1

Papa wierzchniego krycia
Papa podkładowa
Wełna mineralna twarda 20cm (2x10cm)
Paroizolacja
Strop żelbetowy 20cm
Tynk

S2

Tynk mineralny barwiony w masie
Warstwa zbrojąca z zatopioną siatką z włókna szklanego (x2)
Wełna mineralna 15cm
Warstwa klejąca
Preparat gruntujący
Istniejąca ściana

S3

Tynk moziłikowy
Warstwa zbrojąca z zatopioną siatką z włókna szklanego (x2)
Styropian XPS 12cm
Warstwa klejąca
Preparat gruntujący
Istniejąca ściana

PROFIL

"PROFIL" P.P.U.H. INNOWACYJNE SYSTEMY GRZEWOCZE
Józefowski & Oleksik 42-200 Częstochowa, ul. Dekabrystów 33, paw.38

Nazwa i adres obiektu budowlanego	Zespół Placówek Oświatowych w Lisowie Lisów ul. Szkolna 2, dz. nr ewid. 406/94 k.m. 2
-----------------------------------	--

Nazwa opracowania	Projekt budowlany termomodernizacji Szkoły Podstawowej w Lisowie ul. Szkolna 2 - ocieplenie dachu nad pomieszczeniami dydaktycznymi
-------------------	--

Przedmiot rysunku	Przekrój B-B, C-C				Skala	Nr rys.
					1:100	6
2428/15	Imię	Nazwisko	Specjalność	Nr upr. budowlanych	Data	Podpis
Opracował	MARCIN	LIS	instalacje sanitarne	-	02.2015	
Opracował	ŁUKASZ	ŁODZIŃSKI	architektura	-	02.2015	
Projektant	ŁUKASZ	KUKULA	architektura	21/SŁOKK/2013	02.2015	
Sprawdzający	PIOTR	KLAR	architektura	35/08/SŁOKK	02.2015	