



Elewacja frontowa

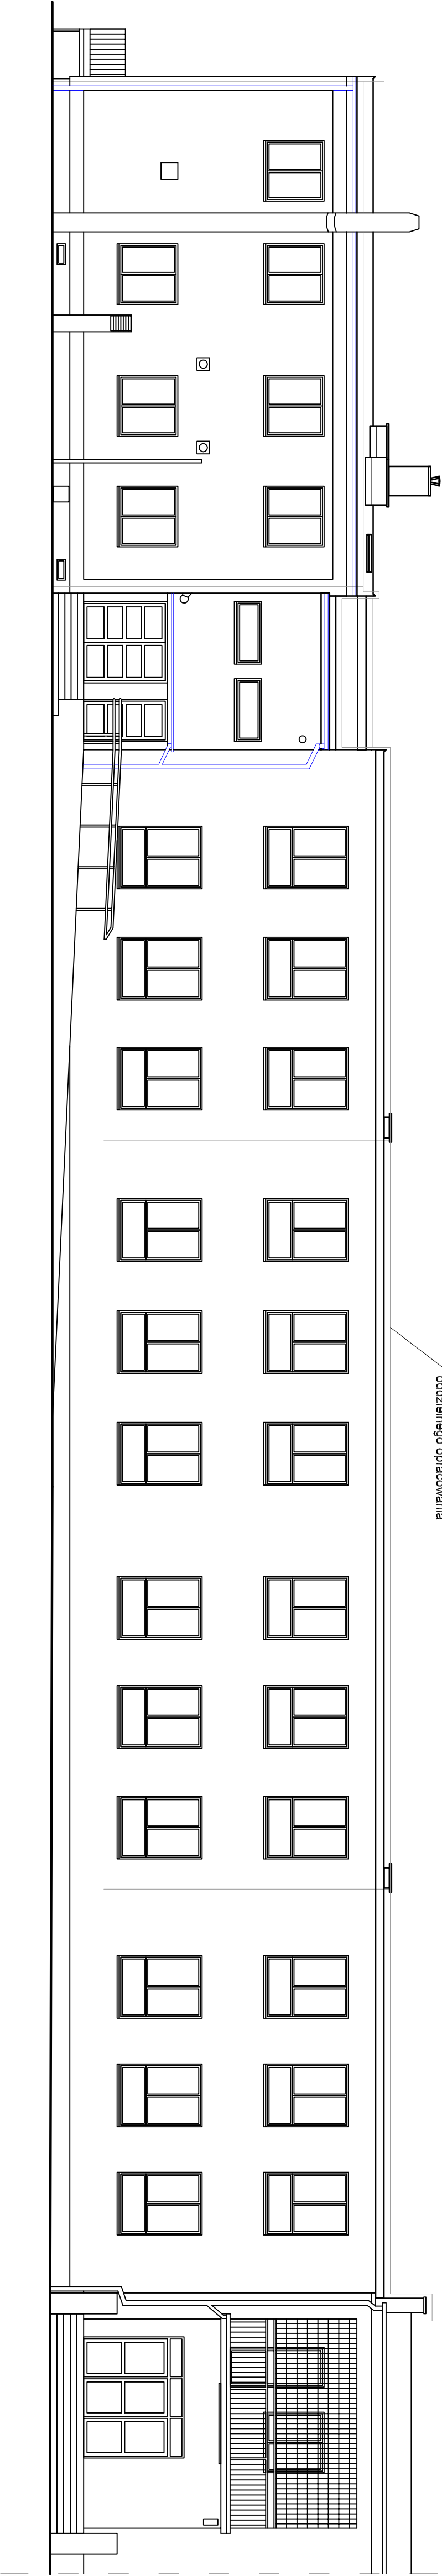

Elewacja boczna

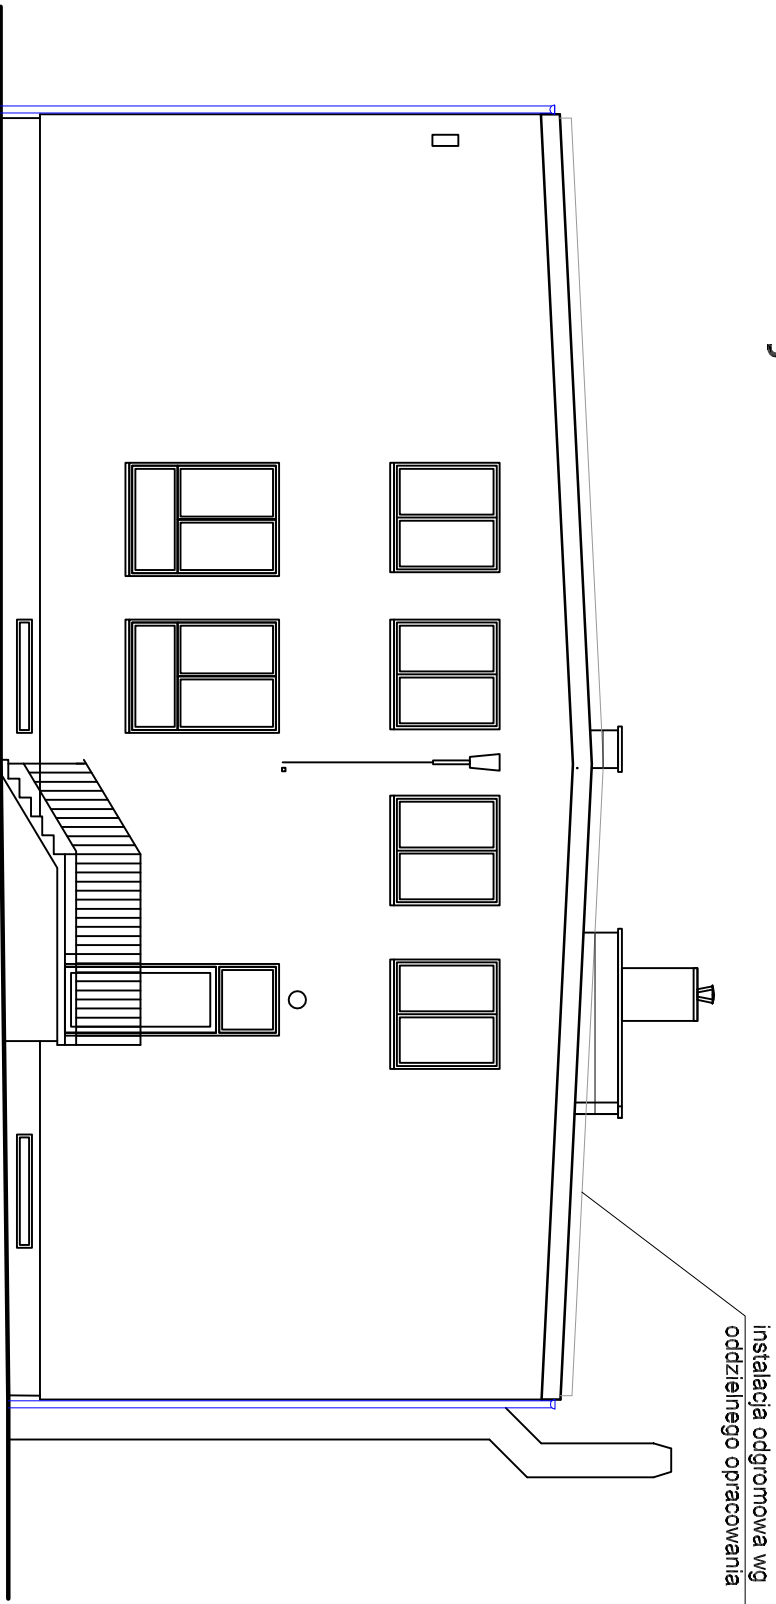

"PROFIL" P.P.U.H. INNOWACYJNE SYSTEMY GRZEWCZE					
Nazwa i adres obiektu budowlanego	Zespół Placówek Oświatowych w Lisowie				
Nazwa opracowania	Projekt budowlany termomodernizacji Szkoły Podstawowej w Lisowie				
Przedmiot rysunku	Elewacja boczna (zachodnia)				
2428/15	Imię	Nazwisko	Specjalność	Nr upr. budowlanych	
Opracował	ŁUKASZ	ŁODZIŃSKI	architektura	-	02.2015
Projektant	ŁUKASZ	KUTUŁA	architektura	21/STOKC/2013	02.2015
Sprawdzający	PIOTR	KLAR	architektura	35/08/STOKC	02.2015