


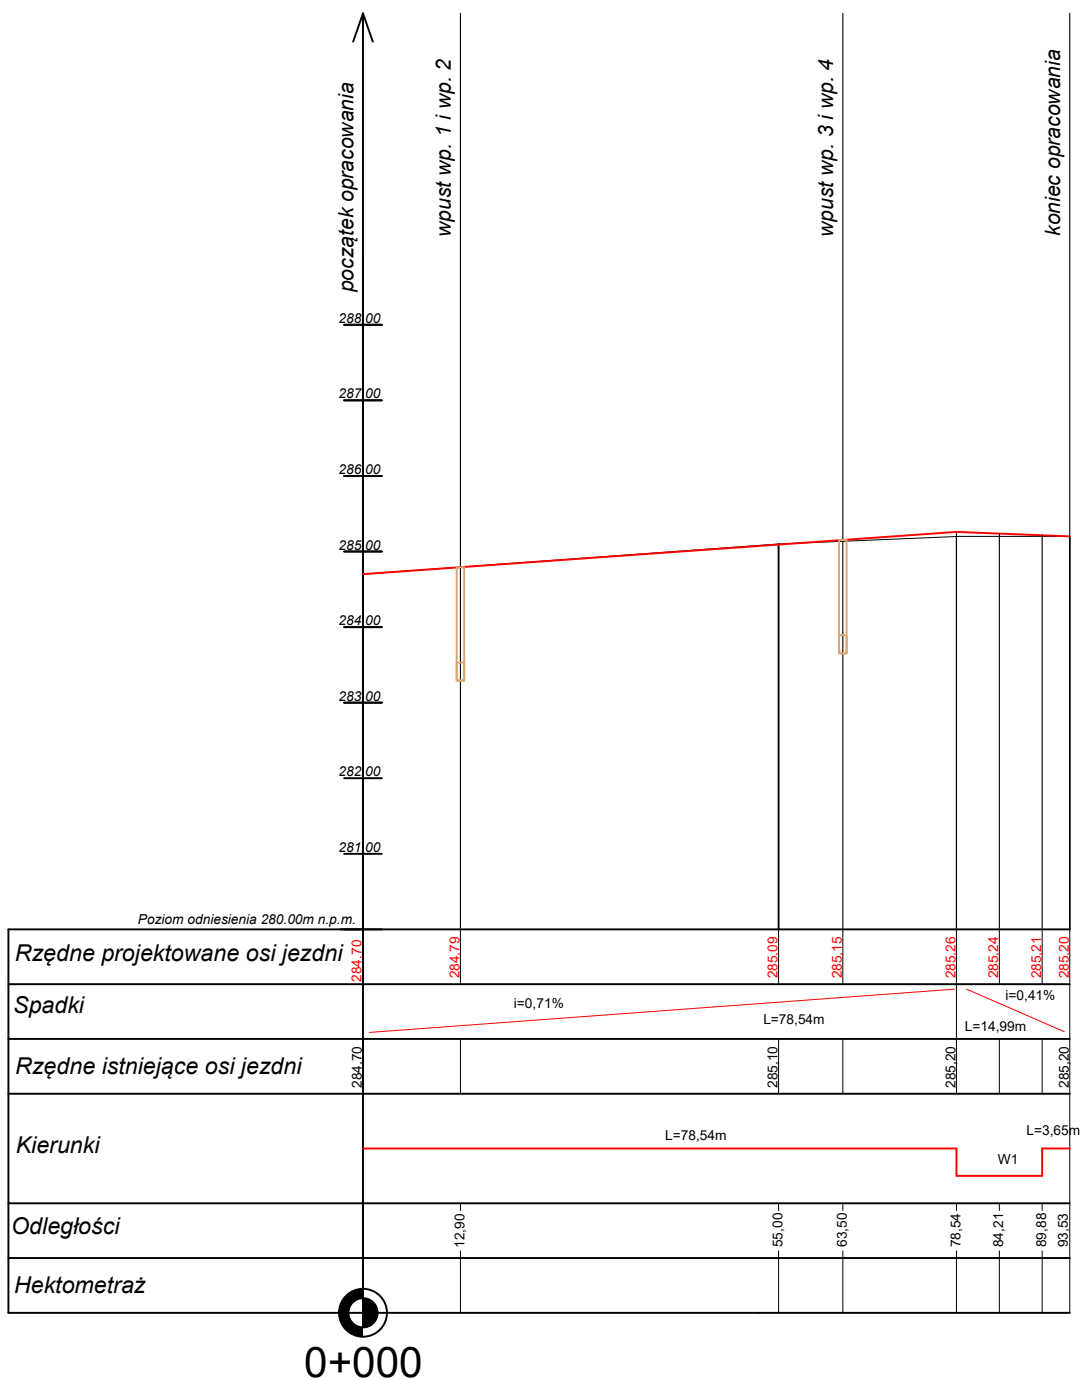

PROJEKT BUDOWLANO-WYKONAWCZY

Nazwa i adres obiektu

Remont dojazdu do wysepki komunikacyjnej
oraz parkingu w Herbach przy ul. Dworcowej

Tytuł rysunku

Profil podłużny

Inwestor

Gmina Herby

Imię i nazwisko projektanta

Podpis

Nr rys.

mgr inż. Rafał Popiołek

Nr uprawnień

SLK/7115/PBD/16

Data

VII.2017r.

Skala

1:100/1000

3