
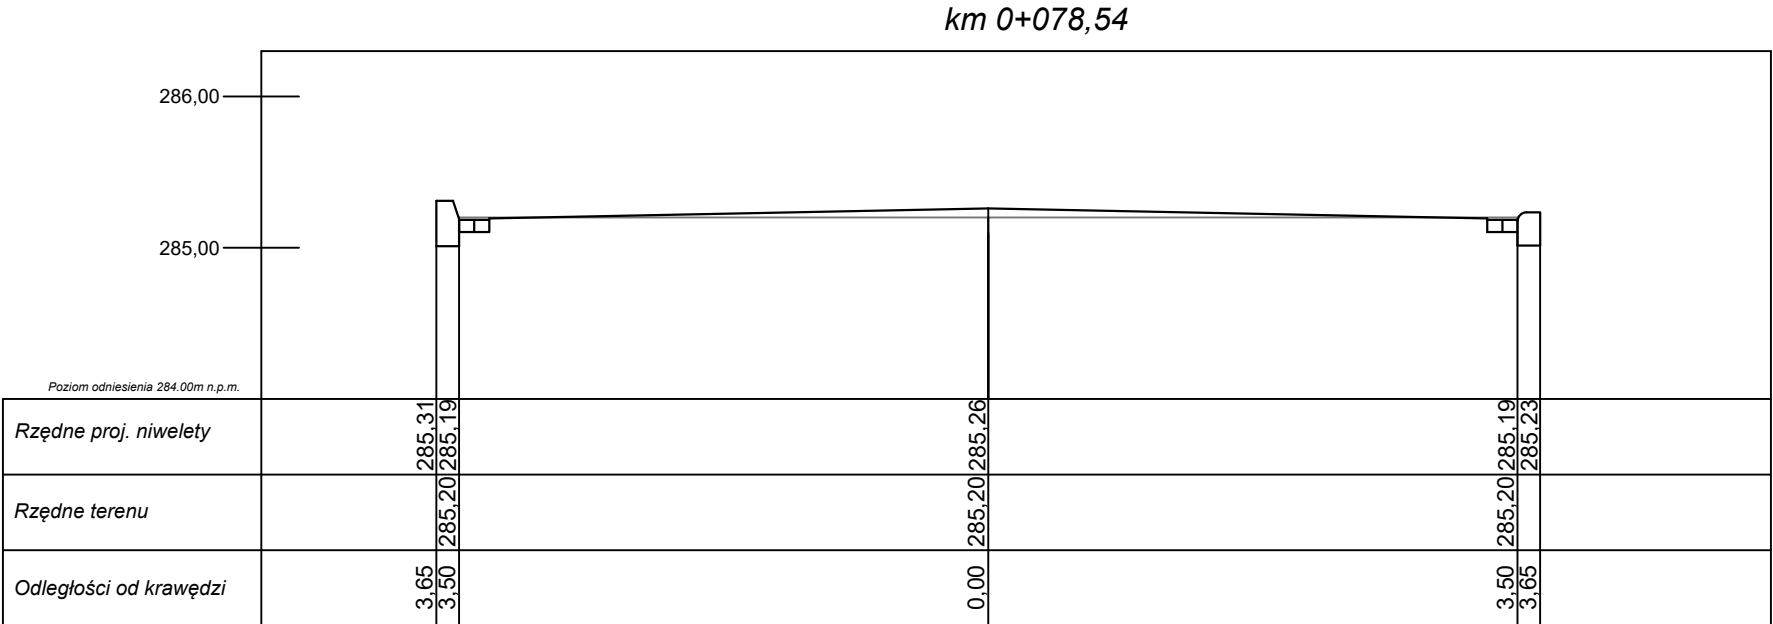


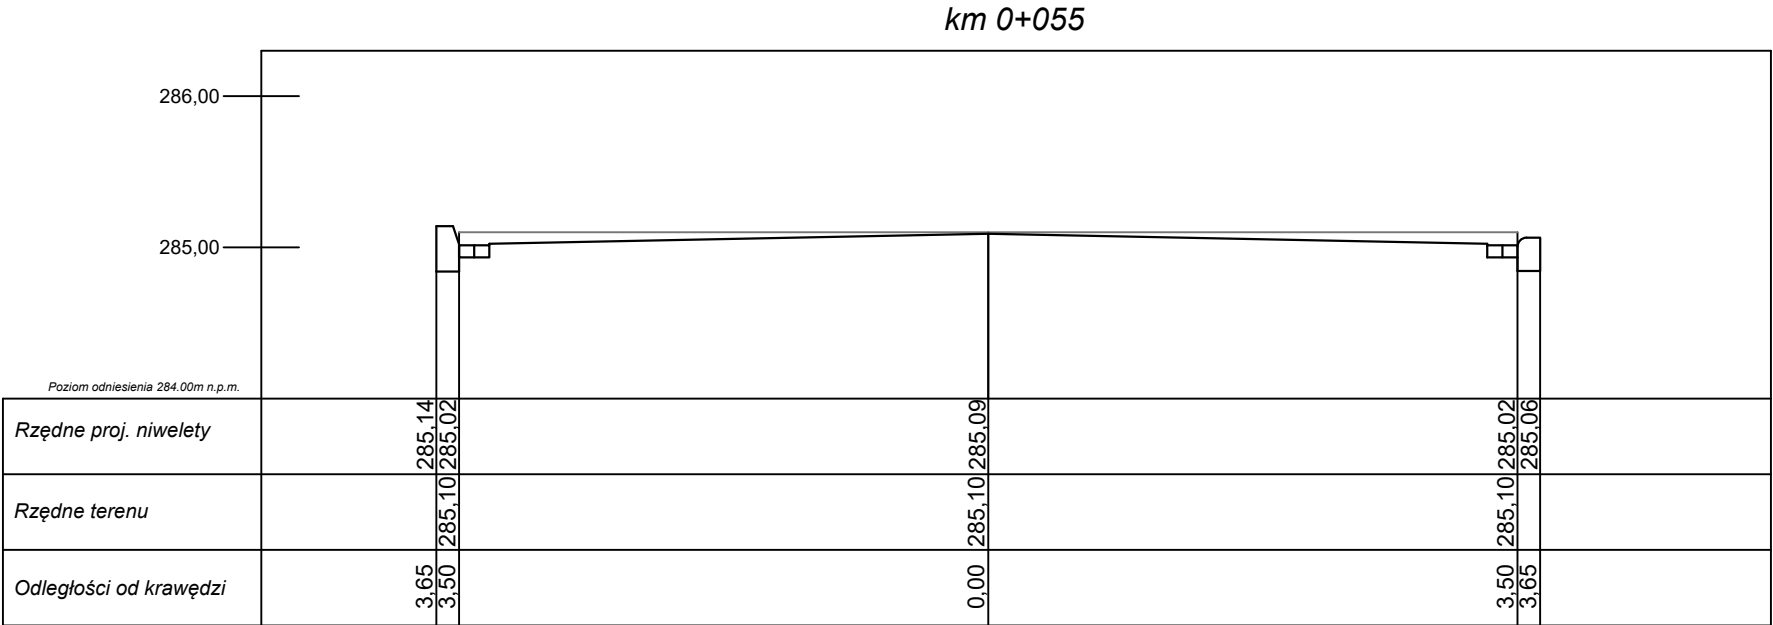

 MPJ projekt	PROJEKT BUDOWLANO-WYKONAWCZY		
Nazwa i adres obiektu			
Remont dojazdu do wysepki komunikacyjnej oraz parkingu w Herbach przy ul. Dworcowej			
Tytuł rysunku	Przekroje poprzeczne		
Inwestor	Gmina Herby		
Imię i nazwisko projektanta		Podpis	Nr rys.
mgr inż. Rafał Popiołek			4
Nr uprawnień	SLK/7115/PBD/16		
Data	VII.2017r.	Skala	1:50