


PRZEKRÓJ NORMALNY

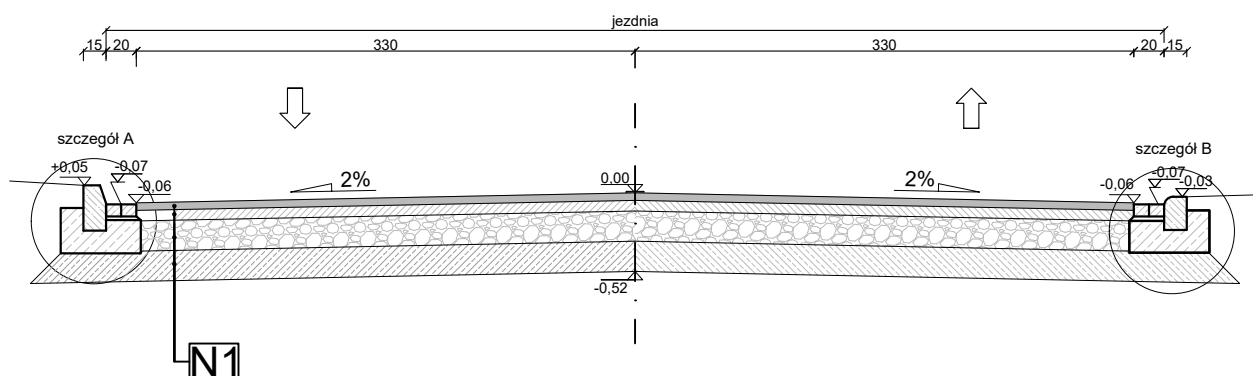


Konstrukcja N1

w-wa ścieralna z betonwu asfaltowego AC11S	5 cm
w-wa wiążąca z betonwu asfaltowego AC16W	7 cm
w-wa podbudowy z kruszywa łam. stab. mech. 0/31,5	20 cm
w-wa gruntu stabilizowanego cementem $R_m=2,5\text{MPa}$	20 cm


SZCZEGÓŁY KONSTRUKCYJNE

skala 1:20

szczegół A

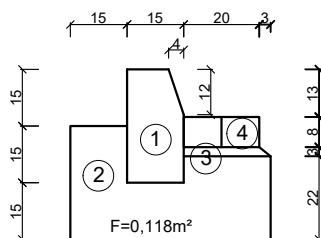

szczegół B

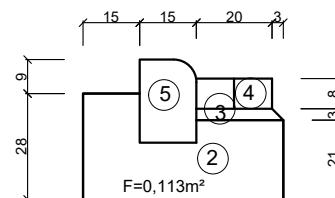

- ① krawężnik kamienny 15x30cm
- ② ława betonowa z oporem z betonu C12/15
- ③ podsypka cementowo-piaskowa 1:4
- ④ ściek przykrawężnikowy z kostki betonowej gr. 8cm układany w dwóch rzędach
- ⑤ krawężnik betonowy najazdowy 15x22cm



PROJEKT BUDOWLANO-WYKONAWCZY

Nazwa i adres obiektu

Remont dojazdu do wysepki komunikacyjnej
oraz parkingu w Herbach przy ul. Dworcowej

Tytuł rysunku

Przekrój normalny

Inwestor

Gmina Herby

Imię i nazwisko projektanta

Podpis

Nr rys.

mgr inż. Rafał Popiołek

Nr uprawnień

SLK/7115/PBD/16

Data

VII.2017r.

Skala

1:50

5