


# PLAN SYTUACYJNY

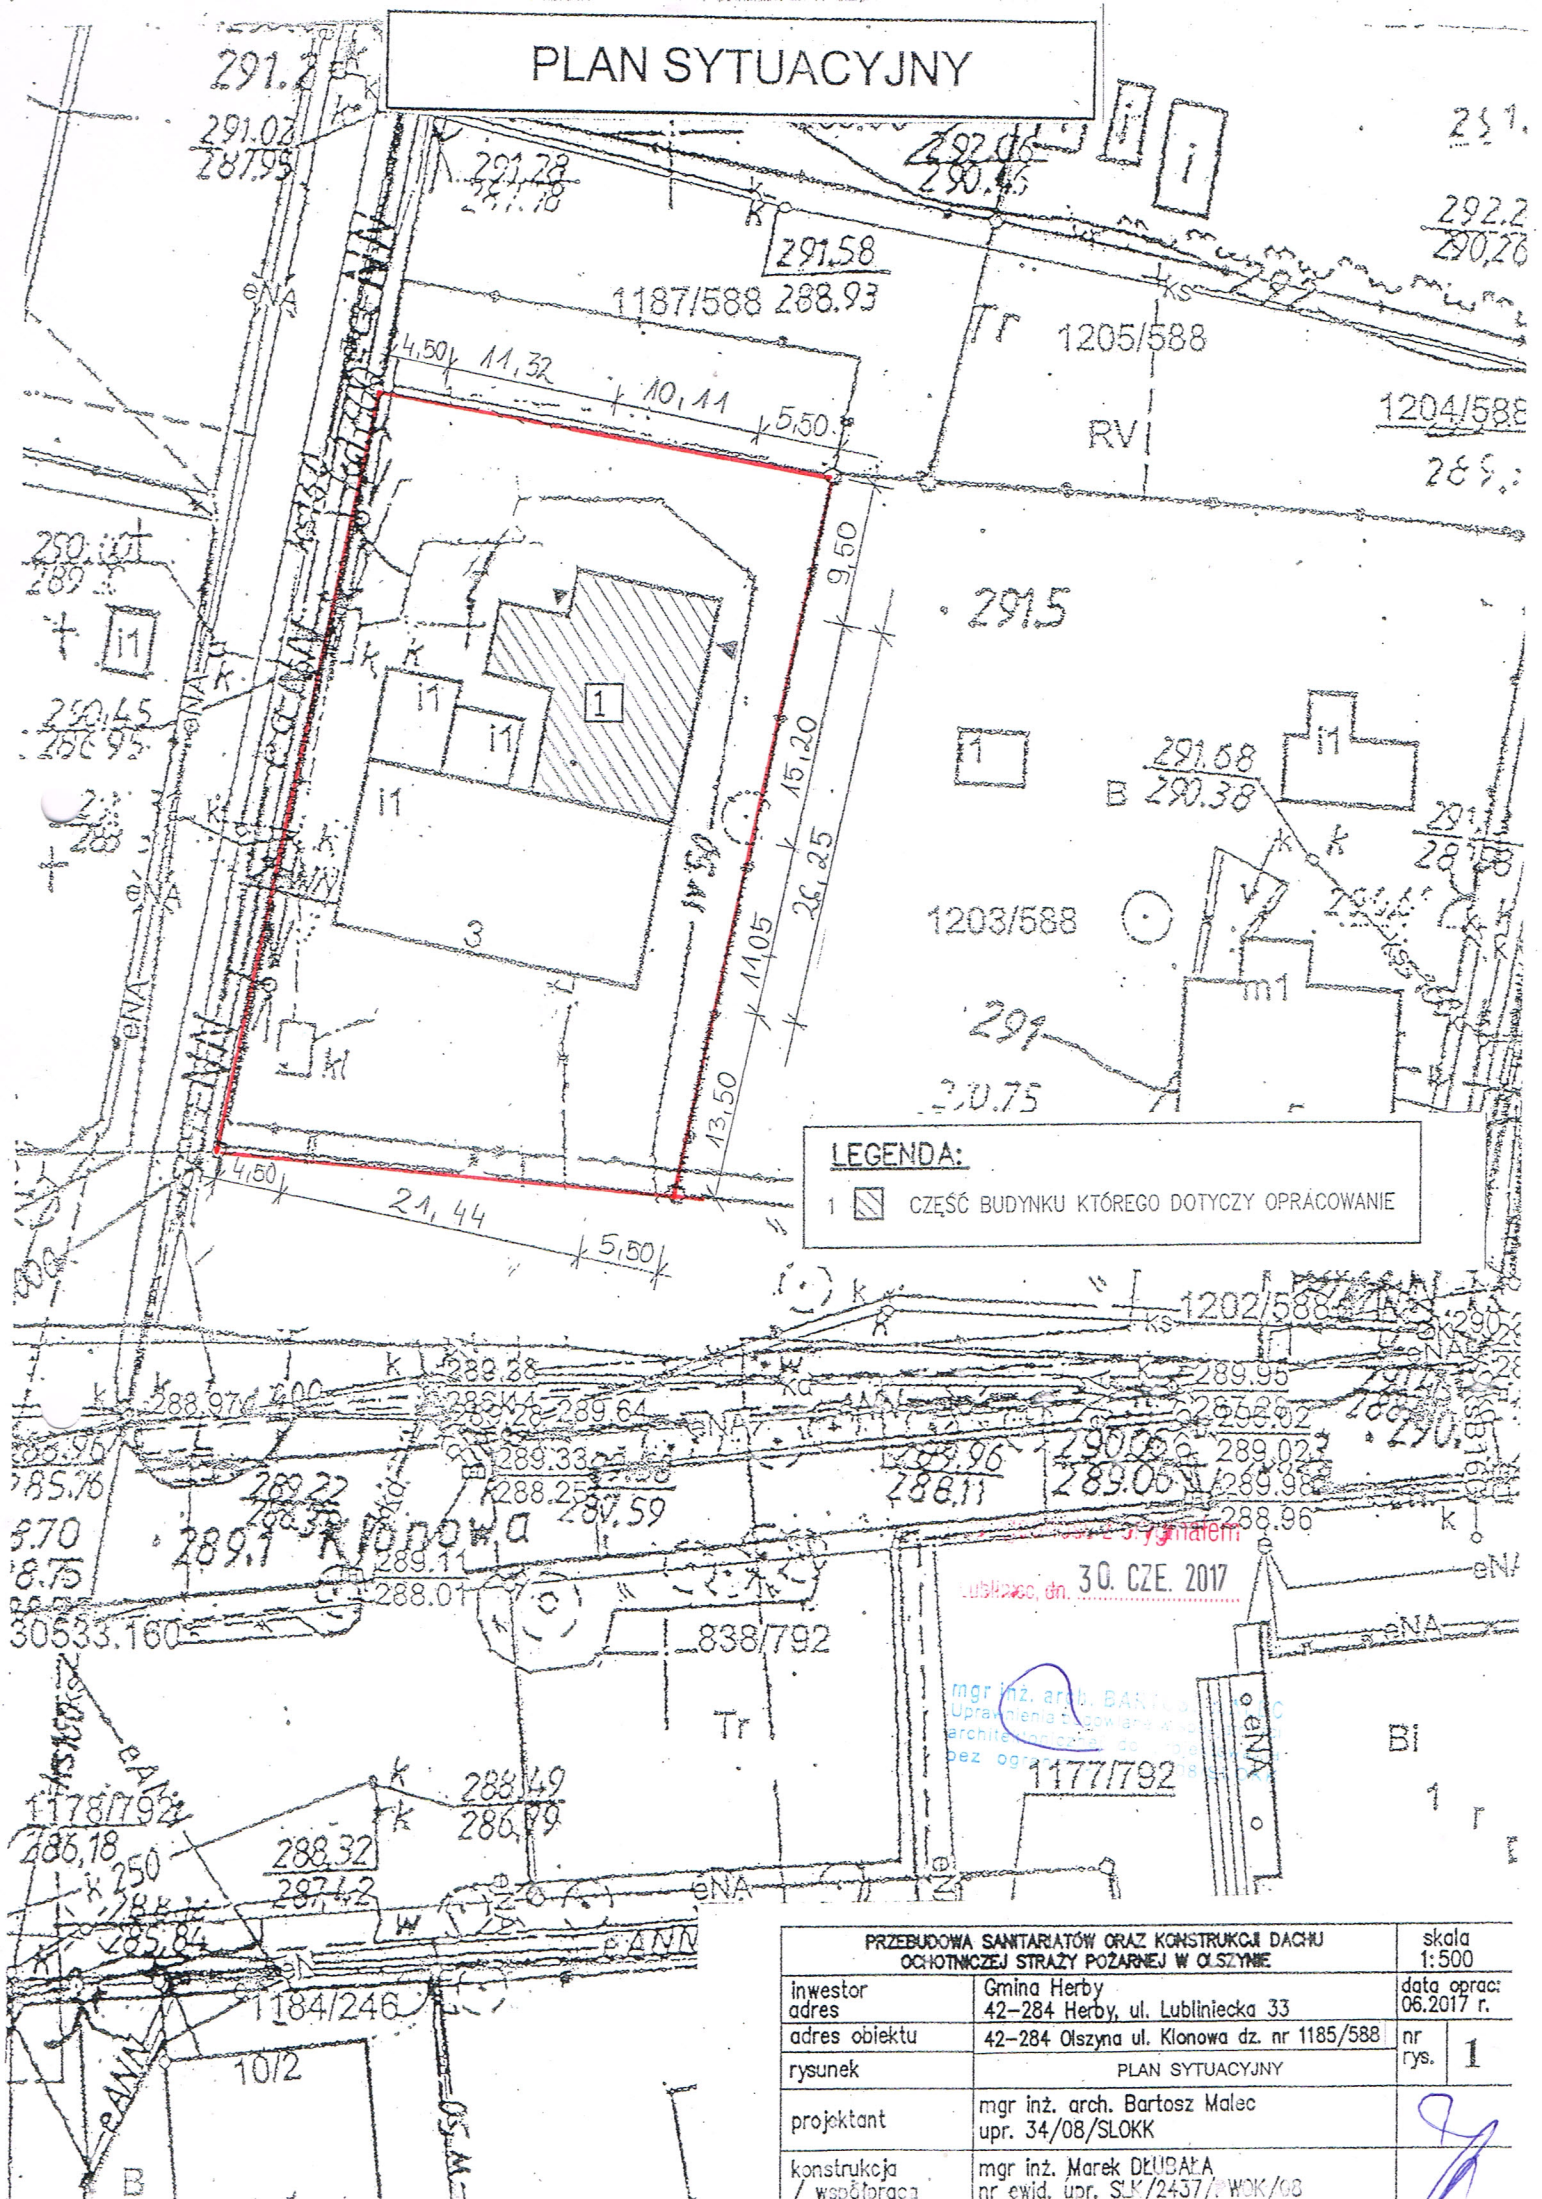

## LEGENDA:

- 1 CZĘŚĆ BUDYNKU KTÓREGO DOTYCZY OPRACOWANIE

Lublińsko, dn. 30. CZE. 2017

mgr inż. arch. BARTOSZ MAŁEC  
Uprawnienia do projektowania architektonicznego  
bez ograniczeń

| PRZEBUDOWA SANITARIATÓW ORAZ KONSTRUKCJA DACHU<br>OGNIOTOCZNEJ STRAŻY POŻARNEJ W OLSZYNIE |                                                        | skala<br>1:500            |
|-------------------------------------------------------------------------------------------|--------------------------------------------------------|---------------------------|
| inwestor                                                                                  | Gmina Herby                                            | data oprac.<br>06.2017 r. |
| adres                                                                                     | 42-284 Herby, ul. Lubliniecka 33                       |                           |
| adres obiektu                                                                             | 42-284 Olszyna ul. Klonowa dz. nr 1185/588             | nr<br>rys. 1              |
| rysunek                                                                                   | PLAN SYTUACYJNY                                        |                           |
| projektant                                                                                | mgr inż. arch. Bartosz Małec<br>upr. 34/08/SLOKK       |                           |
| konstrukcja / współpraca                                                                  | mgr inż. Marek DŁUBALA<br>nr ewid. upr. SK/2437/WOK/08 |                           |