
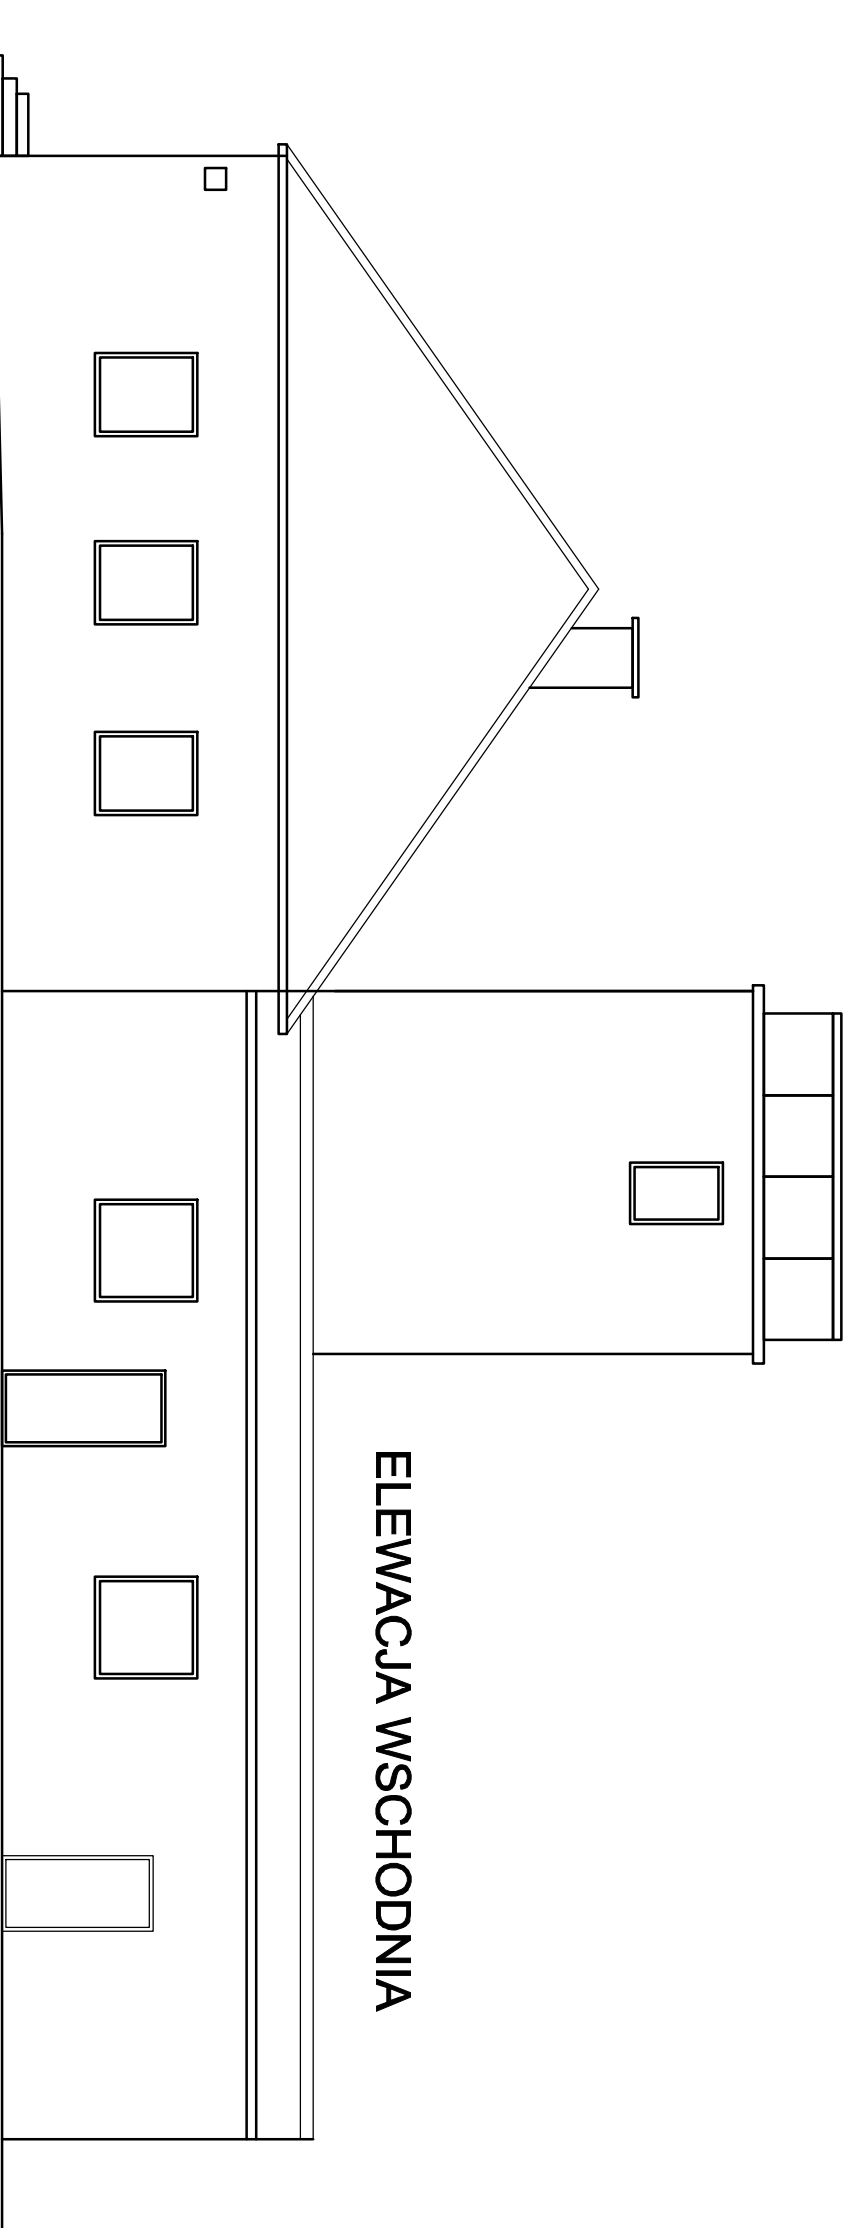


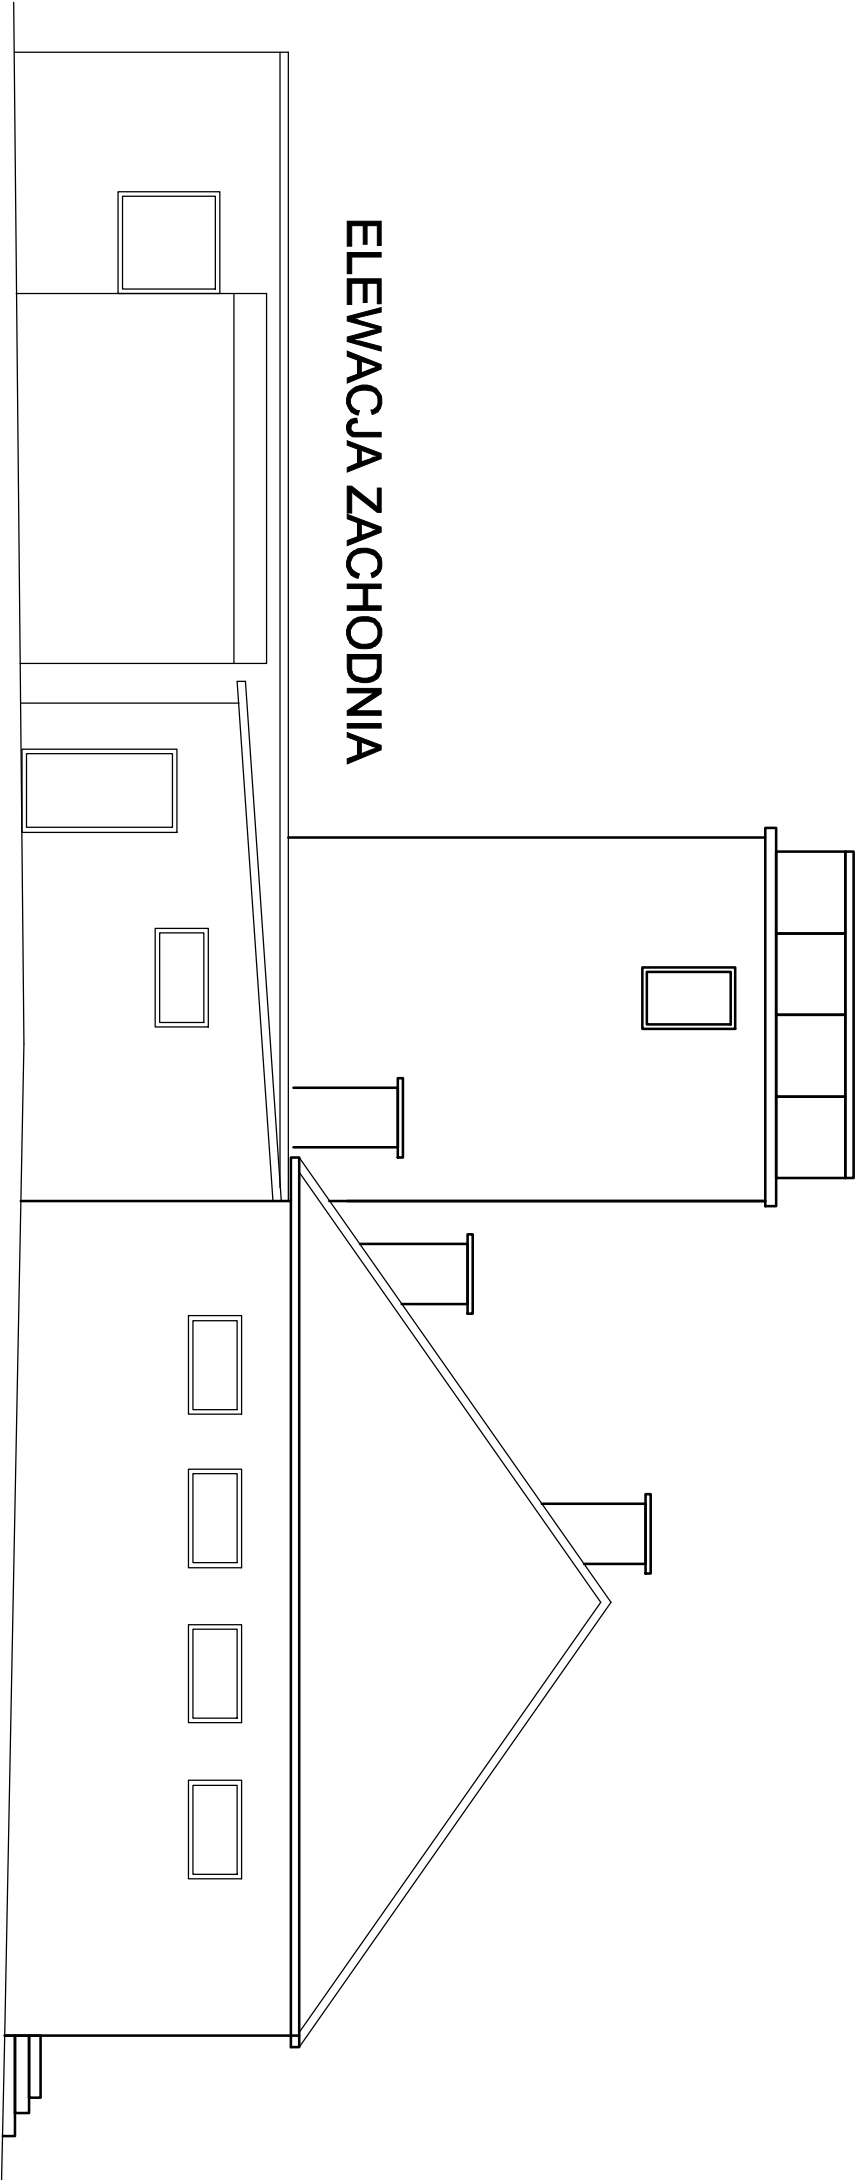

PRZEBUDOWA SANITARIATÓW ORAZ KONSERWACJA DACHU OCHOTNICZEJ STRAŻY POŻARNEJ W OLSZYNIE		skala 1:100	format A3
inwestor	Gmina Herby	data oprac. 06.2017 r.	
adres	42-284 Herby, ul. Lubliniecka 33		
adres obiektu	Hadra, ul. Szkolna 29, 42-714 Lisów	nr rys.	i.2
rysunek	ELEWACJA WSCHODNIA I ZACHODNIA inventaryzacja		
projektant	mgr inż. arch. Bartosz Małec upr. 34/08/SŁUKK		
konstrukcja / współpraca	mgr inż. Marek DŁUBAŁA nr upr. SŁK/2437/PWOK/08		