RZUT PARTERU
INWENTARYZACJA

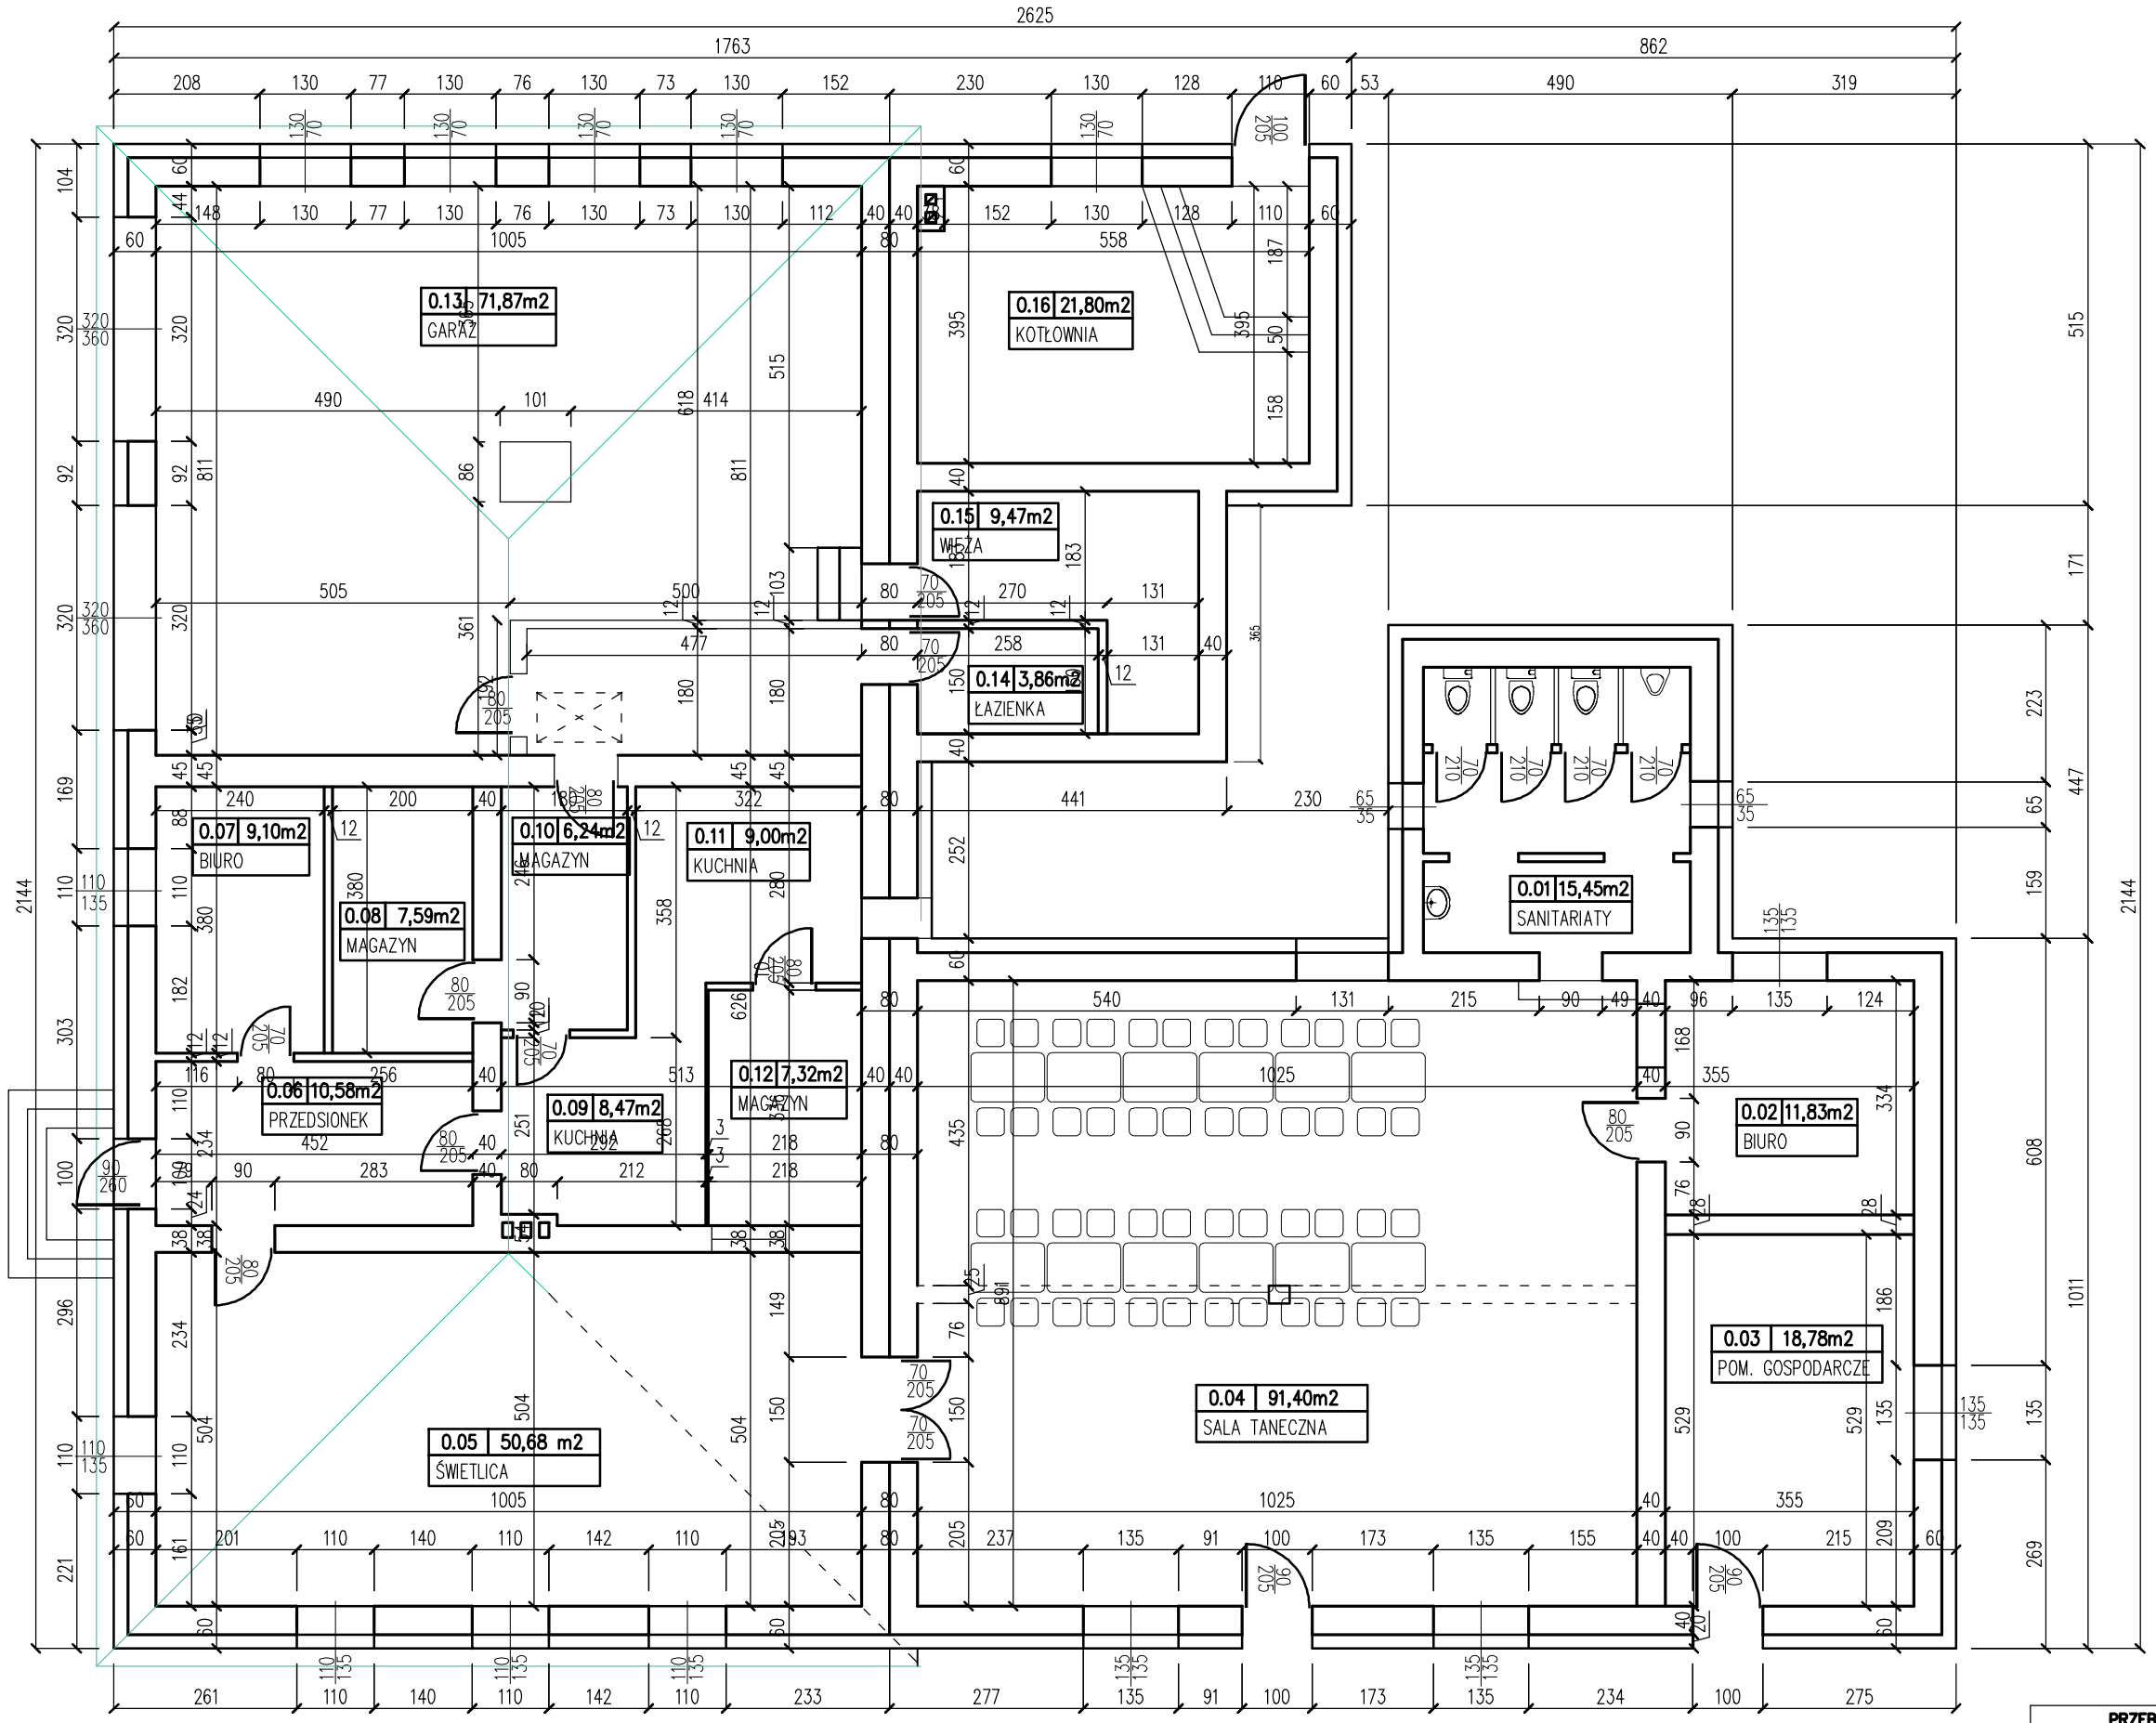

PRZEBUDOWA SANITARIATÓW ORAZ KONSTRUKCJI DACHU OCHOTNICZEJ STRAŻY POŻARNEJ W OLSZYNIE		skala 1:100	format A3
inwestor adres	Gmina Herby 42–284 Herby, ul. Lubliniecka 33	data oprac: 06.2017 r.	
adres obiektu	Hadra, ul. Szkolna 29, 42–714 Lisów	nr rys.	i.1
rysunek	RZUT PARTERU - inwentaryzacja		
projektant	mgr inż. arch. Bartosz Malec upr. 34/08/SLUKK		
konstrukcja / współpraca	mgr inż. Marek DŁUBAŁA nr upr. SLK/2437/PWOK/08		