



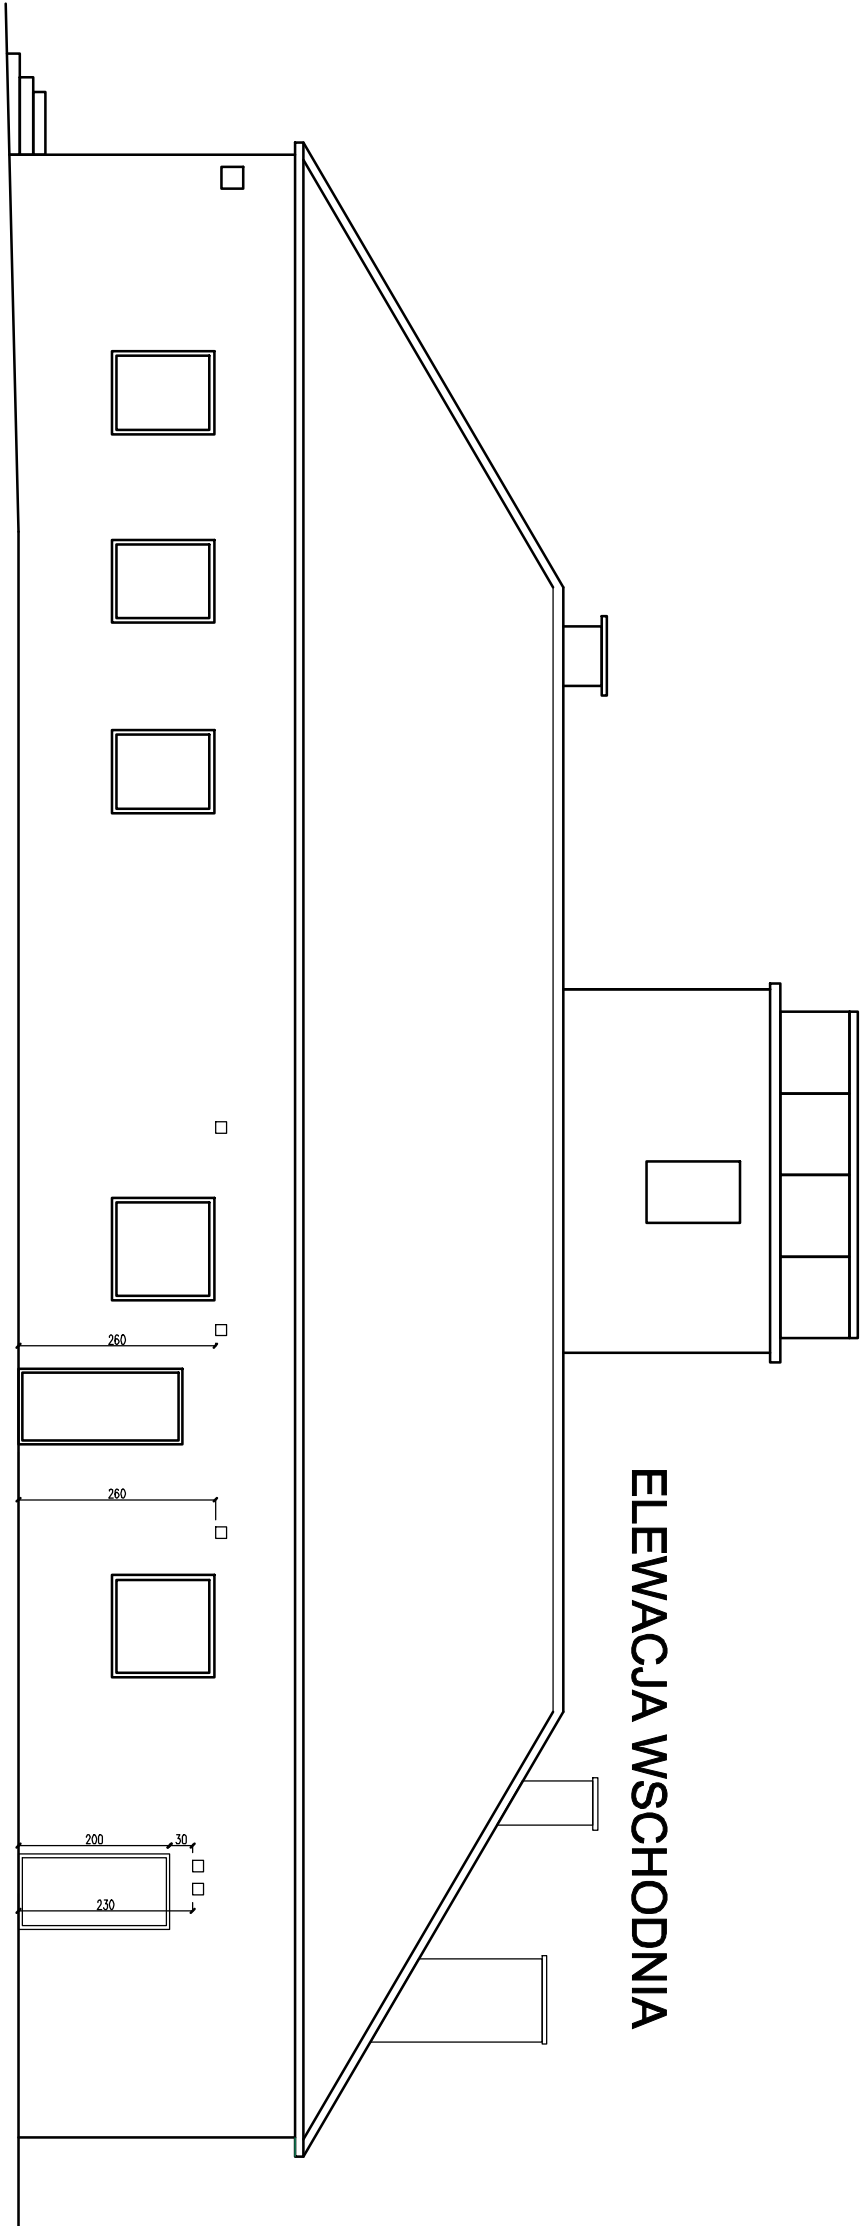

ELEWACJA WSCHODNIA

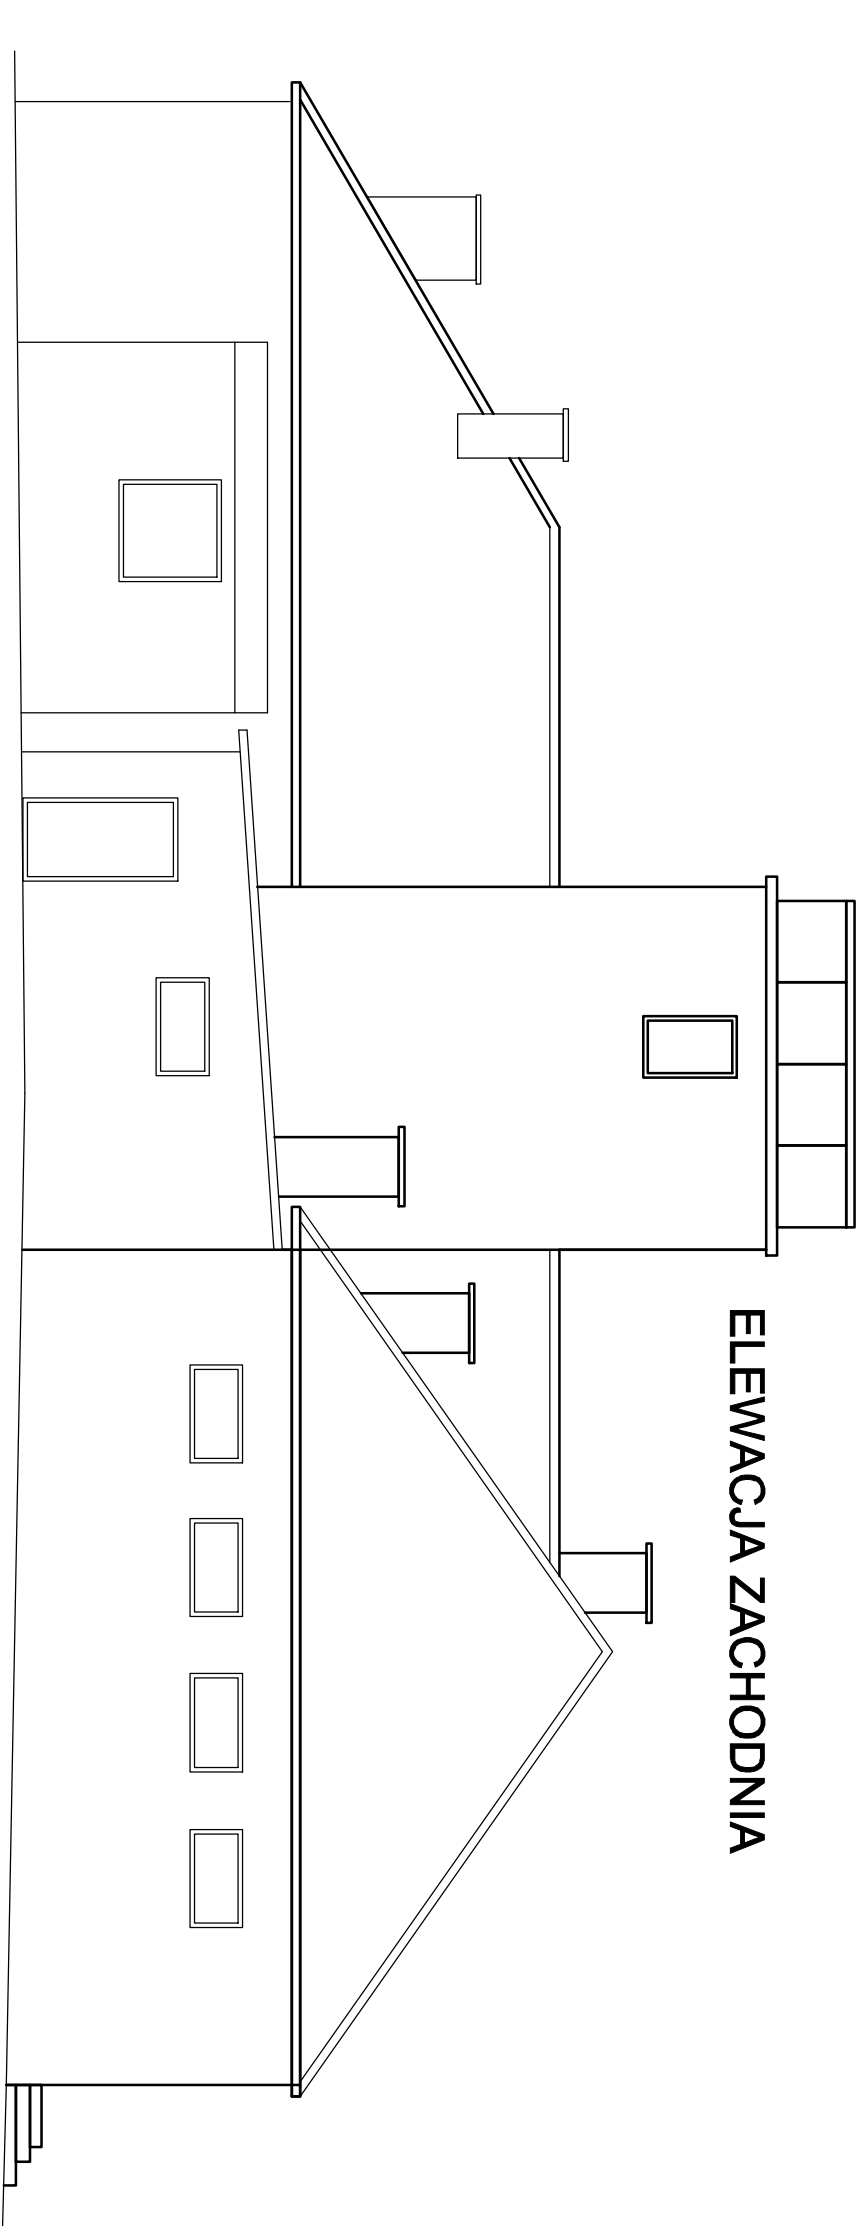

ELEWACJA ZACHODNIA

PRZEBUDOWA SANITARIATÓW ORAZ KONSERWACJA DACHU OCHOTNICZEJ STRAŻY POŻARNEJ W OLSZYNIE		skala format 1:100 A3
inwestor	Gmina Herby	data oprac: 06.2017 r.
adres	42-284 Herby, ul. Lubliniecka 33	
adres obiektu	Hadra, ul. Szkolna 29, 42-714 Lisów	nr rys.
rysunek	ELEWACJE - WSCHODNIA I ZACHODNIA	6
projektant	mgr inż. arch. Bartosz Malec upr. 34/08/SŁUKK	
konstrukcja / współpraca	mgr inż. Marek DŁUBAŁA nr upr. SŁK/2437/PWOK/08	