
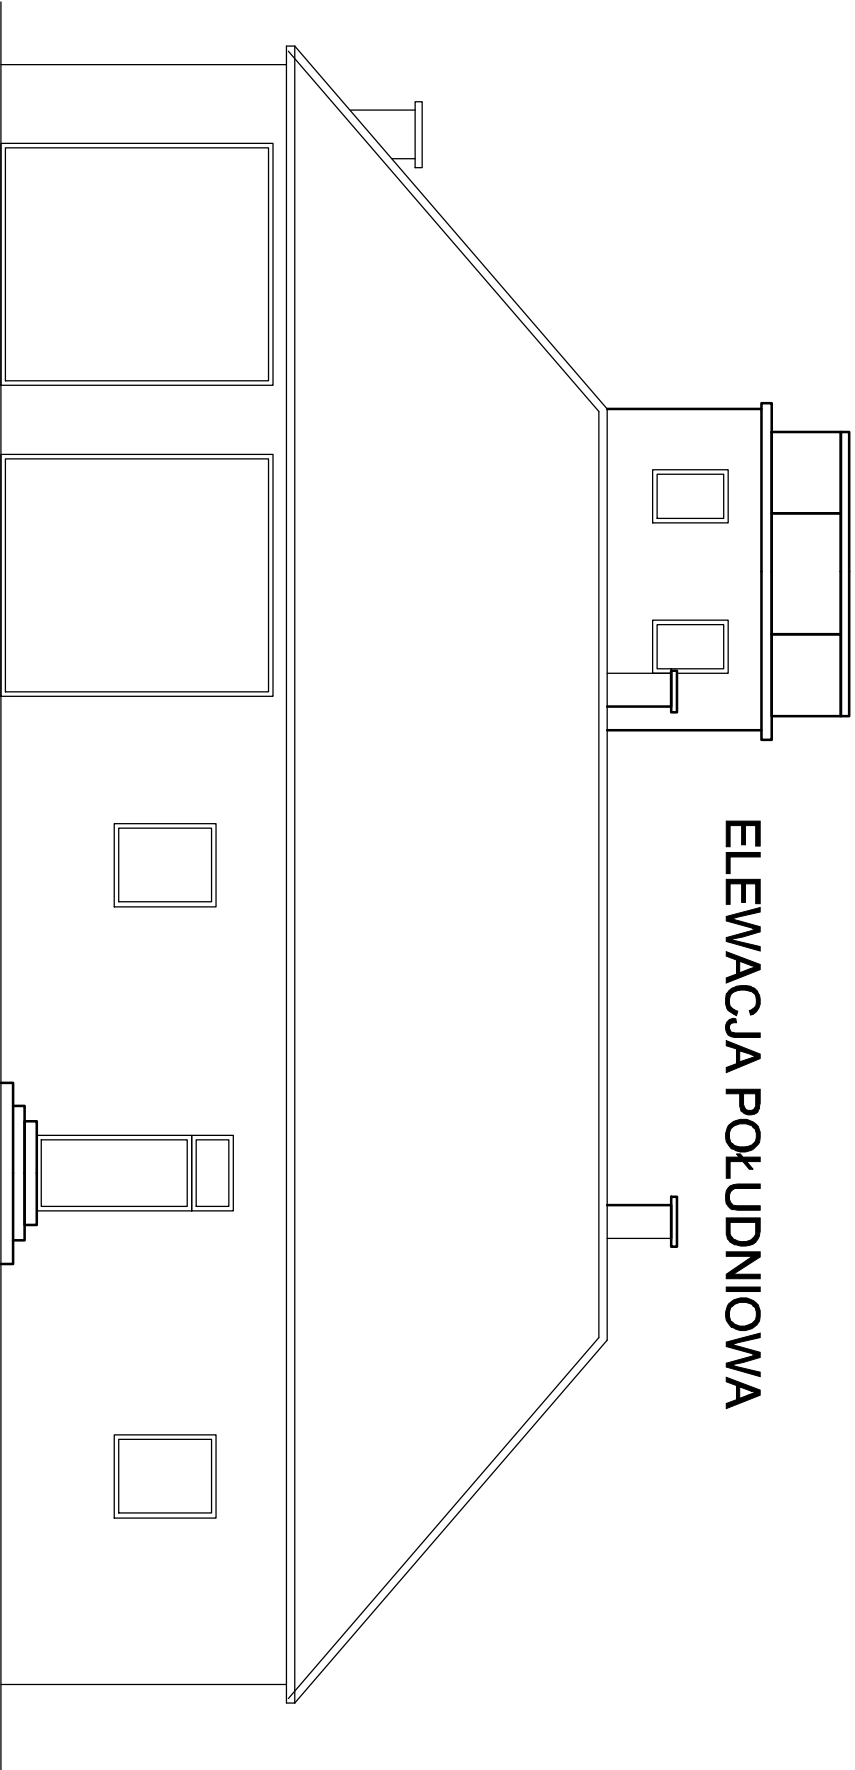


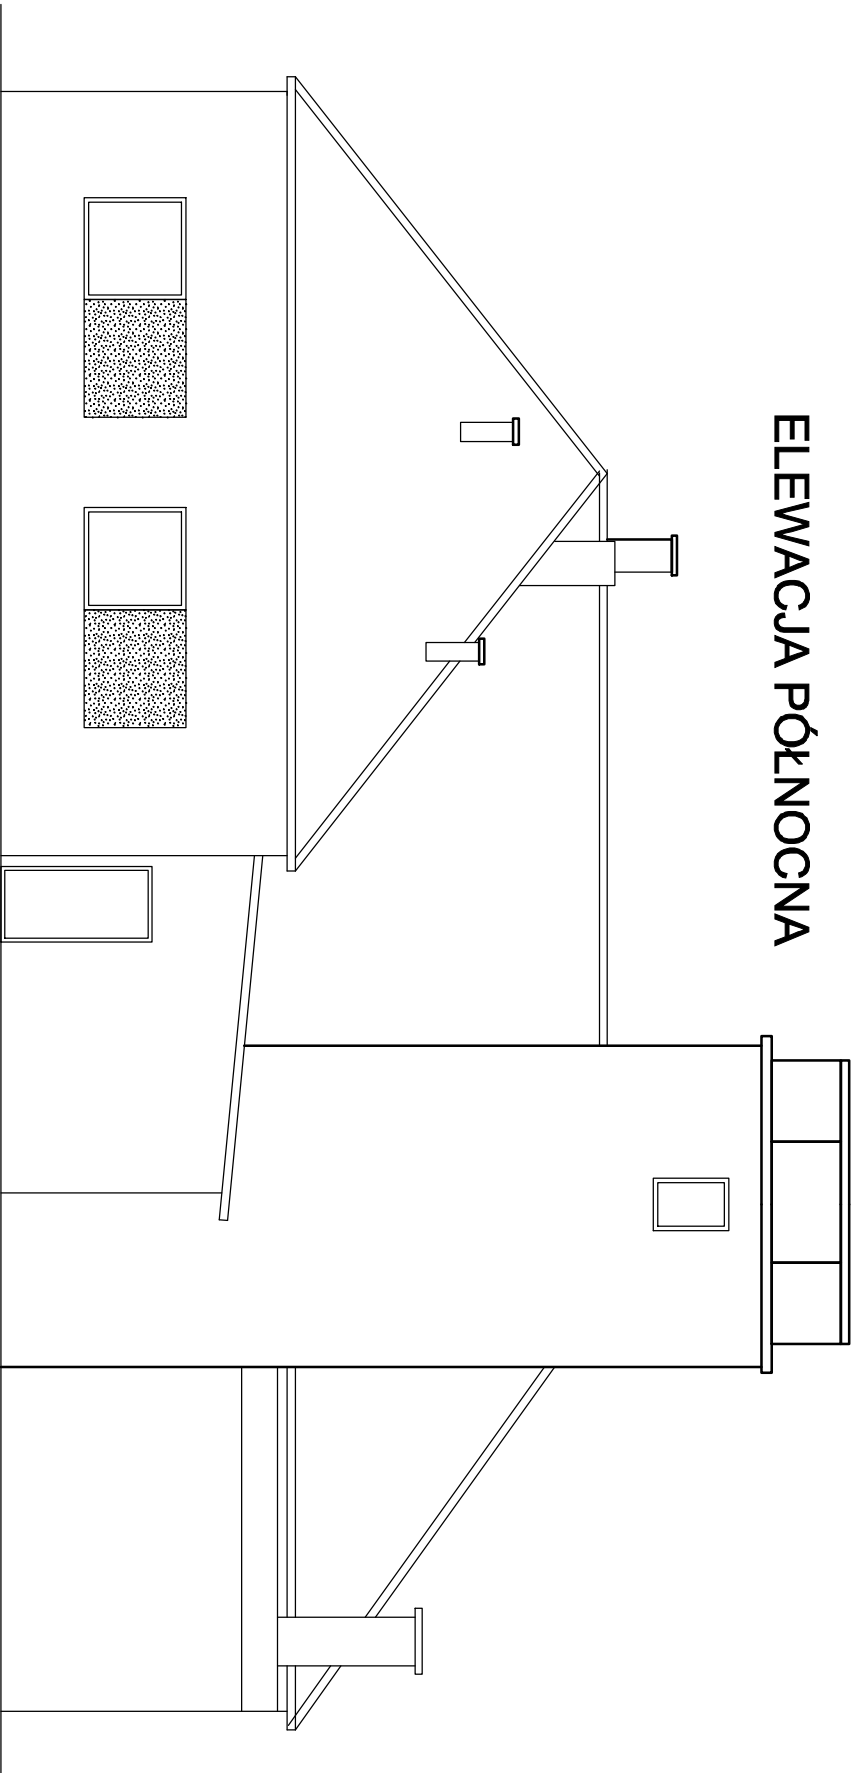

PRZEBUDOWA SANITARIATÓW ORAZ KONSERWACJA DACHU OCHOTNICZEJ STRAŻY POŻARNEJ W OLSZYNIE			skala	format
inwestor	Gmina Herby		1:100	A3
adres	42-284 Herby, ul. Lubliniecka 33		data oprac:	
adres obiektu	Hodra, ul. Szkolna 29, 42-714 Lisów		06.2017 r.	
rysunek	ELEWACJA PÓŁNOCNA I POŁUDNIOWA		nr rys.	7
projektant	mgr inż. arch. Bartosz Małec			
upr. 34/08/SŁUKK				
konstrukcja	mgr inż. Marek DŁUBAŁA			
/ współpraca	nr upr. SŁK/2437/PWOK/08			