


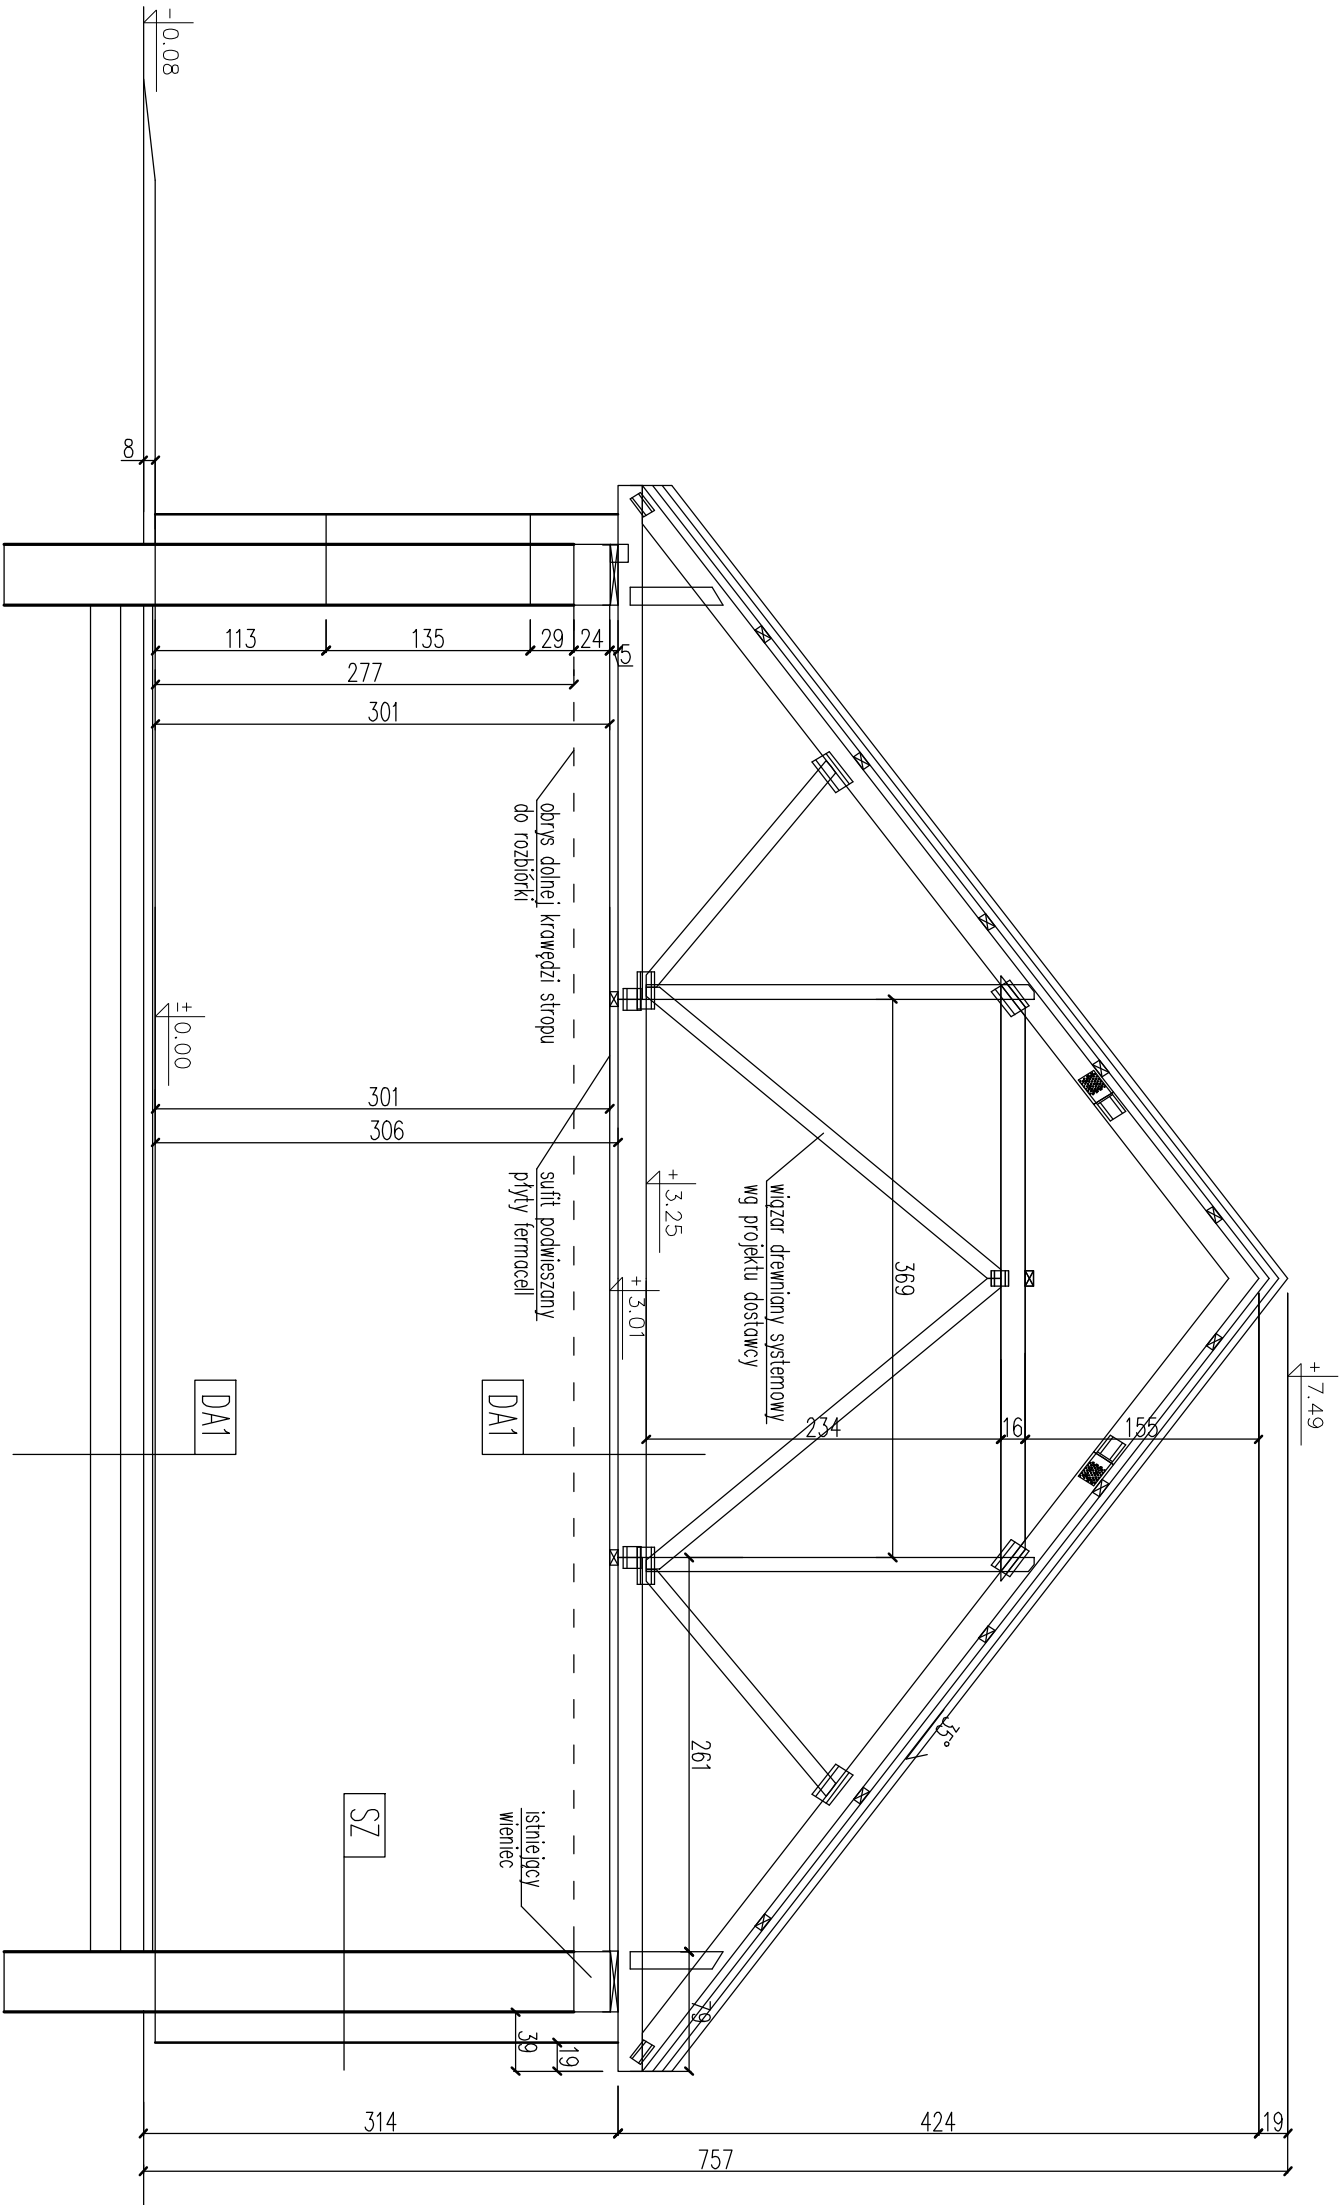

SZ – ŚCIANA ZEWNĘTRZNA

- tynk zewnętrzny cienkowarstwowy
- styropian, gr. 17,0cm
- cegła pełna 38cm – 48 cm
- tynk cem-wap 1,5 cm

PG1 – PODŁOGA NA GRUNCIE

- płytki/panele, gr. 2,0cm/ posadzka żywiczna
- elastyczna powłoka uszczelniająca, np. Ceresit (pod płytkami)
- wywłoka betonowa zbrojona siatką ϕ 4,5mm, gr. 7,0cm
- izolacja przeciwwilgociowa, np. folia na zakład, klejona
- styropian EPS FS-20, gr. 18,0cm
- 2x popo termozgrzewalno
- chudy beton, gr. 20,0 cm zbrojony ϕ 8 150x150 q+d
- podspółka piaskowa zagęszczona, gr. 15,0cm
- grunt rodzimy zagęszczony

DA1 – DACH OCIEPLONY

- blachodachówka
- łaty 5,0x5,0 cm
- kontrłaty 5,0x3,0 cm
- pełne deskowanie +popo podł.
- krokwie/wiązowy
- wełn mineralna, gr. 2x15 cm
- folia parozalocyjna
- płyty termacel 2x1,25 cm, gładz, gr. 3mm

PRZEBUDOWA SANITARIATÓW ORAZ KONSERWACJA DACHU OCHRONNICZEJ STRAŻY POŻARNEJ W OLSZYNIE			skala	format
inwestor	Gmina Herby	42-284 Herby, ul. Lublińska 33	1:50	A3
adres obiektu	Hadra, ul. Szkolna 29, 42-714 Lisów		data oprac:	
rysunek	PRZEMKÓJ		nr rys.	4
projektant	mgr inż. arch. Bartosz Malec			
konstrukcja / współpraca	mgr inż. Marek DUBAŁA nr upr. SLK/2437/PWOK/08			