


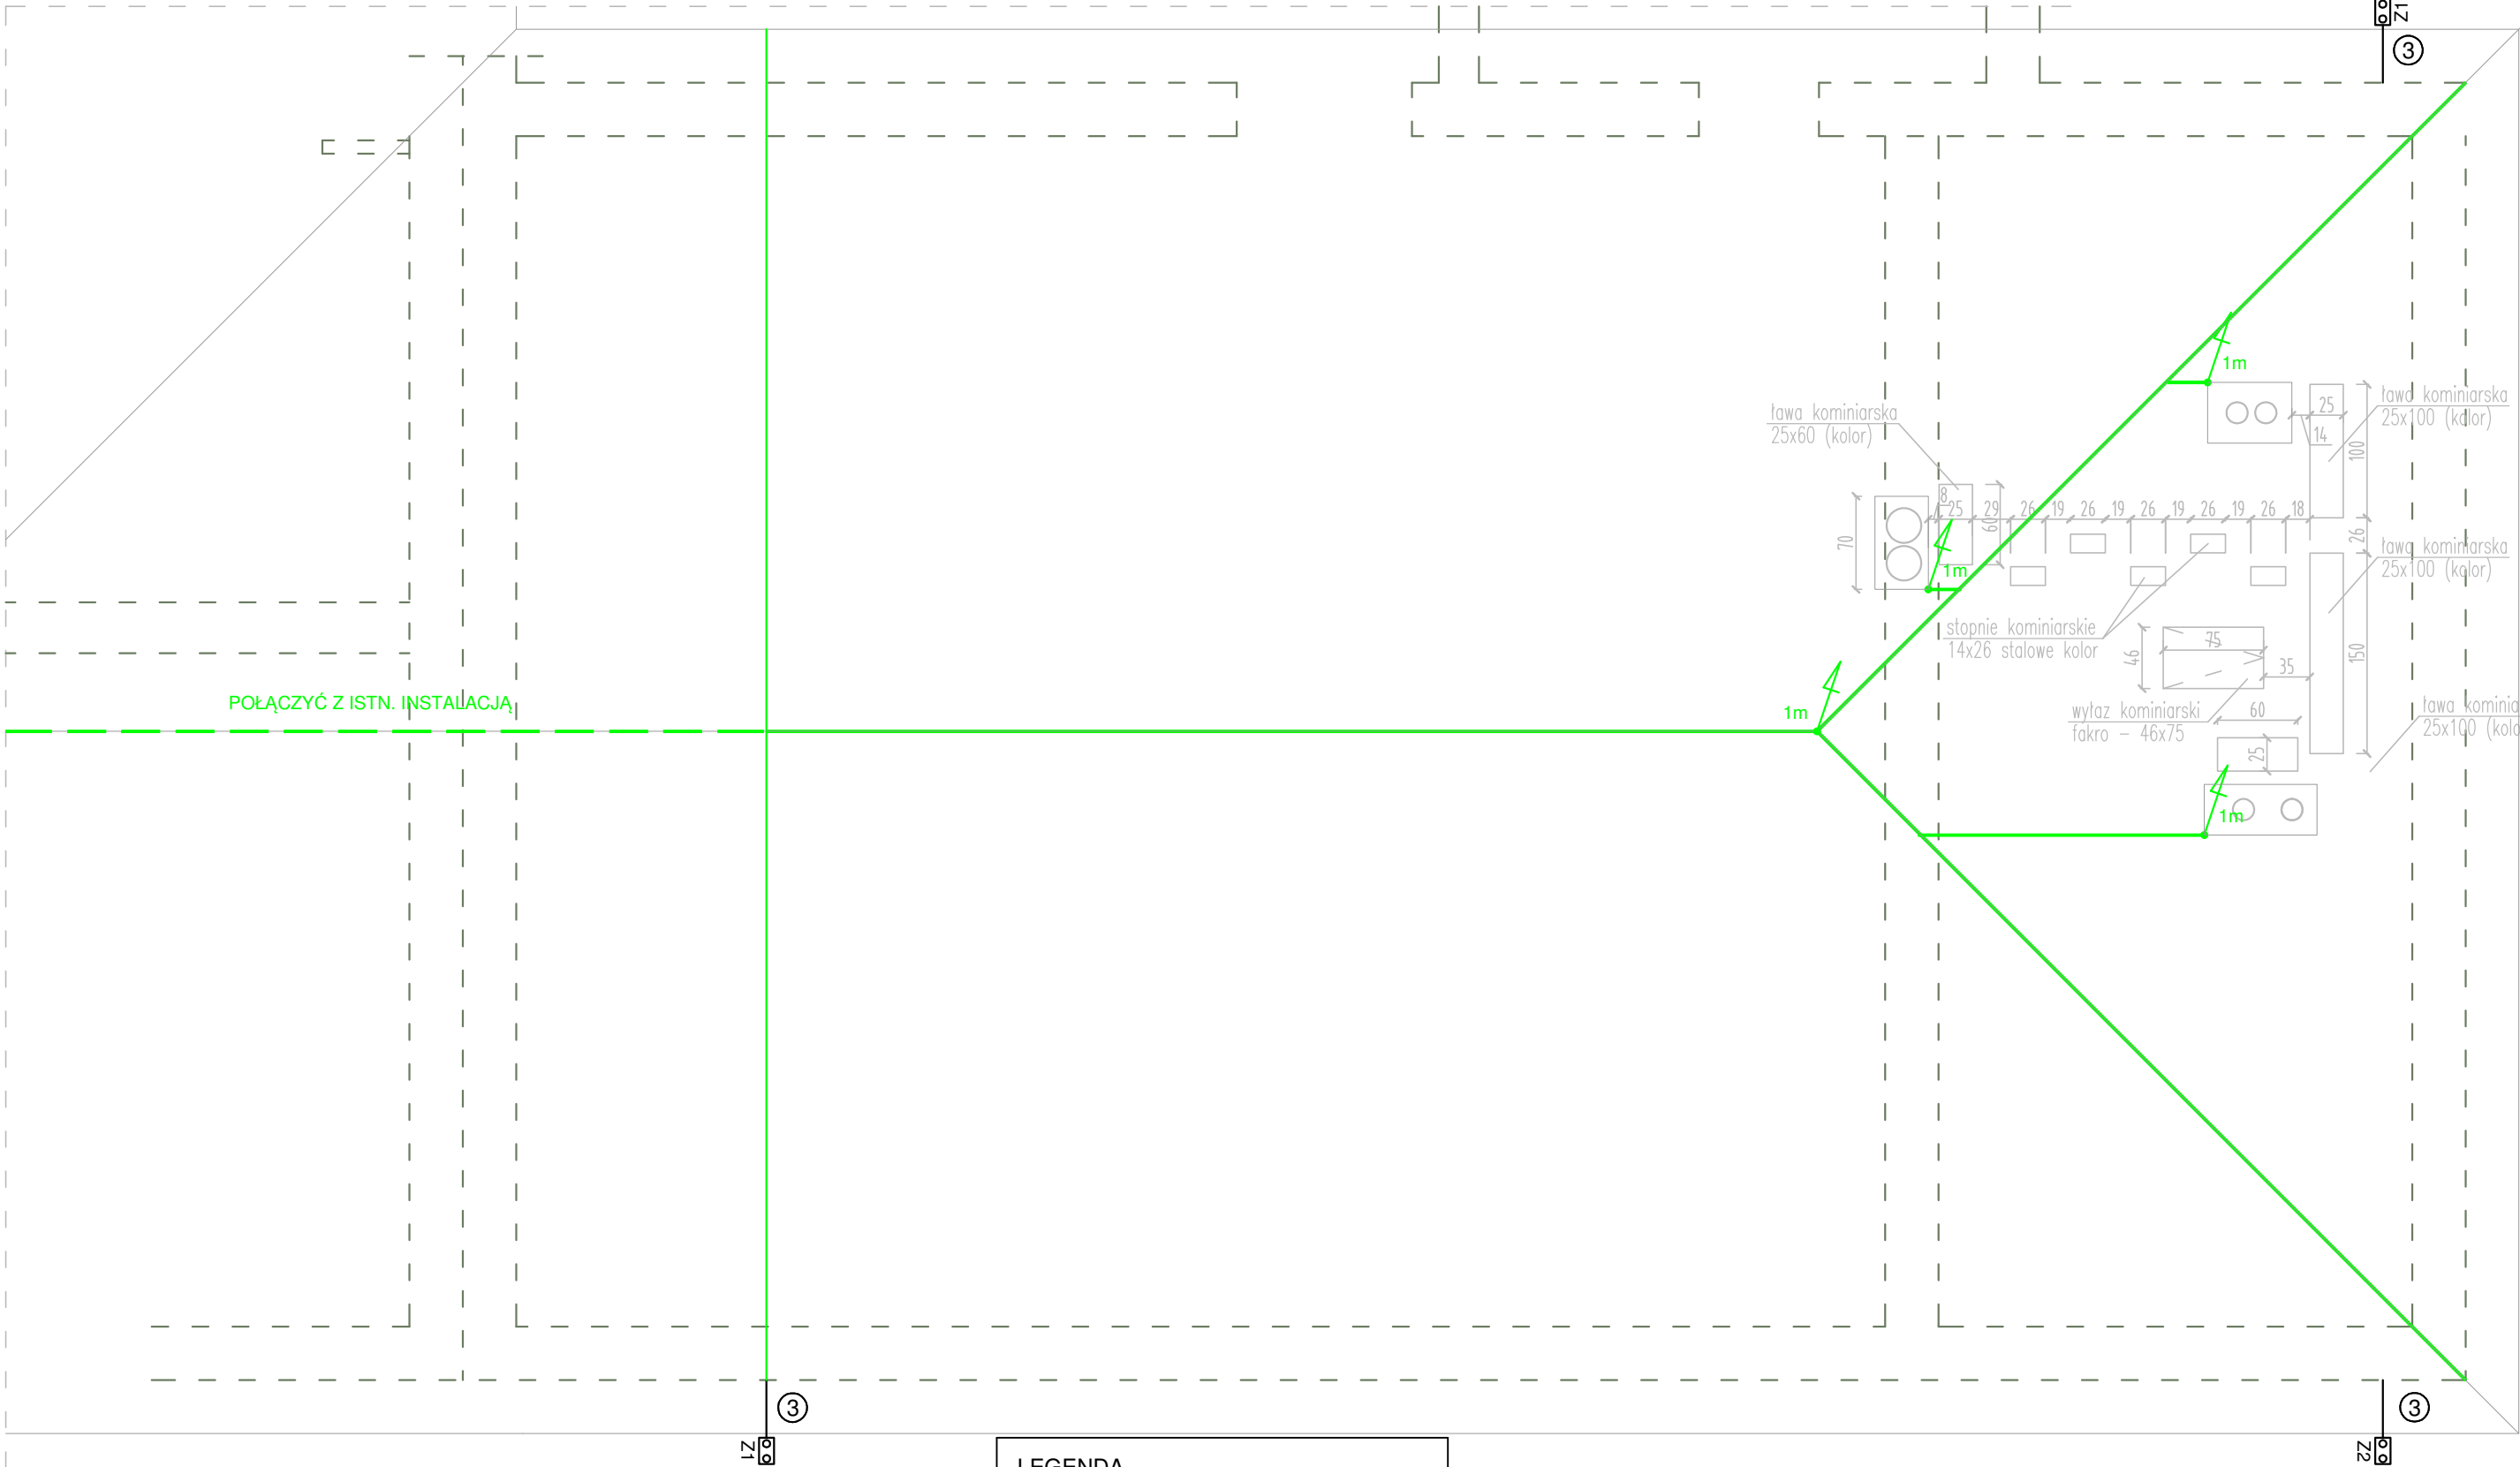

LEGENDA	
X1	złącze krzyżowe uniwersalne
③	przewód odprowadzający – pręt DFeZn 8mm2 prowadzony pod elewacją budynku w rurce niepalnej
⚡ 1m	zwód pionowy – iglica 1m
—	drut DFeZn 8mm (montować na uchwytych klejonych do dachu)
Z1...Z3 -G-9	złącze kontrolne do pomiaru rezystancji instalacji odgromowej; R<10 Ohm

PP ELTECHLEN		PRACOWNIA PROJEKTOWA ELTECHLEN SEBASTIAN KULIK 42-700 LUBLINIEC, UL. OLESKA 85 tel.: +48 505 068 618 e-mail: ppe.biuro@gmail.com	
Inwestor:	GMINA HERBY UL. LUBLINIECKA 33 42-284 HERBY		
Temat:	PRZEBUDOWA SANITARIATÓW ORAZ KONSTRUKCJI DACHU OCHOTNICZEJ STRAŻY POŻARNEJ W OLSZYNIE		
Faza projektu:	PROJEKT BUDOWLANY BRANŻA ELEKTRYCZNA		
Projektant:	mgr inż. Sebastian Kulik	upr.: SLK/4170/POOE/12	Data oprac.: 01.2018 r.
Opracował:	mgr inż. Jaroslaw Topoła		
			Skala: .
Tytuł rysunku:	PLAN INSTALACJI ODGROMOWEJ		Nr rysunku: 2