


Mapa zasadnicza 511.431.254

Skala 1:1000

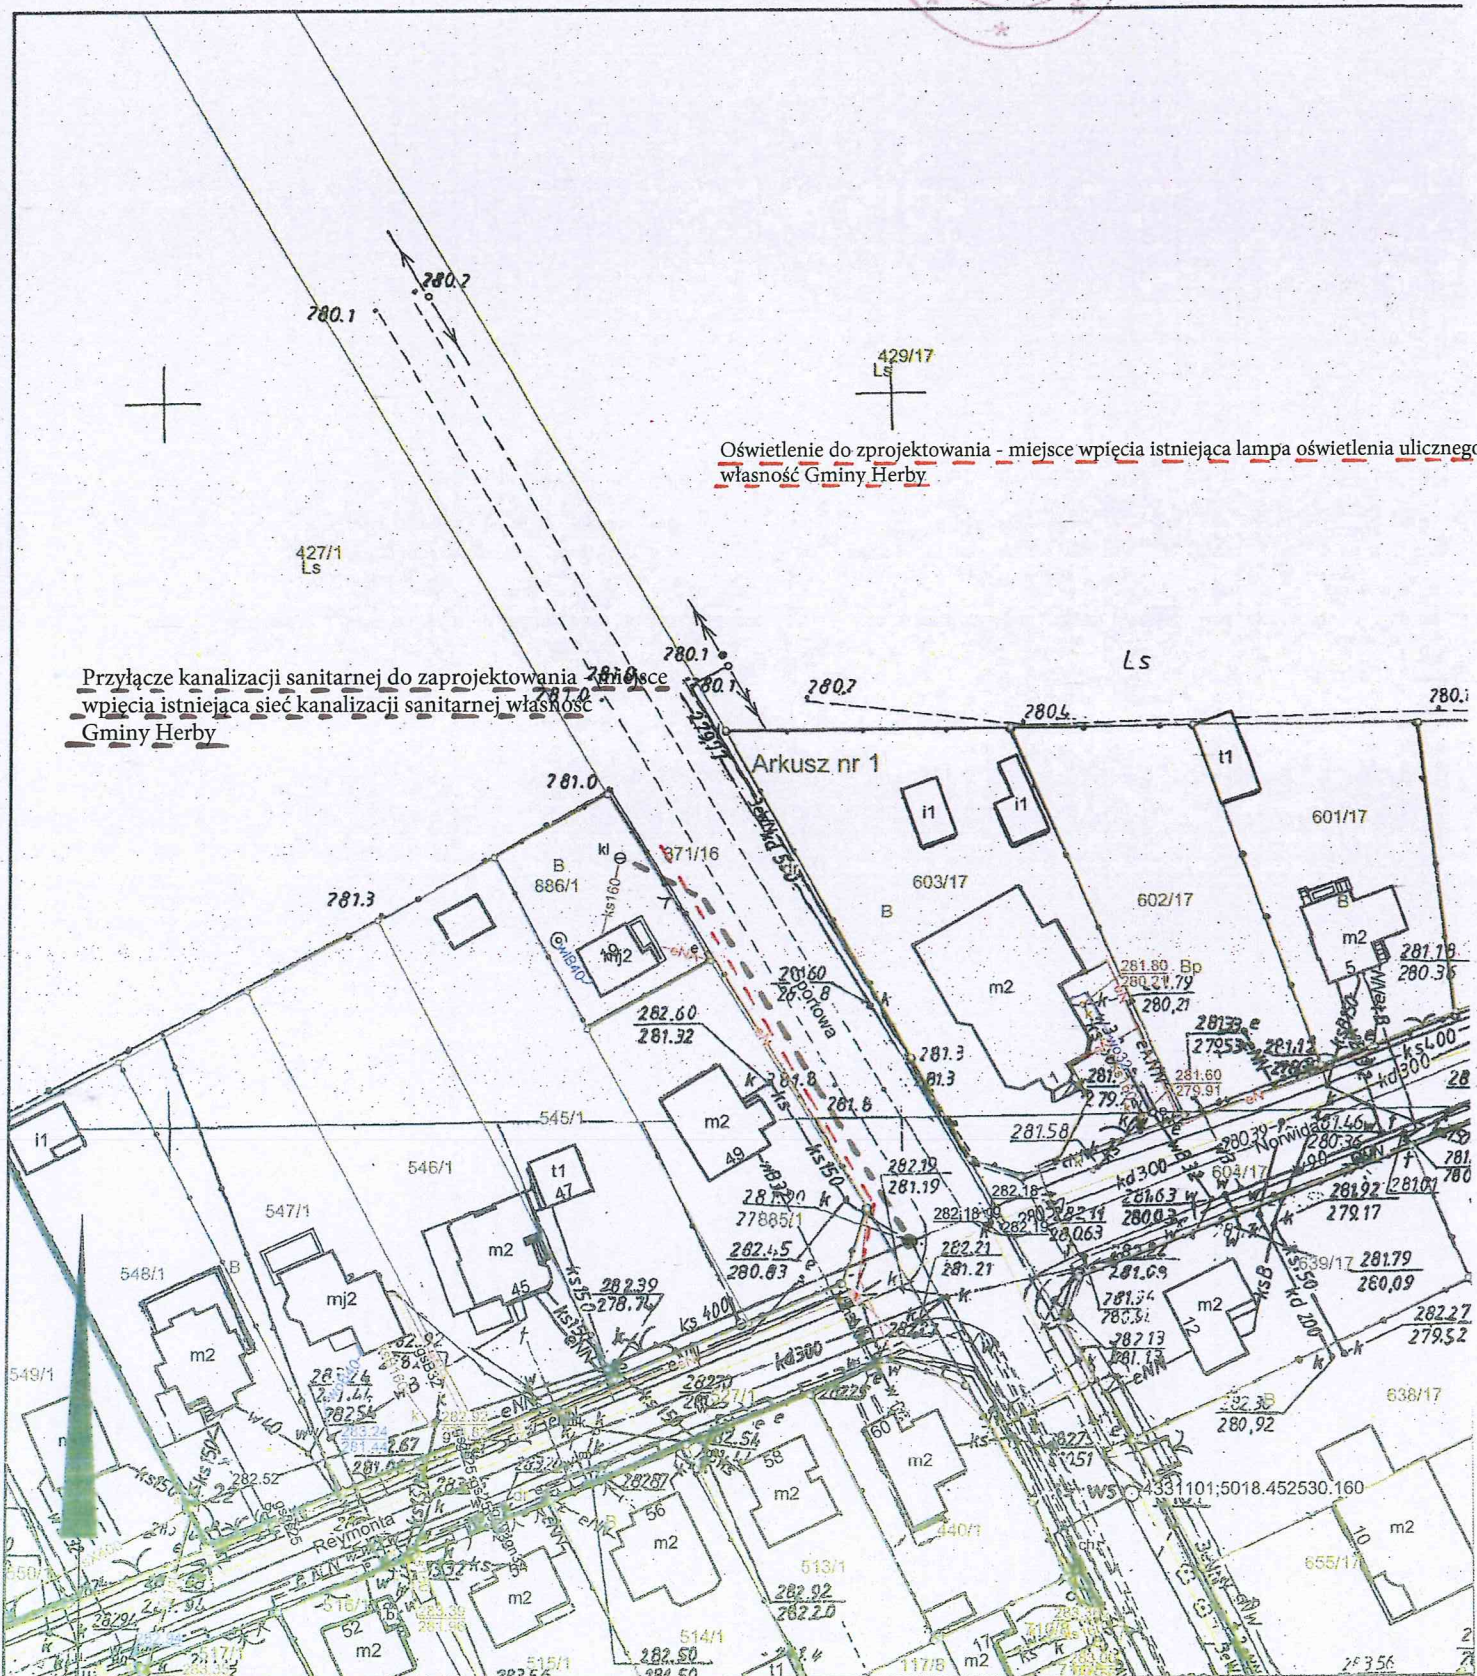

Oświetlenie do zprojektowania - miejsce wpięcia istniejąca lampa oświetlenia ulicznego
własność Gminy Herby

Przyłącze kanalizacji sanitarnej do zprojektowania
wpięcia istniejąca sieć kanalizacji sanitarnej
własność Gminy Herby

Wykonał(a): **Tomasz Kubasik**

podpis

Lubliniec, dnia 24-04-2018 r.

Dane ewidencyjne dotyczące granic działek nie spełniają wymagań
określonych w obowiązujących standardach technicznych