



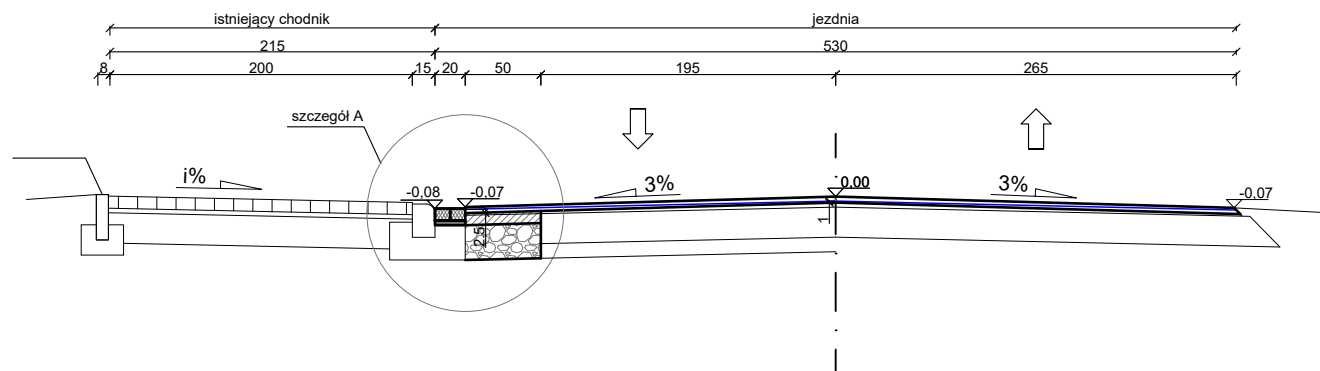

Legenda:

- obecny poziom nawierzchni jezdni
- projektowane elementy

SZCZEGÓŁ A skala 1:20

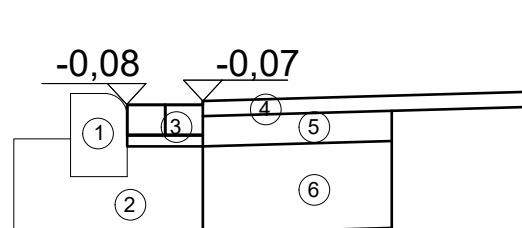

- ① istniejący krawężnik najazdowy
- ② ława betonowa z betonu C12/15 do poszerzenia
- ③ projektowany ściek przykrawężnikowy z kostki betonowej gr. 8cm układanej w dwóch rzędach na podsypce cem.-piaskowej gr. 3cm
- ④ projektowana w-wa ścierna z betonu asfaltowego AC 11S gr. 4cm
- ⑤ w-wa wiążąca z betonu asfaltowego AC 16W gr. 8cm
- ⑥ podbudowa z kruszywa łamanego słab. mechanicznie gr. 20cm