


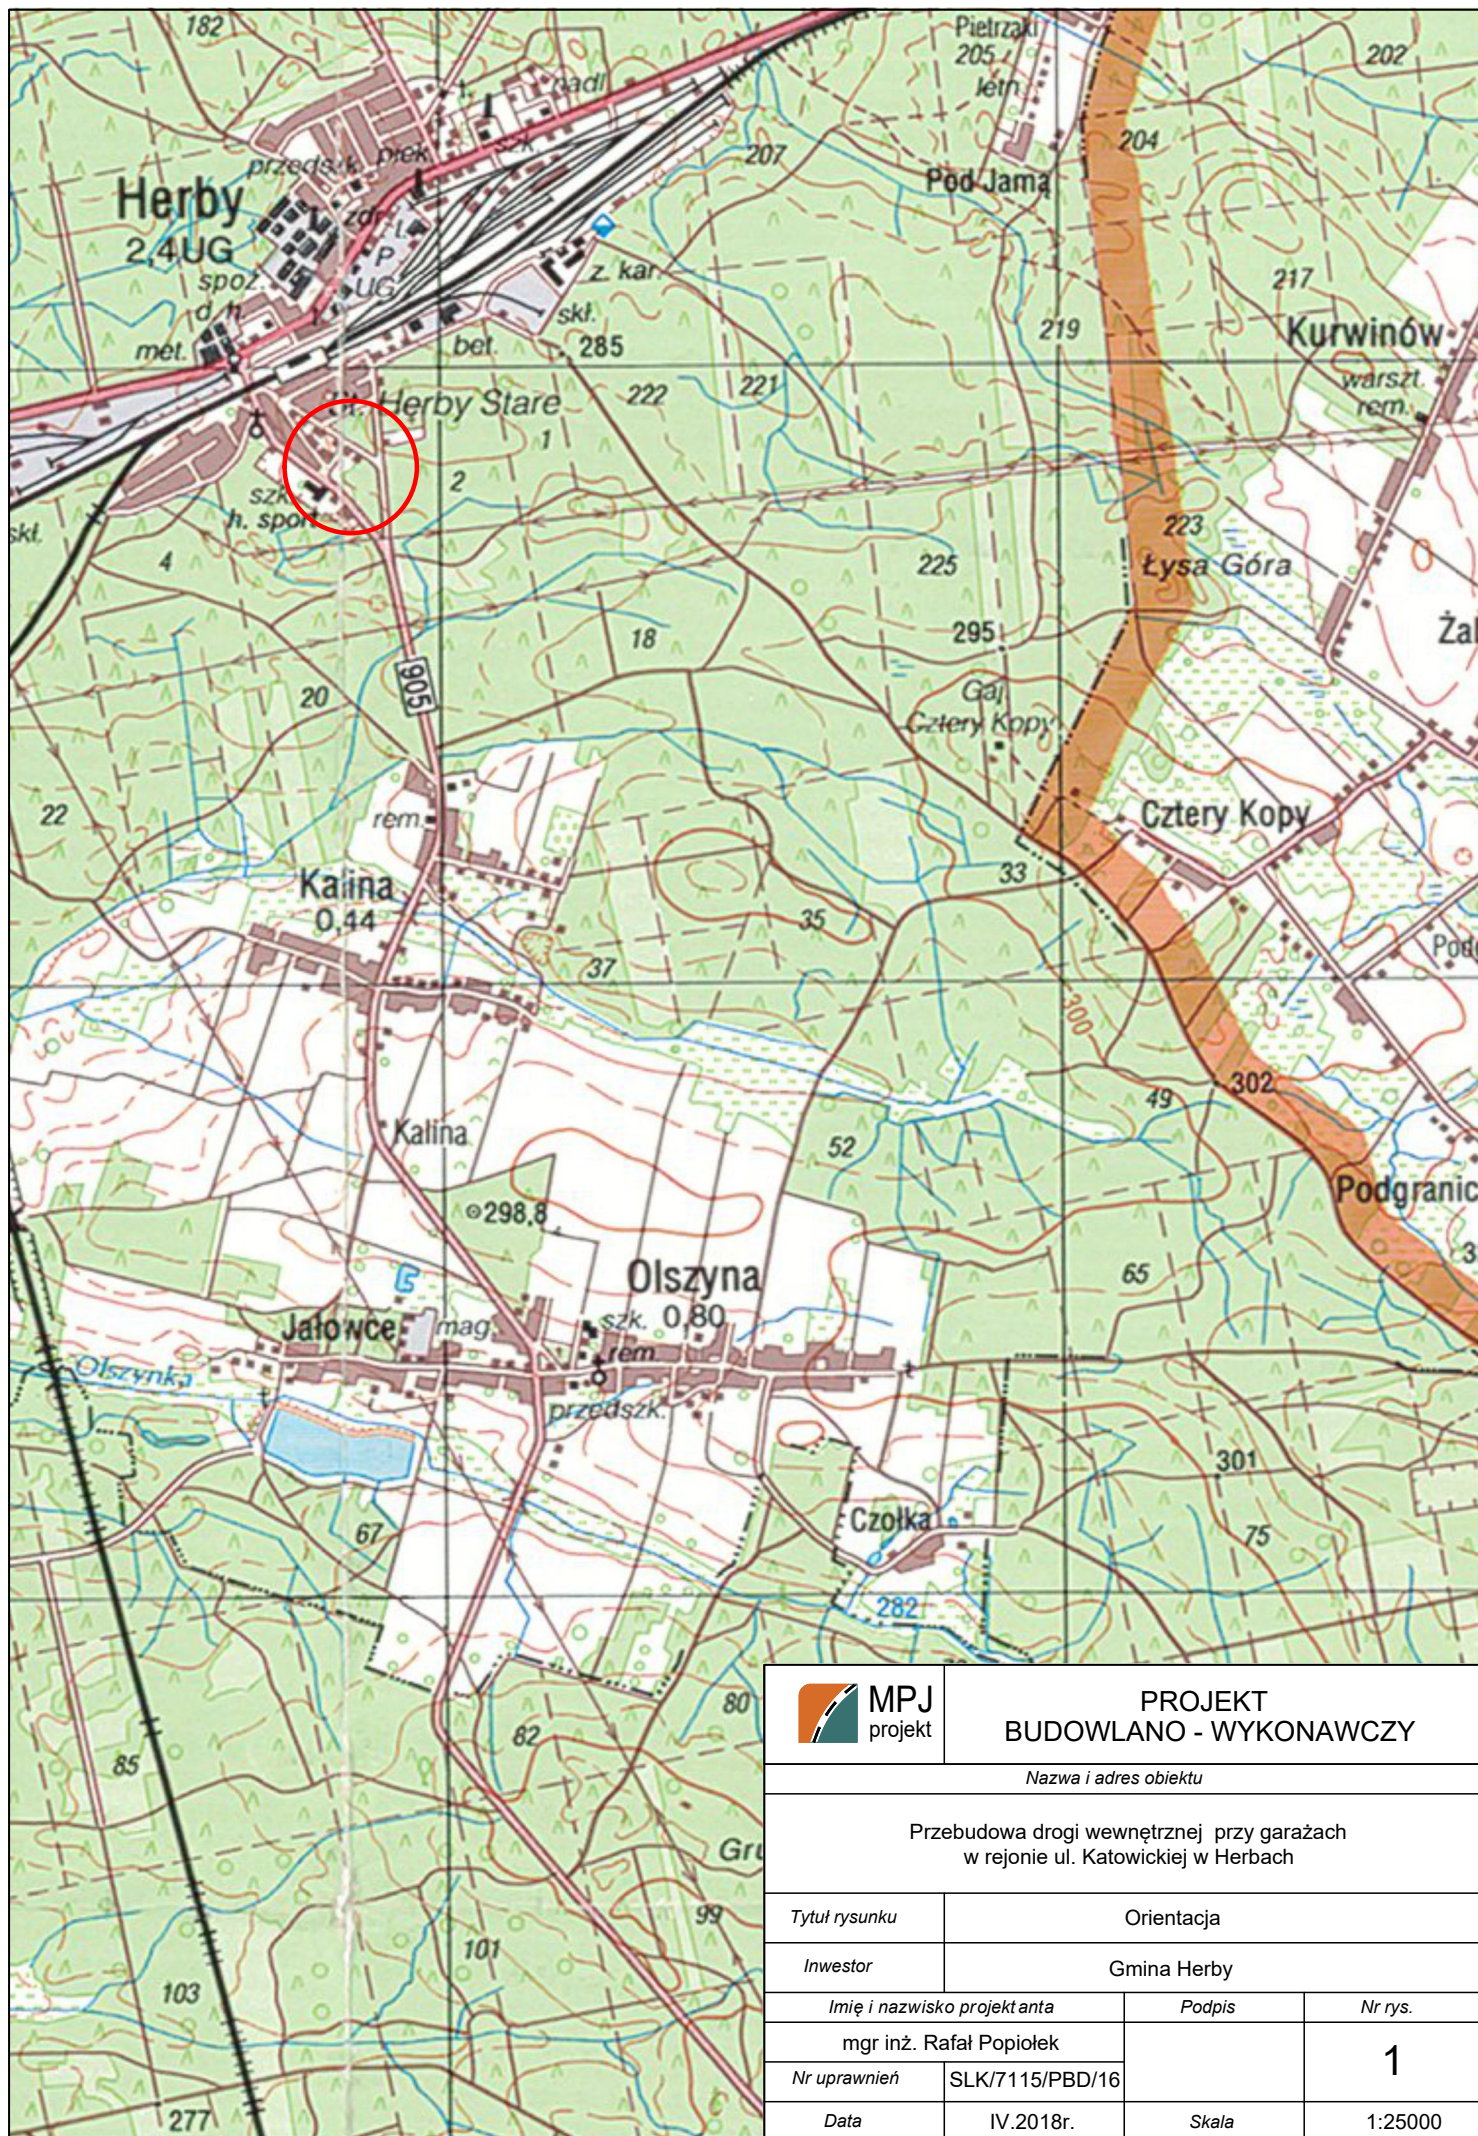

 MPJ projekt		PROJEKT BUDOWLANO - WYKONAWCZY	
Nazwa i adres obiektu			
Przebudowa drogi wewnętrznej przy garażach w rejonie ul. Katowickiej w Herbach			
Tytuł rysunku		Orientacja	
Inwestor		Gmina Herby	
Imię i nazwisko projektanta		Podpis	Nr rys.
mgr inż. Rafał Popiołek			1
Nr uprawnień	SLK/7115/PBD/16		
Data	IV.2018r.	Skala	1:25000