


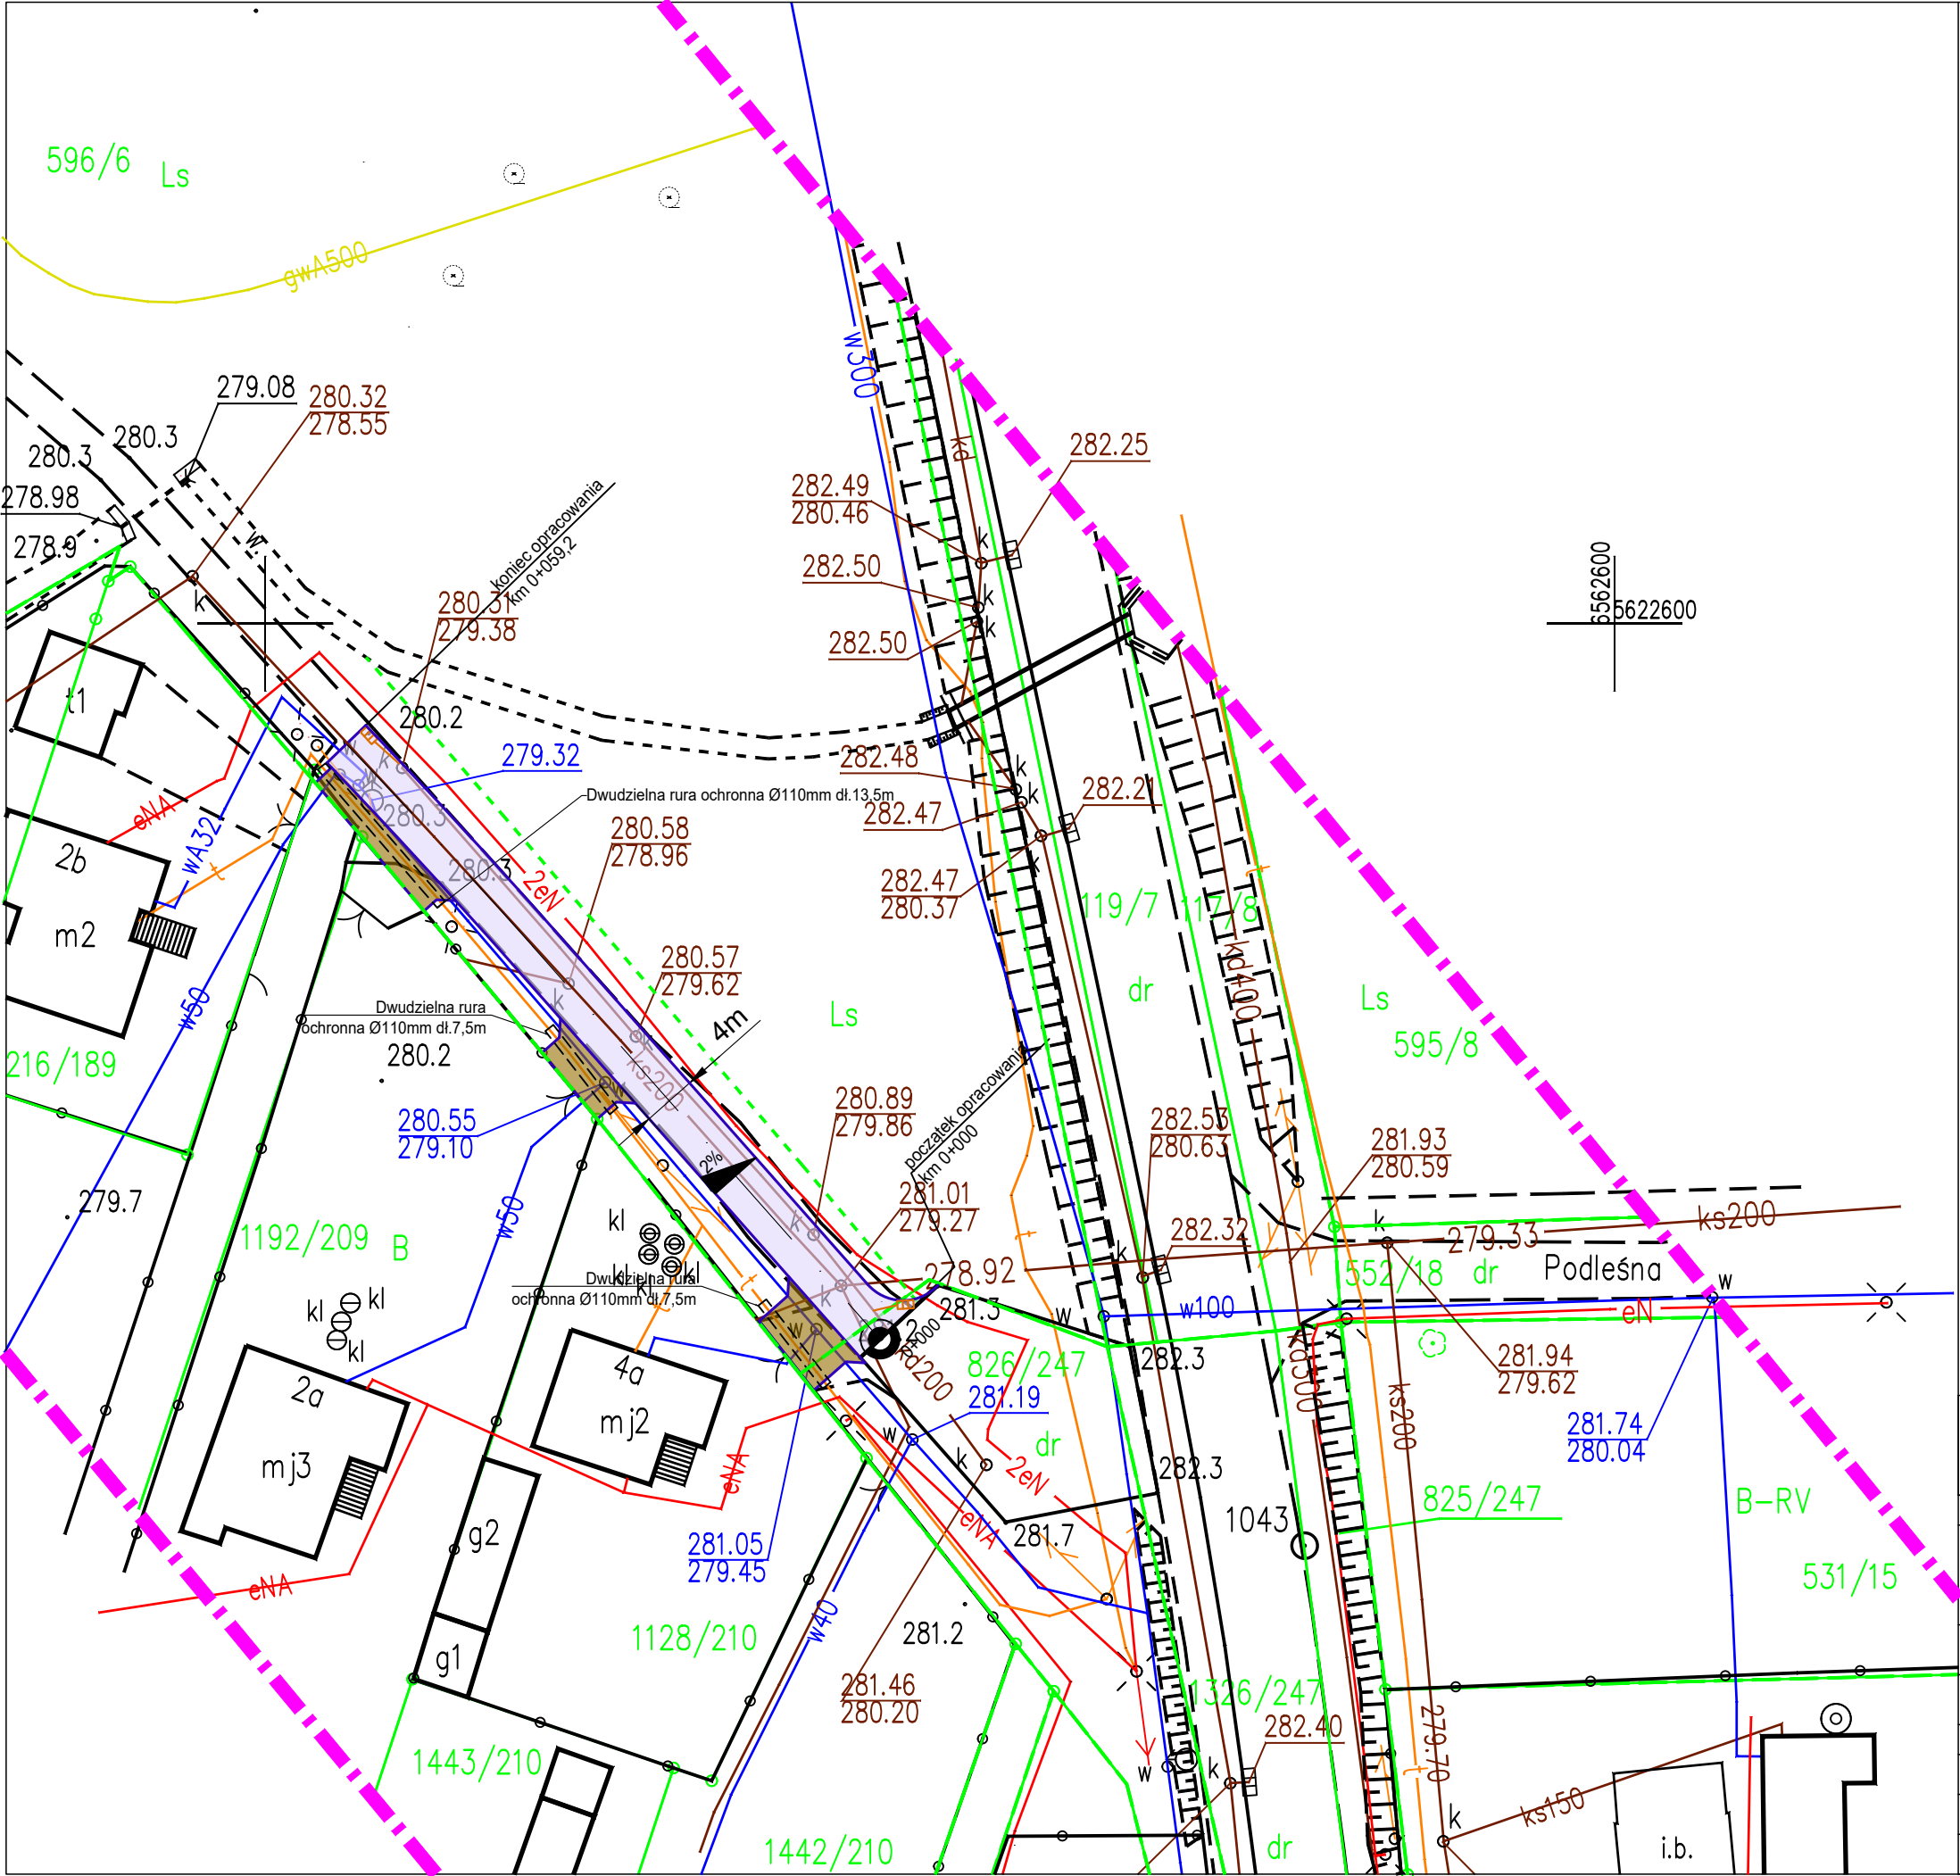

LEGENDA:

PROJEKTOWANE ELEMENTY:

-  Krawężnik betonowy 15x22cm na ławie betonowej
-  Nawierzchnia z kostki betonowej gr. 8cm kolor szary
-  Nawierzchnia z kostki betonowej gr. 8cm kolor czerwony
-  Wpust uliczny płaski

 MPJ projekt		PROJEKT REMONTU		
Nazwa i adres obiektu				
Remont sięgacza ul. Lompy w m. Kalina				
Tytuł rysunku		Plan sytuacyjny		
Inwestor		Gmina Herby		
Imię i nazwisko projektanta		Podpis	Nr rys.	
mgr inż. Rafał Popiołek			2	
Nr uprawnień	SLK/7115/PBD/16			
Data	IV.2018r.	Skala	1:500	