


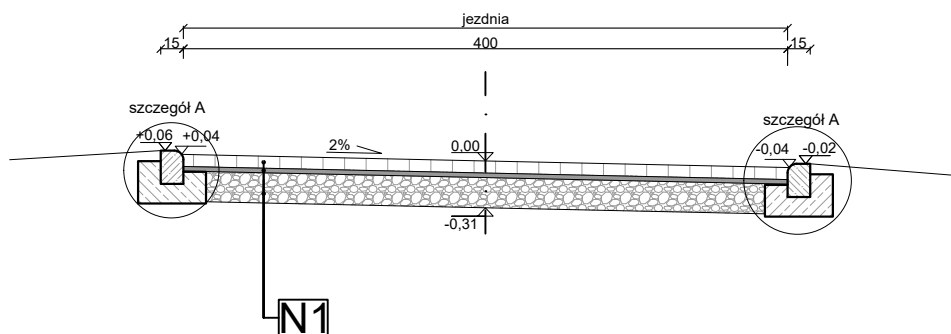


Konstrukcja N1

w-wa kostki betonowej wibroprasowanej szarej	8 cm
w-wa podsypki cementowo-piaskowej 1:4	3 cm
w-wa podbudowy z kruszywa łam. stab. mech. 0/31,5	20 cm

SZCZEGÓŁ KONSTRUKCYJNY

skala 1:20

szczegół A

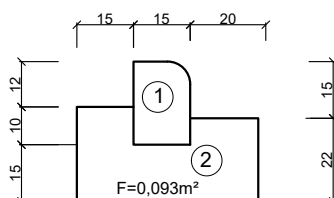

- ① krawężnik betonowy najazdowy 15x22cm
- ② ława betonowa z oporem z betonu C12/15

 MPJ projekt		PROJEKT REMONTU	
Nazwa i adres obiektu			
Remont sięgacza ul. Lompy w m. Kalina			
Tytuł rysunku		Przekrój normalny	
Inwestor		Gmina Herby	
Branża		Drogowa	
Imię i nazwisko projektanta		Podpis	Nr rys.
mgr inż. Rafał Popiołek			5
Nr uprawnień	SLK/7115/PBD/16		
Data	IV.2018r.	Skala	1:50