



km 0+008,21

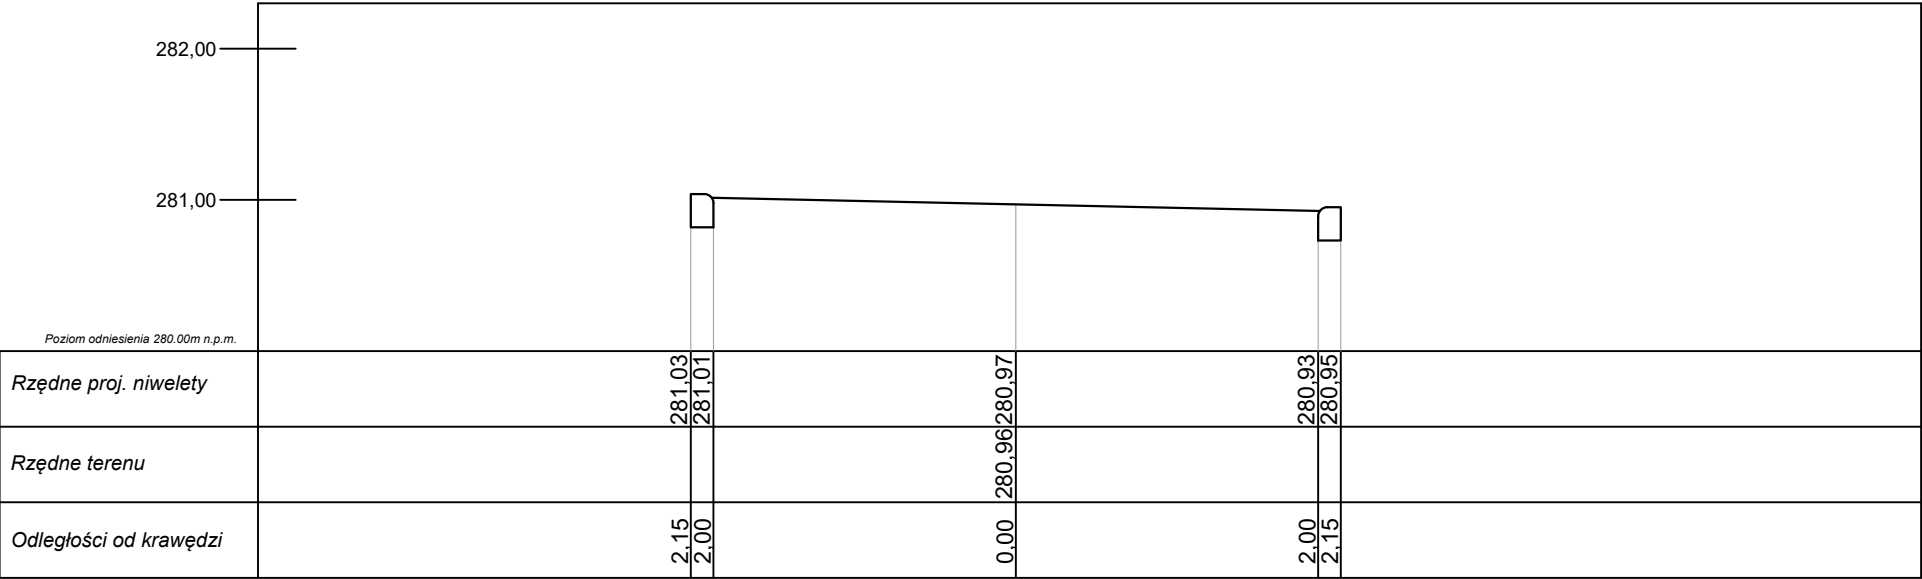

km 0+035

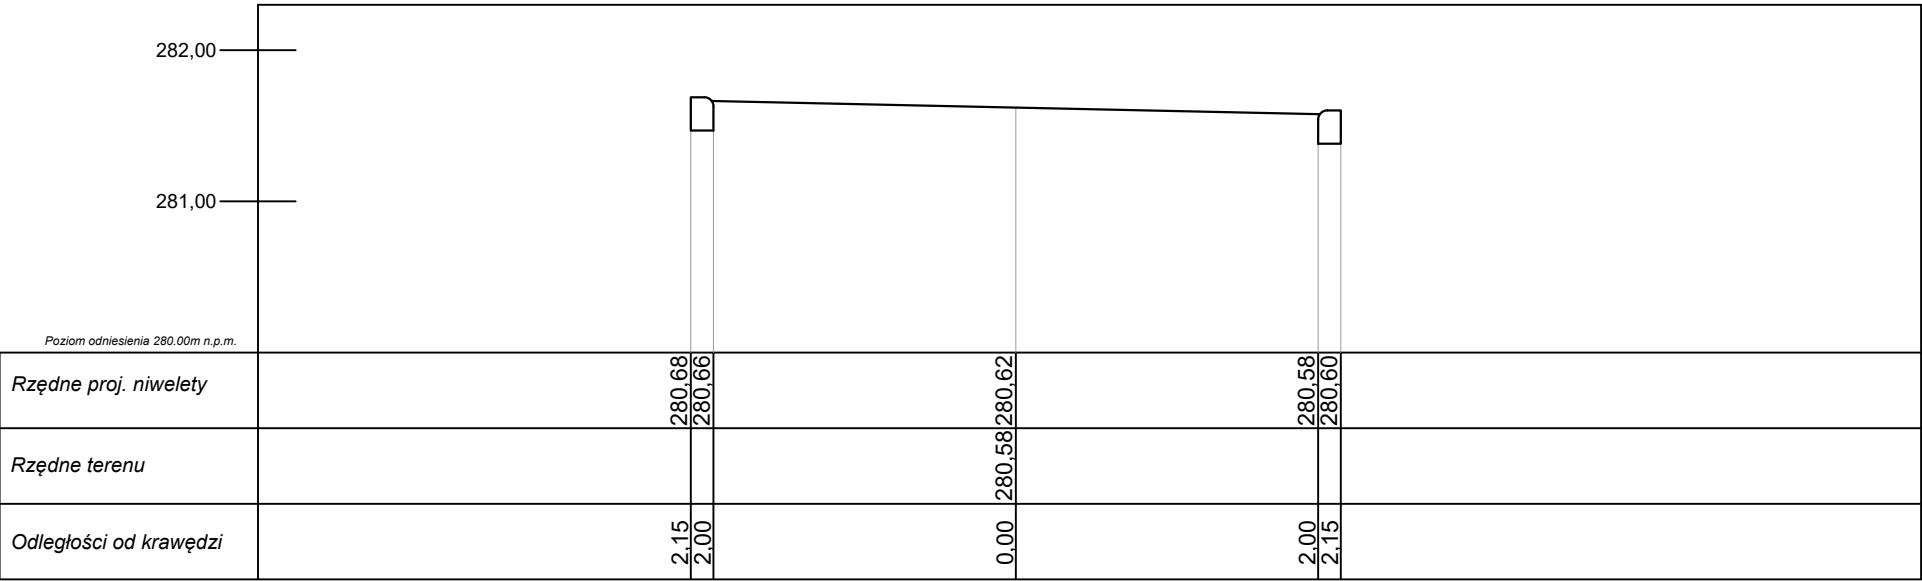

 MPJ projekt	PROJEKT REMONTU		
Nazwa i adres obiektu			
Remont siegacza ul. Lompy w m. Kalina			
Tytuł rysunku	Przekroje poprzeczne		
Inwestor	Gmina Herby		
Branża	Drogowa		
Imię i nazwisko projektanta		Podpis	Nr rys.
mgr inż. Rafał Popiołek			4
Nr uprawnień	SLK/7115/PBD/16		
Data	IV.2018r.	Skala	1:50