


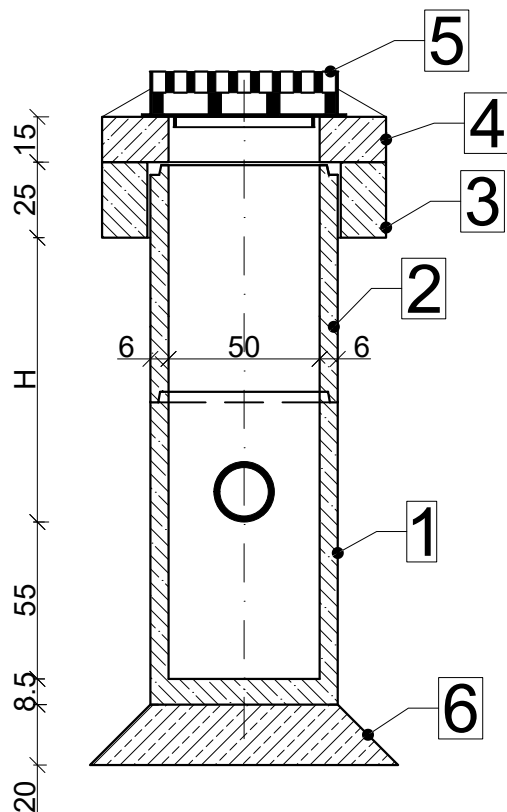

ELEMENTY WPUSTU PŁASKIEGO :

- 1 - podstawa wpustu
- 2 - krąg pośredni
- 3 - pierścień odciążający
- 4 - płyta pokrywowa
- 5 - wpust żeliwny płaski kl. D400
- 6 - grunt stabilizowany cementem (1:10)

UWAGA:

Przyłącza przykanalików należy wykonać jako połączenia elastyczne i szczelne, na wysokości nie wyższej niż 75cm od dna studni

Grunt pod studnią należy zageścić do uzyskania $Is \geq 0,98$

Zasypkę wokół studni należy wykonać warstwami o gr. max 30cm, z piasku różnoziarnistego o wilgotności ok 10%.

Wymagany wskaźnik zagęszczenia gruntu:

- do głębokości 1,0m poniżej poziomu nawierzchni $Is \geq 0,98$;
- powyżej głębokości 1,0m $Is \geq 1,0$



PROJEKT REMONTU

Nazwa i adres obiektu

Remont sięgacza ul. Lompy w m. Kalina

Tytuł rysunku

Szczegół wpustu

Inwestor

Gmina Herby

Branża

Drogowa

Imię i nazwisko projektanta

Podpis

Nr rys.

mgr inż. Rafał Popiołek

Nr uprawnień

SLK/7115/PBD/16

Data

IV.2018r.

Skala

1:25

6