
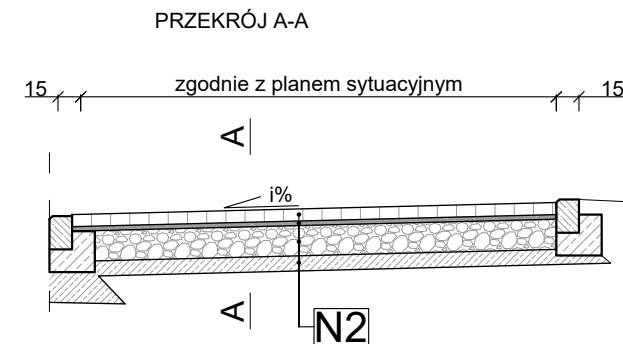


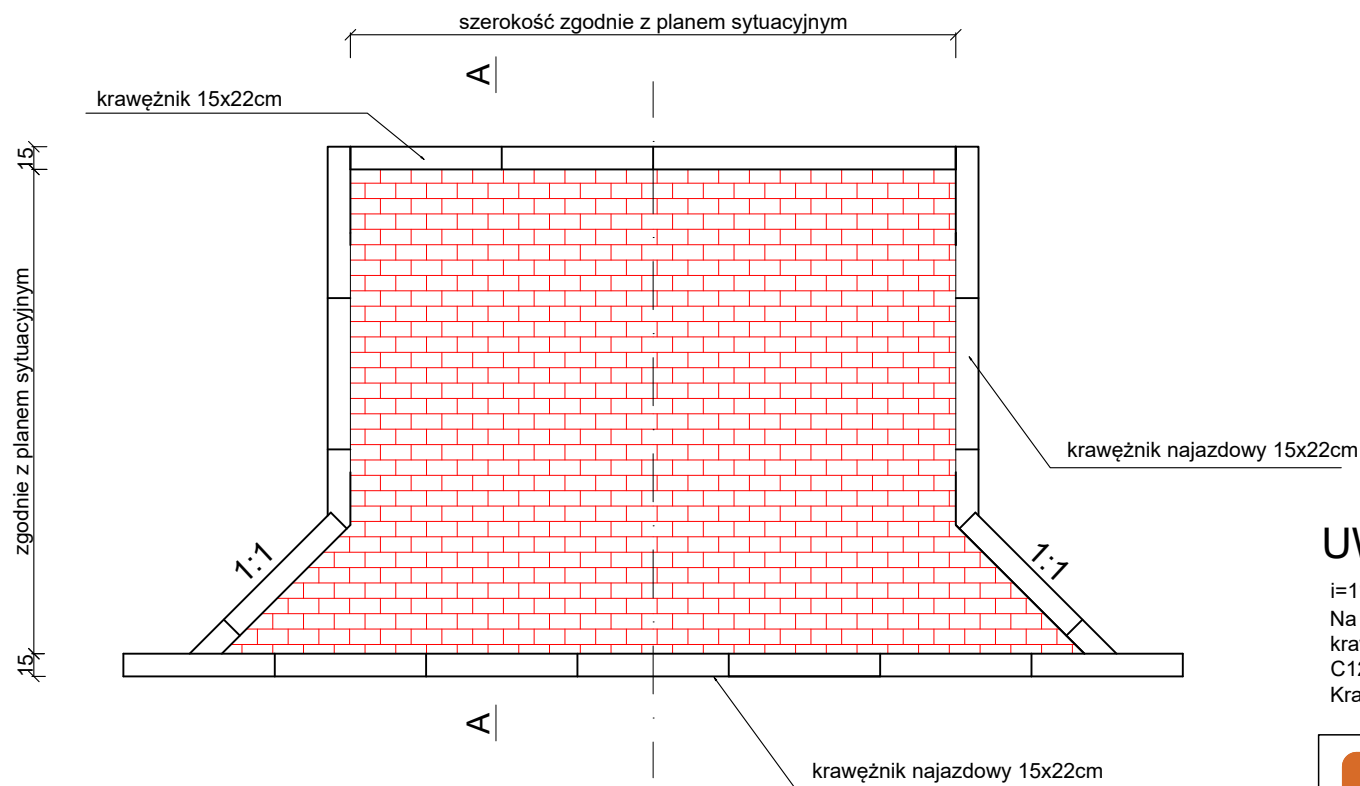

UWAGA:

$i=1\%+3\%$

Na zjazdach wzdłuż jezdni (krawężź wewnętrzna) należy zabudować krawężnik najazdowy 15x22cm na ławie betonowej z oporem z betonu C12/15.

Krawężź zewnętrzny zjazdu wykonać zgodnie z planem sytuacyjnym.

Konstrukcja N2

w-wa kostki betonowej wibroprasowanej czerwonej	8 cm
w-wa podsypki cementowo-piaskowej 1:4	3 cm
w-wa podbudowy z kruszywa łam. stab. mech. 0/31,5	20 cm



PROJEKT REMONTU

Nazwa i adres obiektu

Remont siegacza ul. Lompy w m. Kalina

Tytuł rysunku Szczegół zjazdu indywidualnego

Inwestor Gmina Herby

Branża Drogowa

Imię i nazwisko projektanta

Podpis

Nr rys.

mgr inż. Rafał Popiołek

Nr uprawnień SLK/7115/PBD/16

Data

IV.2018r.

Skala

1:50

7