




PRZEKRÓJ NORMALNY od km 0+000 do 0+040,15

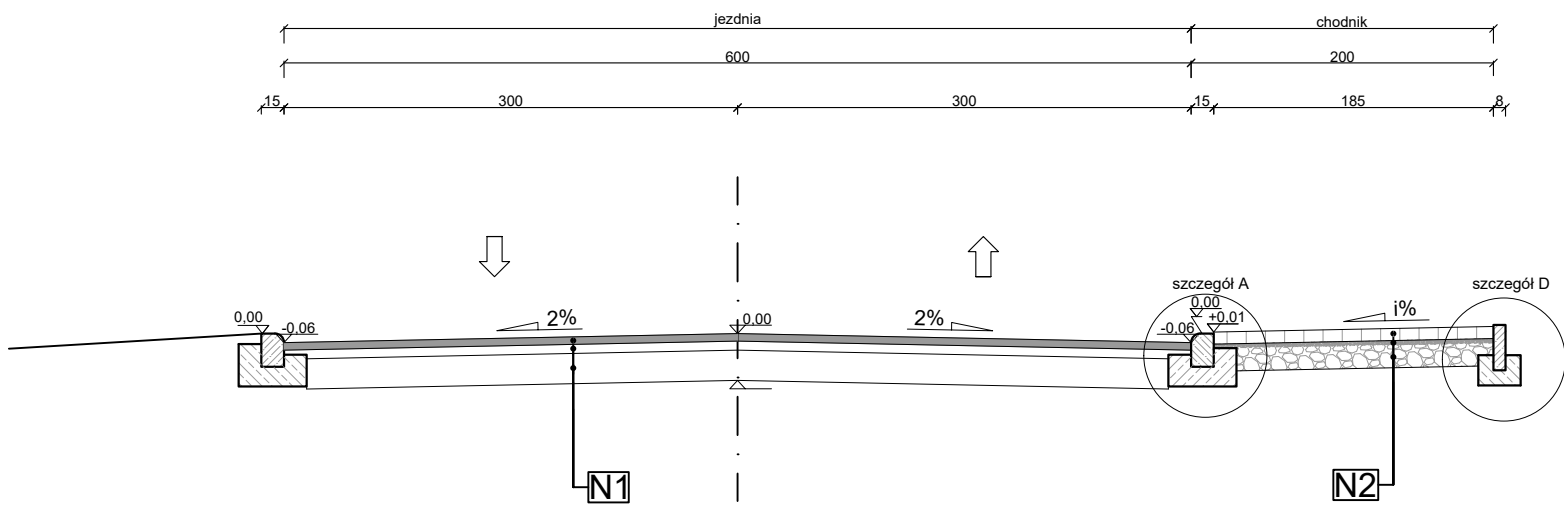


PRZEKRÓJ NORMALNY od km 0+040,15 do 0+122,2

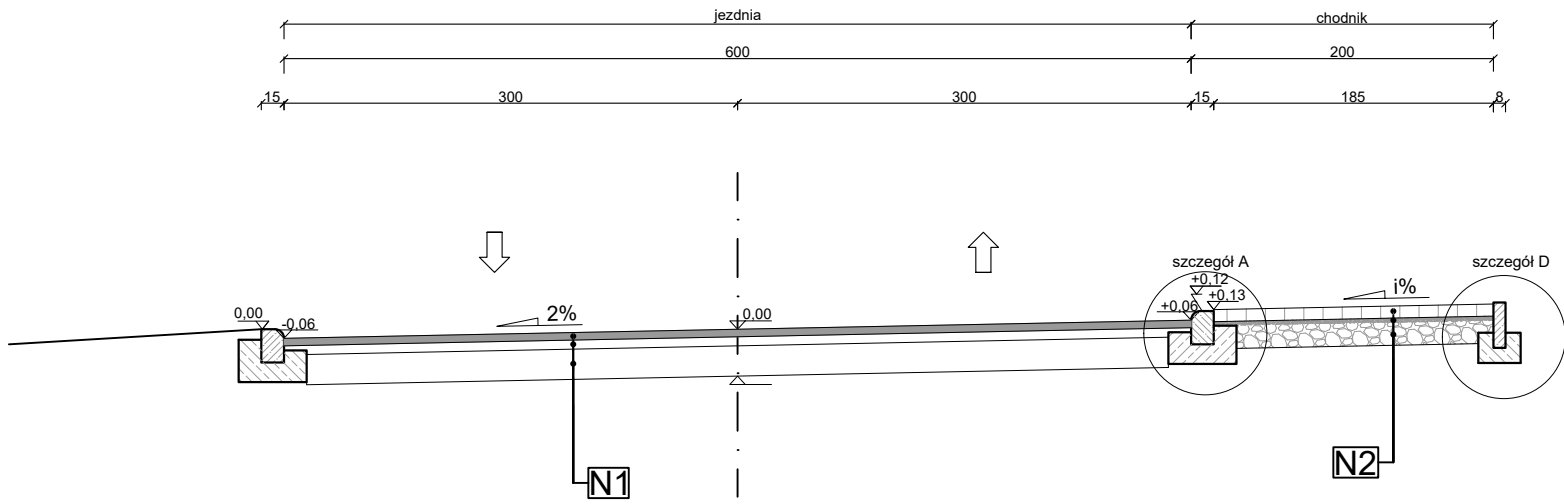


PRZEKRÓJ NORMALNY od km 0+122,2 do 0+192,6

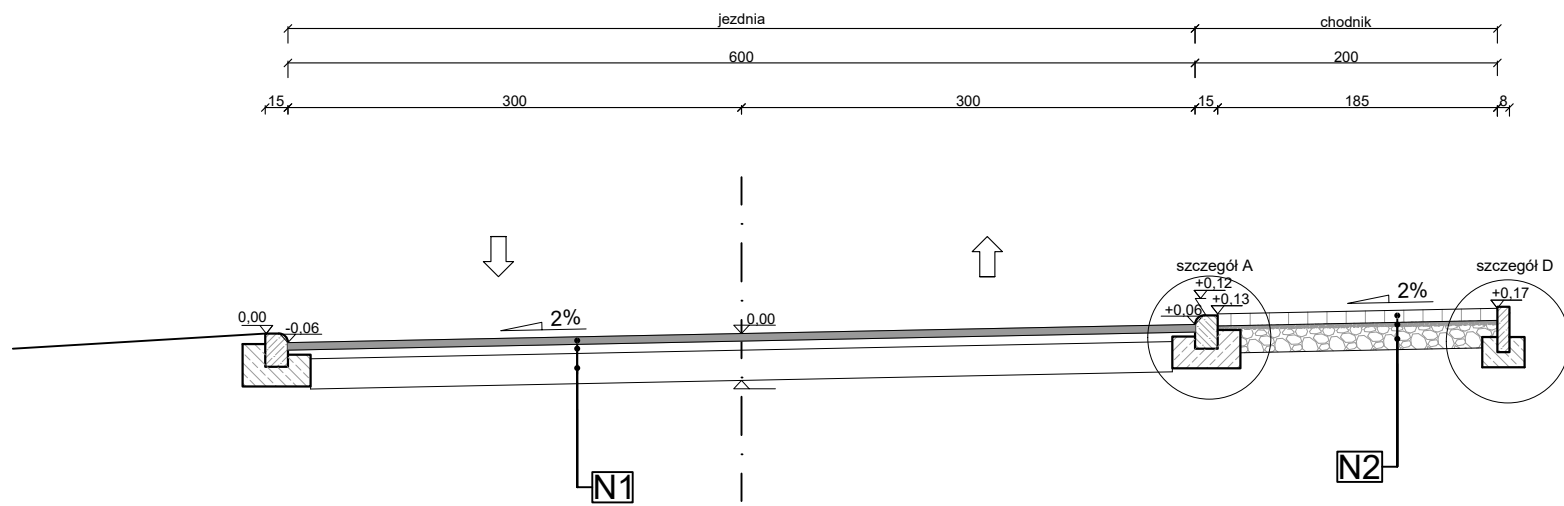


PRZEKRÓJ NORMALNY od km 0+192,6 do 0+237,6

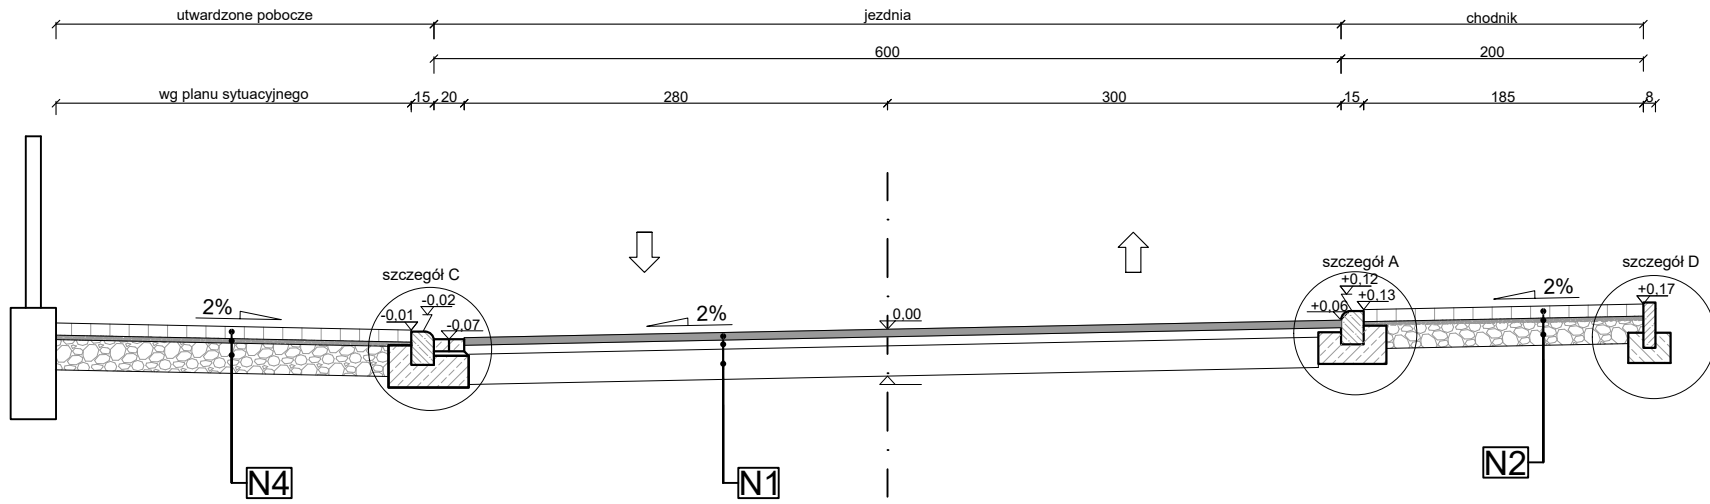

PRZEKRÓJ NORMALNY od km 0+251,8 do 0+293,1

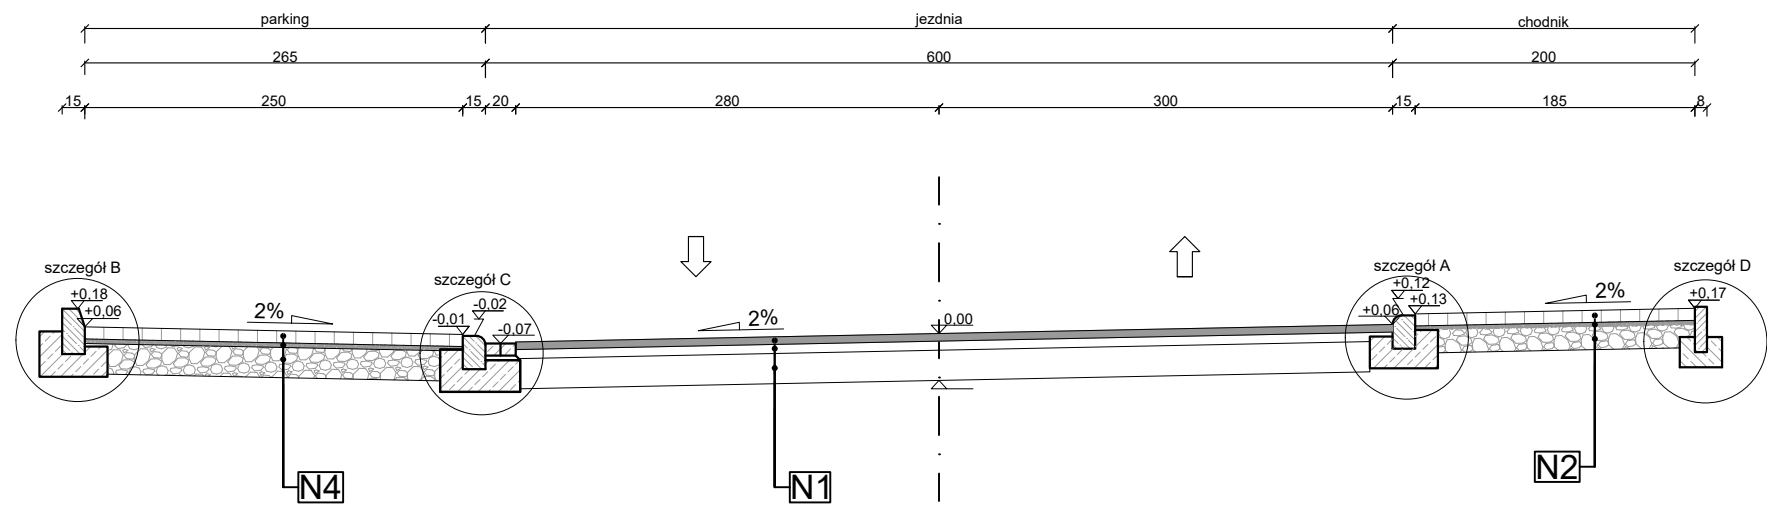

PRZEKRÓJ NORMALNY od km 0+293,1 do 0+568,3




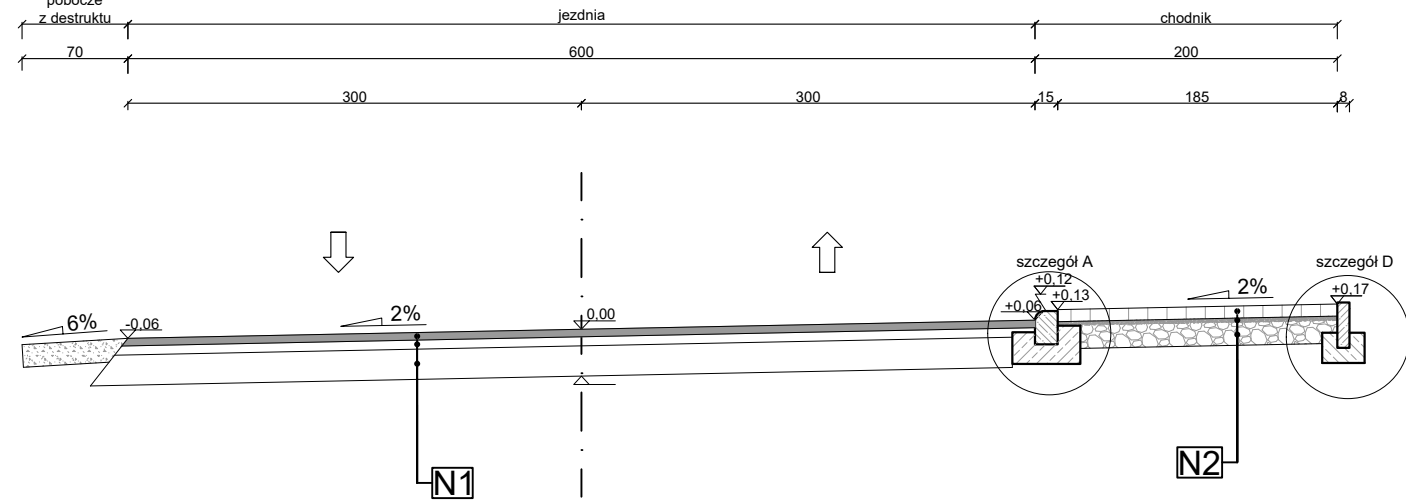


SZCZEGÓŁY KONSTRUKCYJNE
skala 1:20

Konstrukcja N1	
w-wa ścieralna z betonu asfaltowego AC11S	4 cm
w-wa wyrównawcza (w miejscach tego wymagających)	śr. 4cm
istniejąca w-wa bitumiczna	
istniejąca w-wa podbudowy z kruszywa łamanego	

Konstrukcja N2	
w-wa kostki betonowej wibroprasowanej szarej	8 cm
w-wa podsypki cementowo-piaskowej 1:4	3 cm
w-wa podbudowy z kruszywa łam. stab. mech. 0/31,5	15 cm

Konstrukcja N4	
w-wa kostki betonowej wibroprasowanej szarej	8 cm
w-wa podsypki cementowo-piaskowej 1:4	3 cm
w-wa podbudowy z kruszywa łam. stab. mech. 0/31,5	20 cm

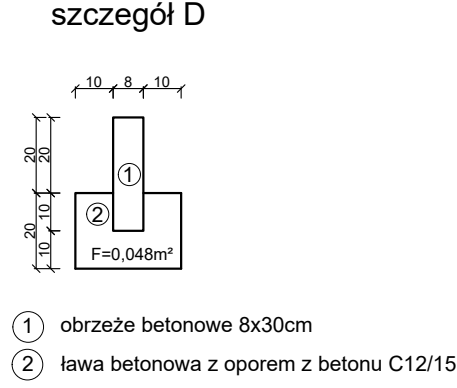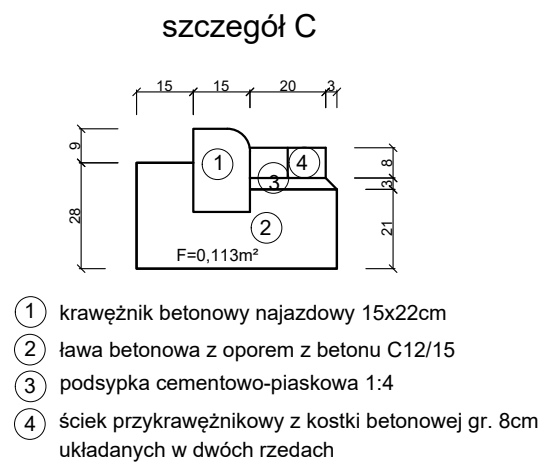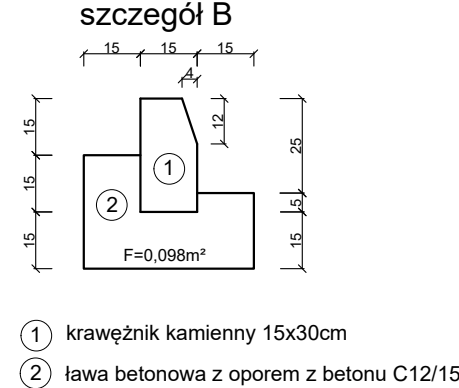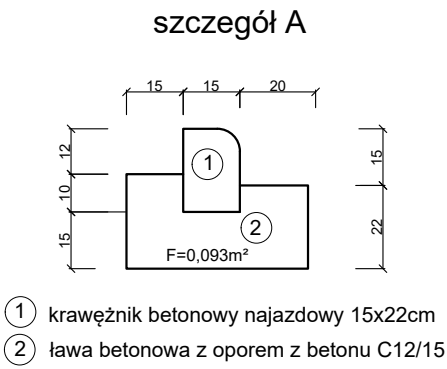

UWAGA:
Pochylenie poprzeczne chodników i=1%+3% - dostosować do rzędnych zjazdów, dojść do posesji

	PROJEKT BUDOWLANO-WYKONAWCZY		
	Nazwa i adres obiektu		
Przebudowa ul. Ogrodowej w Herbach			
Tytuł rysunku	Przekroje normalne		
Inwestor	Gmina Herby		
Brancha	Drogowa		
Imię i nazwisko projektanta	Podpis	Nr rys.	
mgr inż. Rafał Popiołek		4	
Nr uprawnień	SLK/7115/PBD/16		
Data	V.2018r.	Skala	1:50