



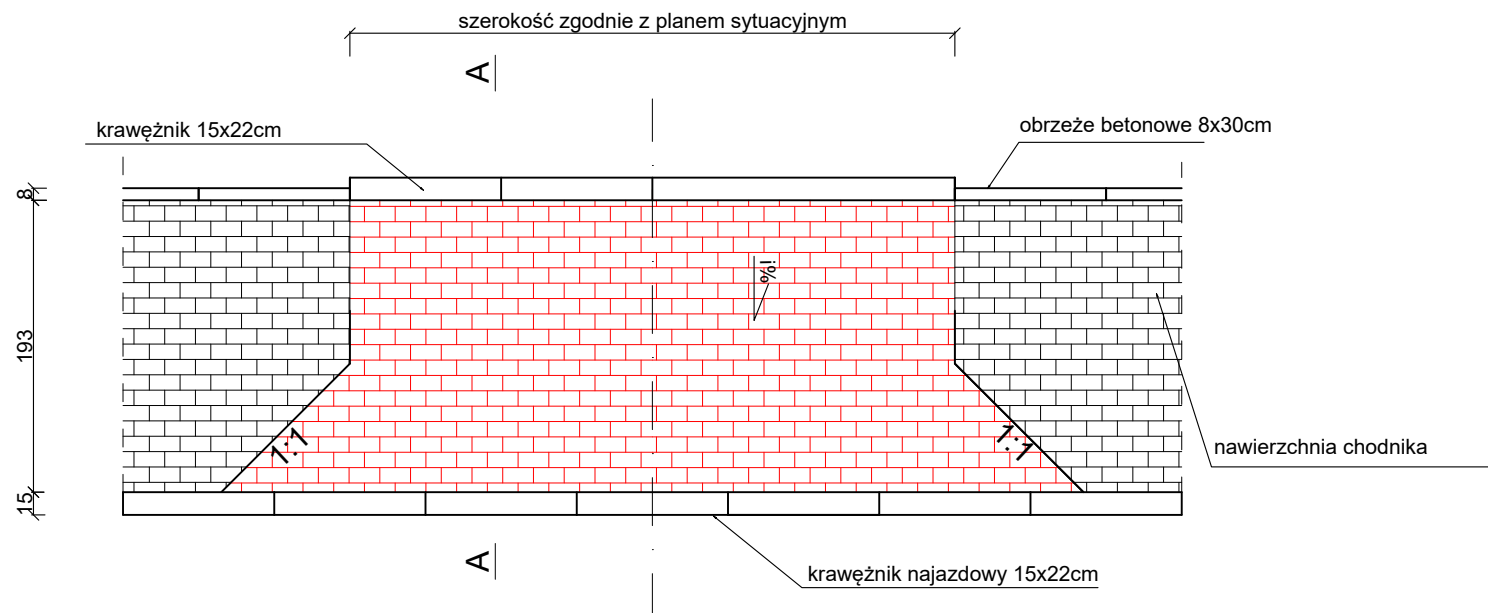

PRZĘKRÓJ A-A

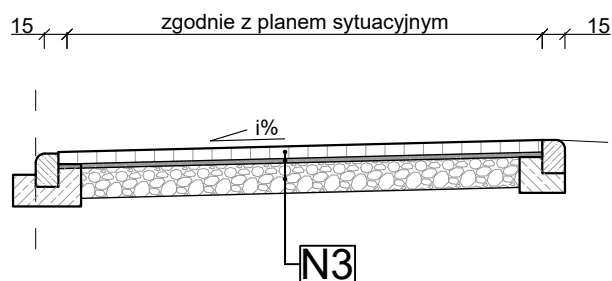

Konstrukcja N2

w-wa kostki betonowej wibroprasowanej szarej	8 cm
w-wa podsypki cementowo-piaskowej 1:4	3 cm
w-wa podbudowy z kruszywa łam. stab. mech. 0/31,5	15 cm

Konstrukcja N3

w-wa kostki betonowej wibroprasowanej czerwonej	8 cm
w-wa podsypki cementowo-piaskowej 1:4	3 cm
w-wa podbudowy z kruszywa łam. stab. mech. 0/31,5	20 cm

UWAGA:

$i=1\%+3\%$

Na zjazdach wzdłuż jezdni (krawędź wewnętrzna) należy zabudować krawężnik najazdowy 15x22cm na ławie betonowej z oporem z betonu C12/15. Krawędź zewnętrzną zjazdu wykonać zgodnie z planem sytuacyjnym.

Konstrukcję chodnika wykonać wg konstrukcji N2



PROJEKT BUDOWLANO-WYKONAWCZY

Nazwa i adres obiektu

Przebudowa ul. Ogrodowej w Herbach

Tytuł rysunku Szczegół zjazdu indywidualnego

Inwestor Gmina Herby

Branża Drogowa

Imię i nazwisko projektanta *Podpis* *Nr rys.*

mgr inż. Rafał Popiołek

Nr uprawnień SLK/7115/PBD/16

Data V.2018r.

Skala

1:50

6