


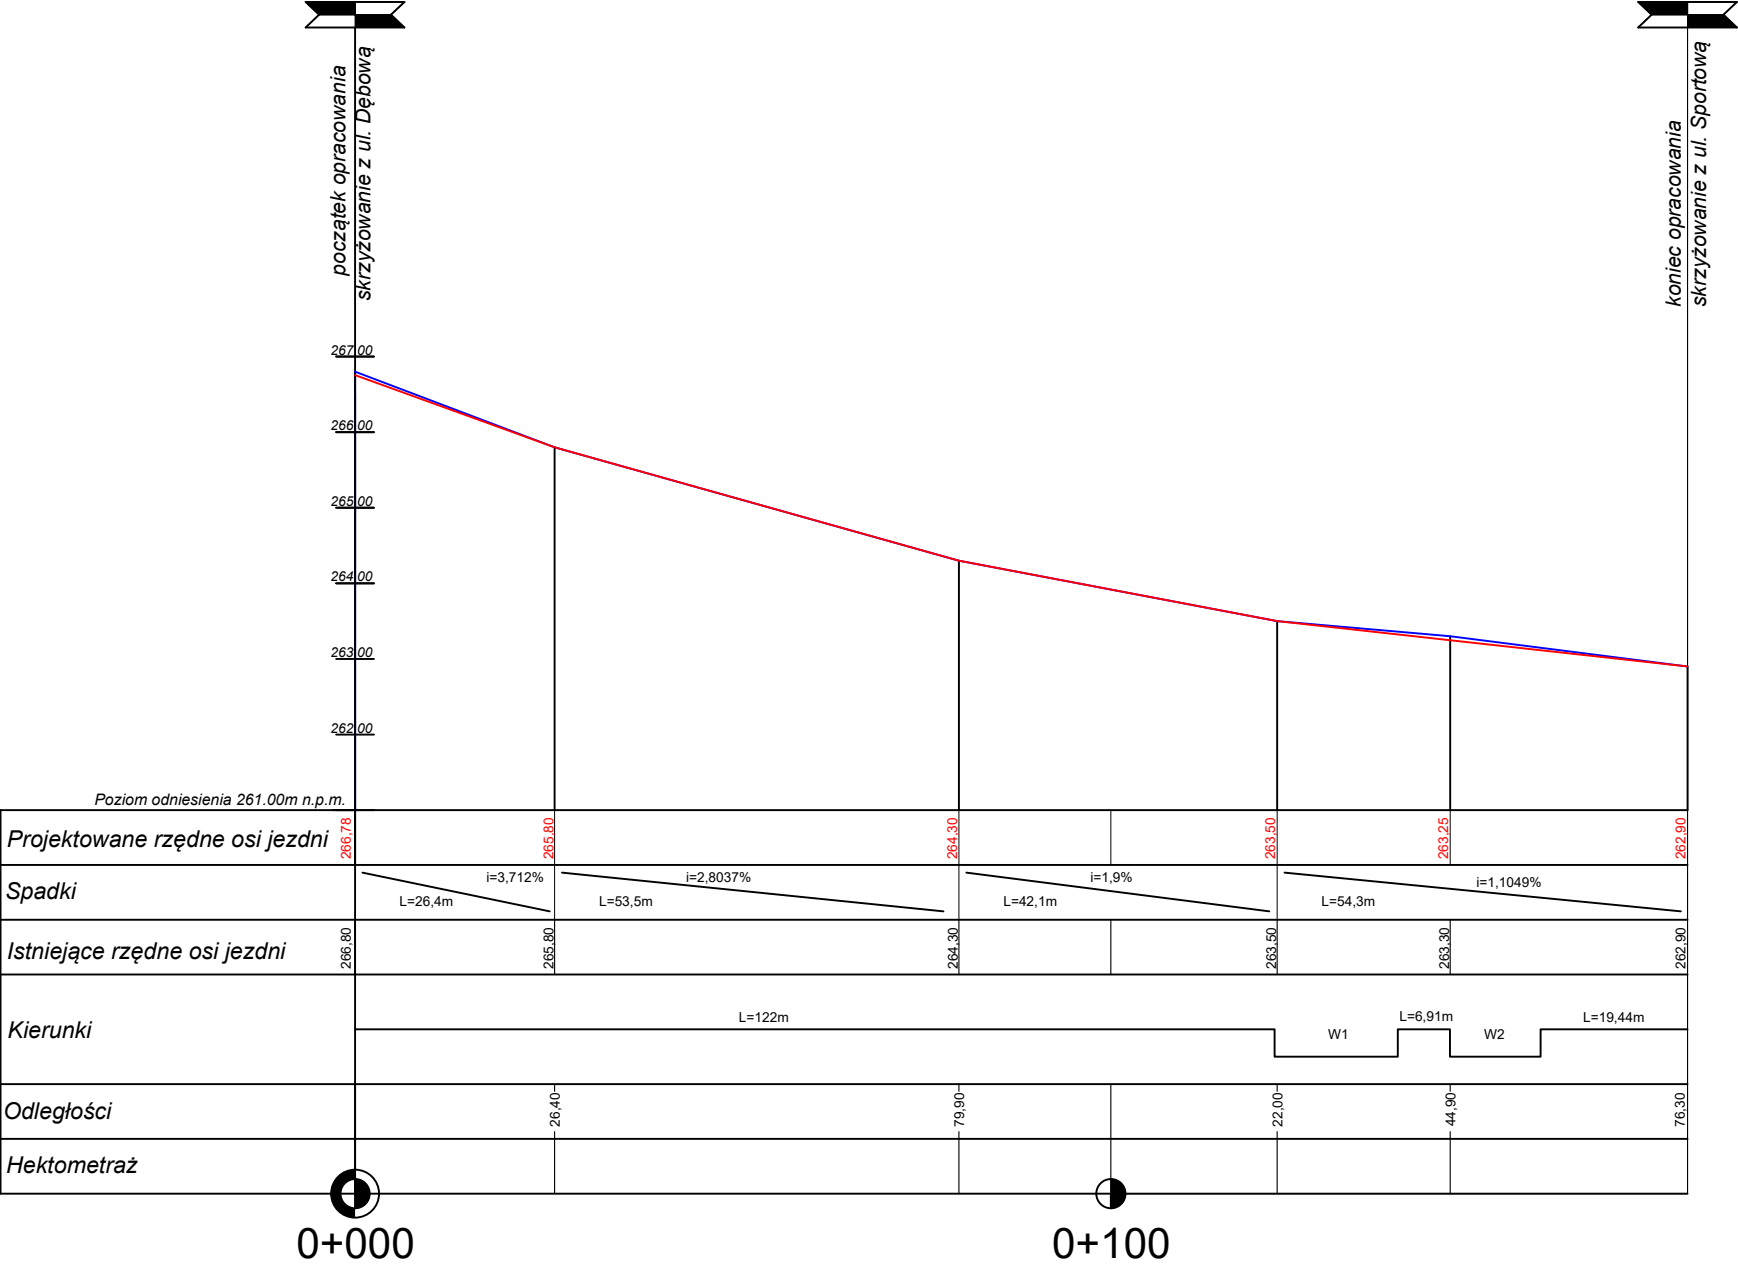

 MPJ projekt		PROJEKT BUDOWLANO-WYKONAWCZY	
Nazwa i adres obiektu			
Przebudowa ul. Orzechowa w Lisowie			
Tytuł rysunku		Profil podłużny	
Inwestor		Gmina Herby	
Branża		Drogowa	
Imię i nazwisko projektanta		Podpis	Nr rys.
mgr inż. Rafał Popiołek			3
Nr uprawnień	SLK/7115/PBD/16		
Data	VI.2018r.	Skala	1:100/1000