


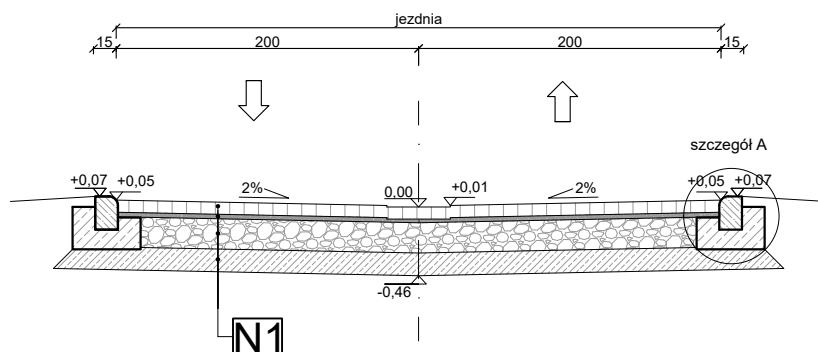


Konstrukcja N1

w-wa kostki betonowej wibroprasowanej szarej	8 cm
w-wa podsypki cementowo-piaskowej 1:4	3 cm
w-wa podbudowy z kruszywa łam. stab. mech. 0/31,5	20 cm
w-wa gruntu stab. cementem $R_m=2,5\text{MPa}$	15 cm

SZCZEGÓŁ KONSTRUKCYJNY

skala 1:20

szczegół A

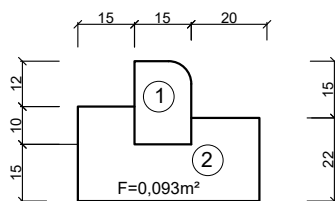

- ① krawężnik betonowy najazdowy 15x22cm
- ② ława betonowa z oporem z betonu C12/15



MPJ
projekt

PROJEKT BUDOWLANO-WYKONAWCZY

Nazwa i adres obiektu

Przebudowa ul. Orzechowej w Lisowie

Tytuł rysunku

Przekroje normalne

Inwestor

Gmina Herby

Branża

Drogowa

Imię i nazwisko projektanta

Podpis

Nr rys.

mgr inż. Rafał Popiołek

Nr uprawnień

SLK/7115/PBD/16

Data

VI.2018r.

Skala

1:50

5