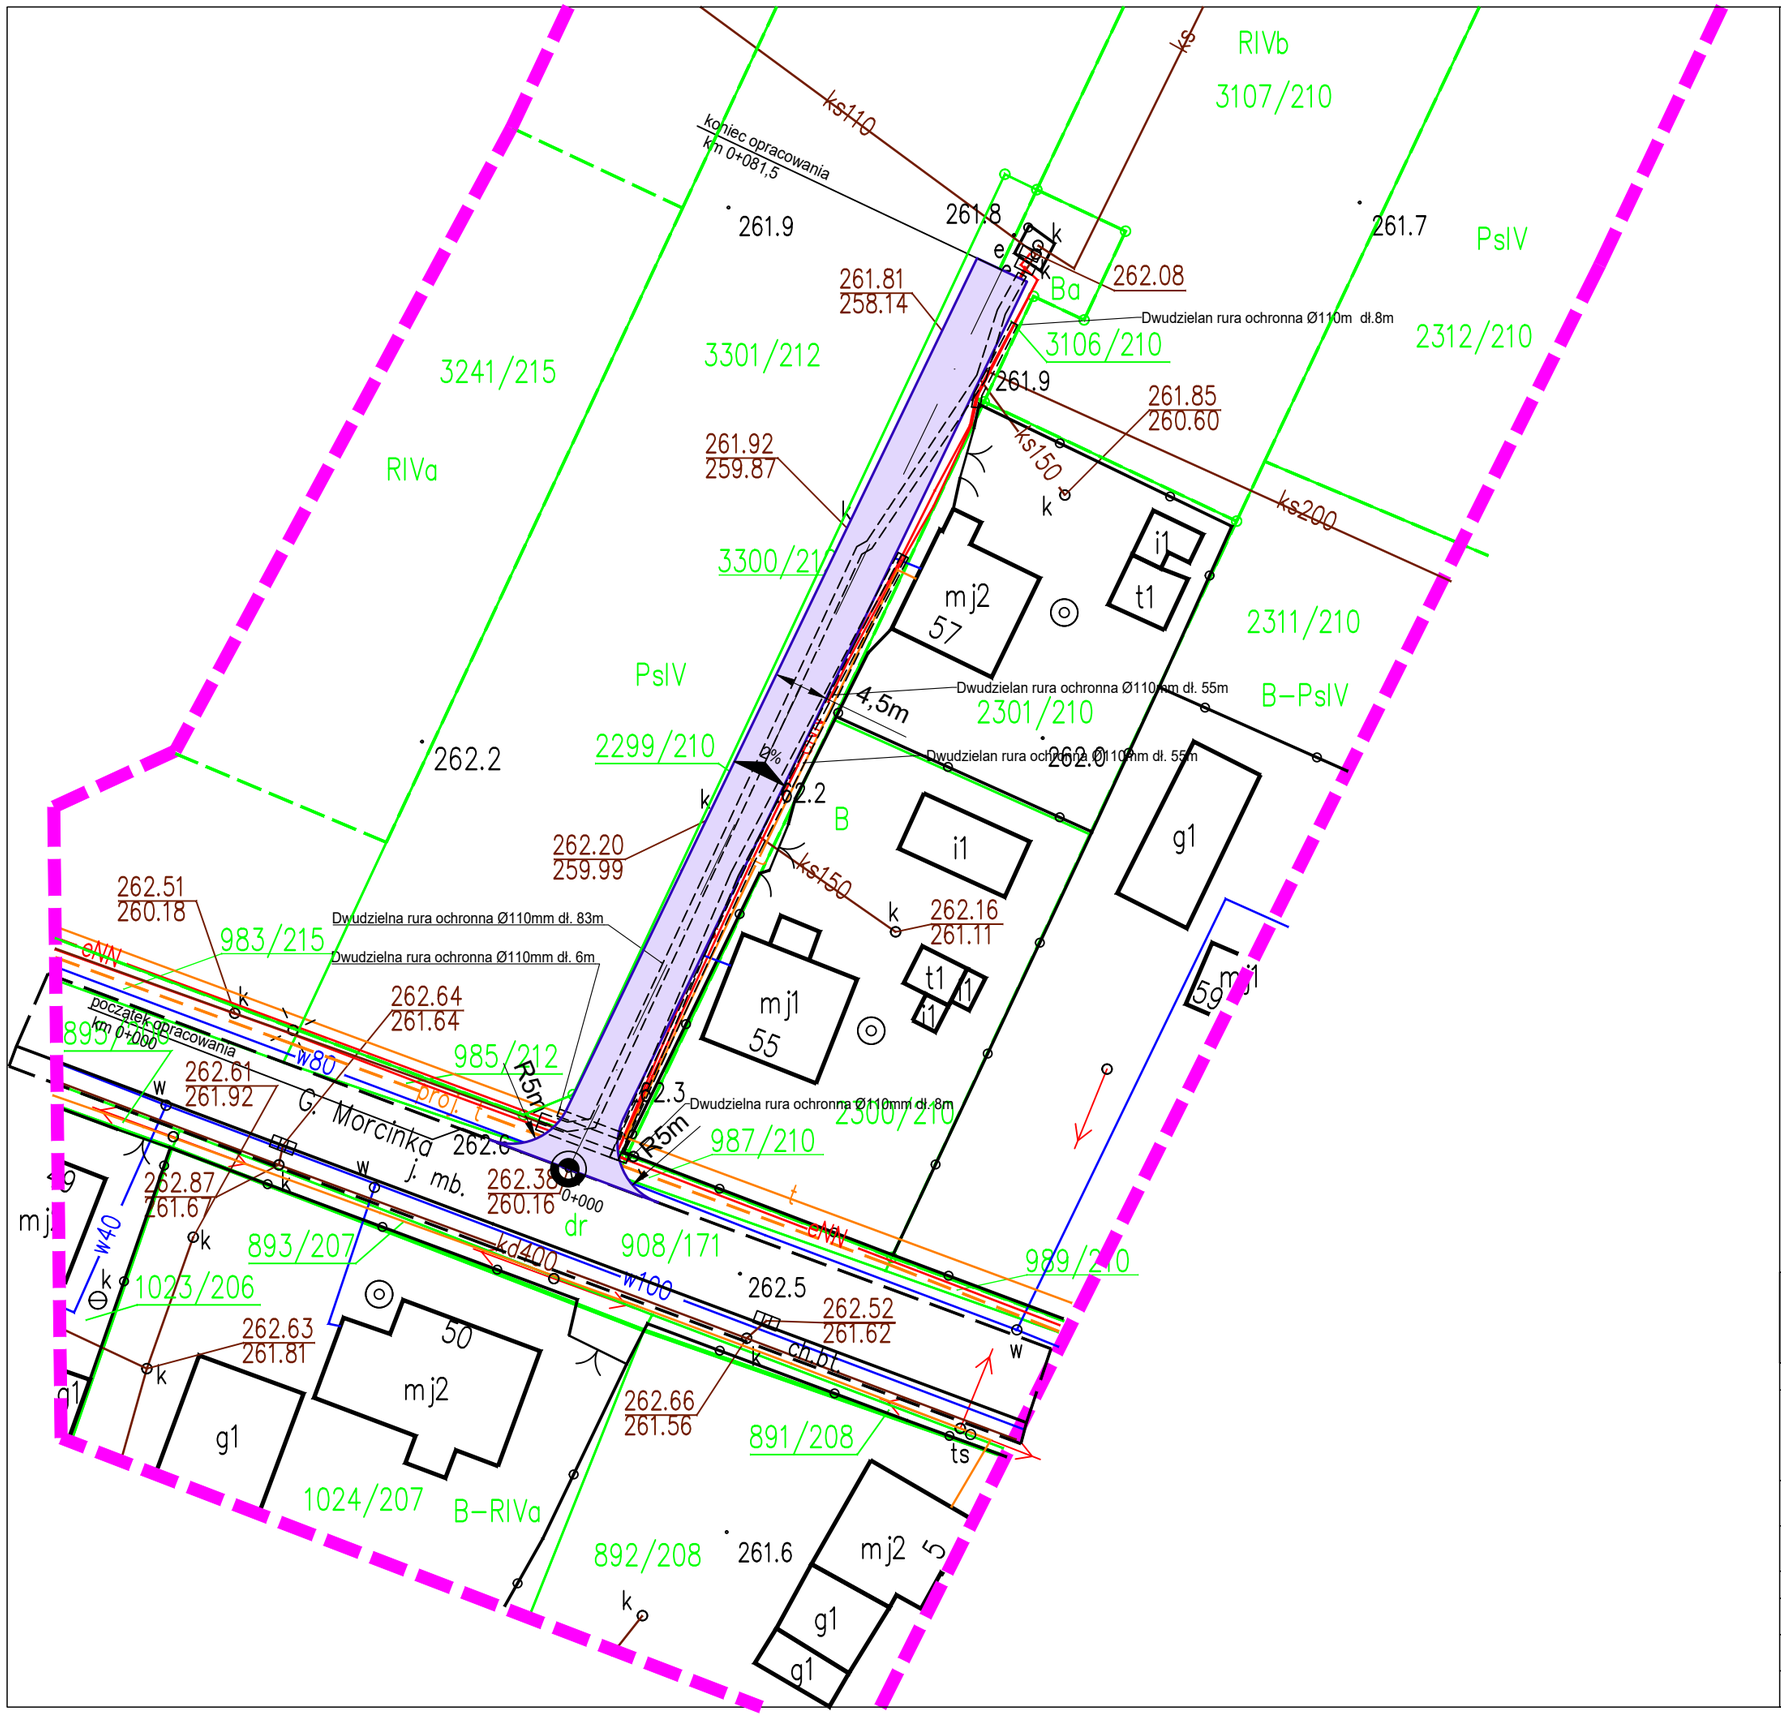

LEGENDA:

PROJEKTOWANE ELEMENTY:

- Krawężni betonowy 15x22cm na ławie betonowej z oporem
- Nawierzchnia z kostki betonowej gr. 8cm
- Dwudzielne rury ochronne Ø110mm

MPJ projekt

PROJEKT REMONTU			
Nazwa i adres obiektu			
Remont sięgacza ul. Morcinka w m. Chwostek			
Tytuł rysunku	Plan sytuacyjny		
Inwestor	Gmina Herby		
Imię i nazwisko projektanta		*Podpis*	*Nr rys.*
mgr inż. Rafał Popiołek			2
Nr uprawnień	SLK/7115/PBD/16		
Data	V.2018r.	*Skala*	1:500