


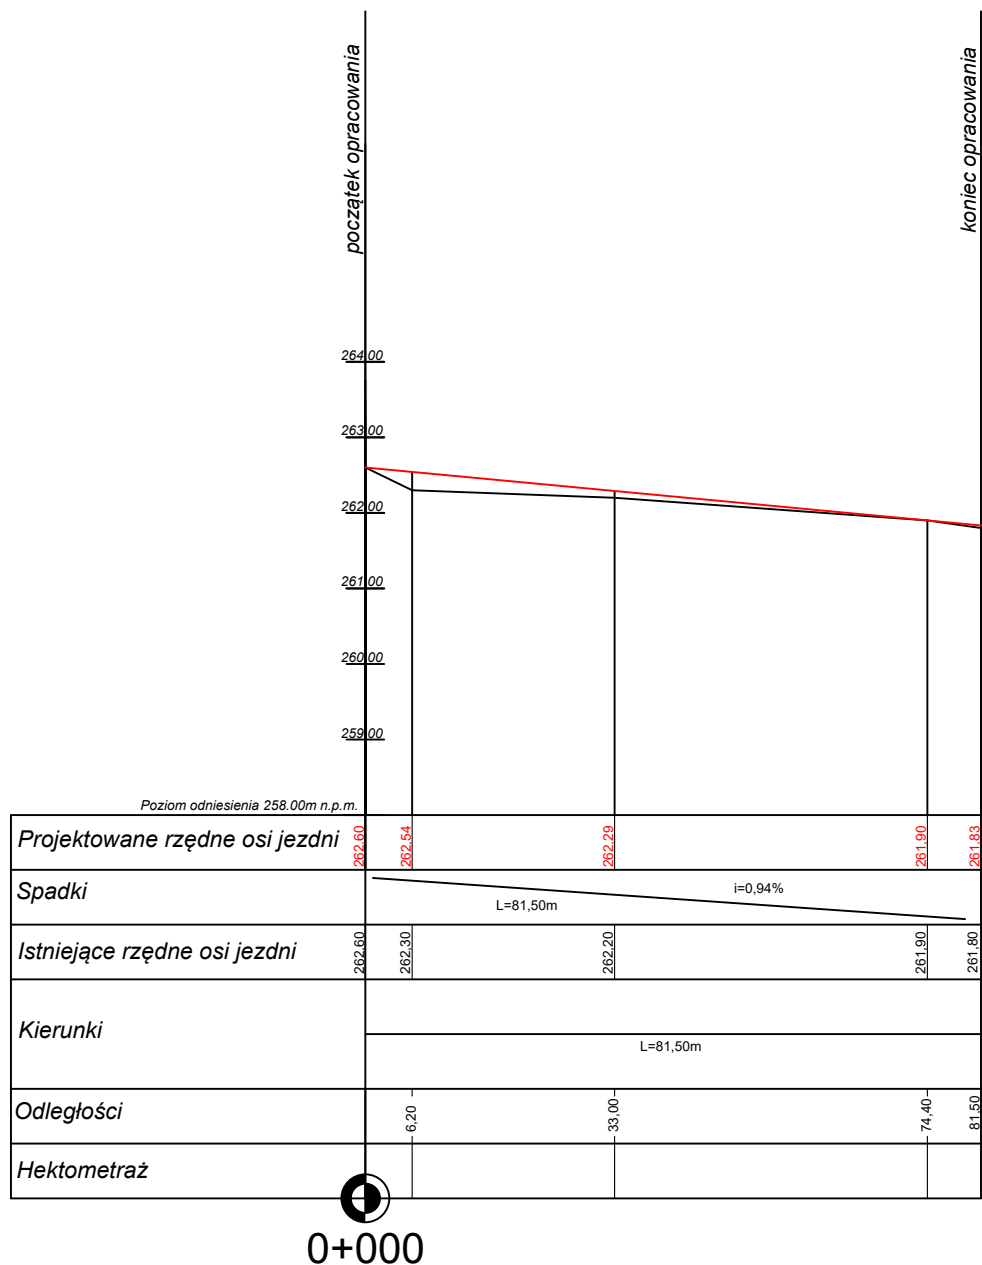

PROJEKT REMONTU

Nazwa i adres obiektu

Remont sięgacza ul. Morcinka w m. Chwostek

Tytuł rysunku

Profil podłużny

Inwestor

Gmina Herby

Branża

Drogowa

Imię i nazwisko projektanta

Podpis

Nr rys.

mgr inż. Rafał Popiołek

Nr uprawnień

SLK/7115/PBD/16

3

Data

V.2018r.

Skala

1:100/1000