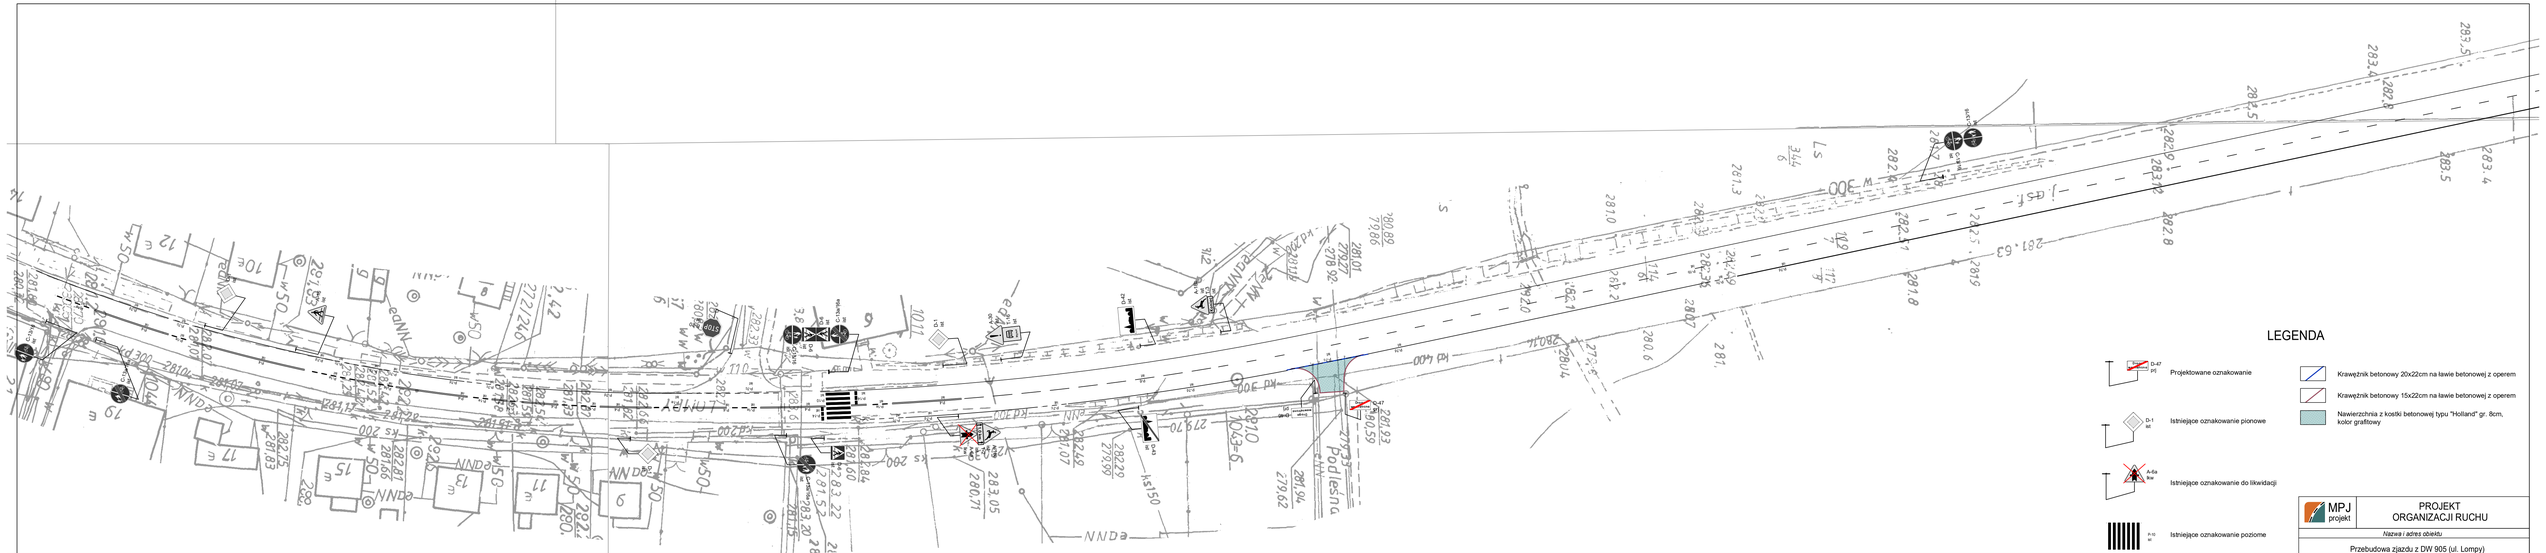

LEGENDA

- D-47 p=1 — Projektowane oznakowanie
- D-1 szt. — Istniejące oznakowanie pionowe
- A-6a 3 szt. — Istniejące oznakowanie do likwidacji
- P-10 m² — Istniejące oznakowanie poziome
- Krawężnik betonowy 20x22cm na ławie betonowej z oporem
- Krawężnik betonowy 15x22cm na ławie betonowej z oporem
- Nawierzchnia z kostki betonowej typu "Holland" gr. 8cm, kolor grafitowy

MP.I projekt

PROJEKT ORGANIZACJI RUCHU

Nazwa i adres obiektu

Przebudowa zjazdu z DW 905 (ul. Lompy)
na teren działki nr 552/18 w m. Kalina

Tytuł rysunku	Stała organizacja ruchu
Inwestor	Gmina Herby
Branża	BRD

Imię i nazwisko projektanta		*Podpis*	*Nr rys.*
mgr inż. Rafał Popiołek			2
Nr uprawnień	SLK/7115/PBD/16		
Data	IV.2018r.	*Skala*	1:500