


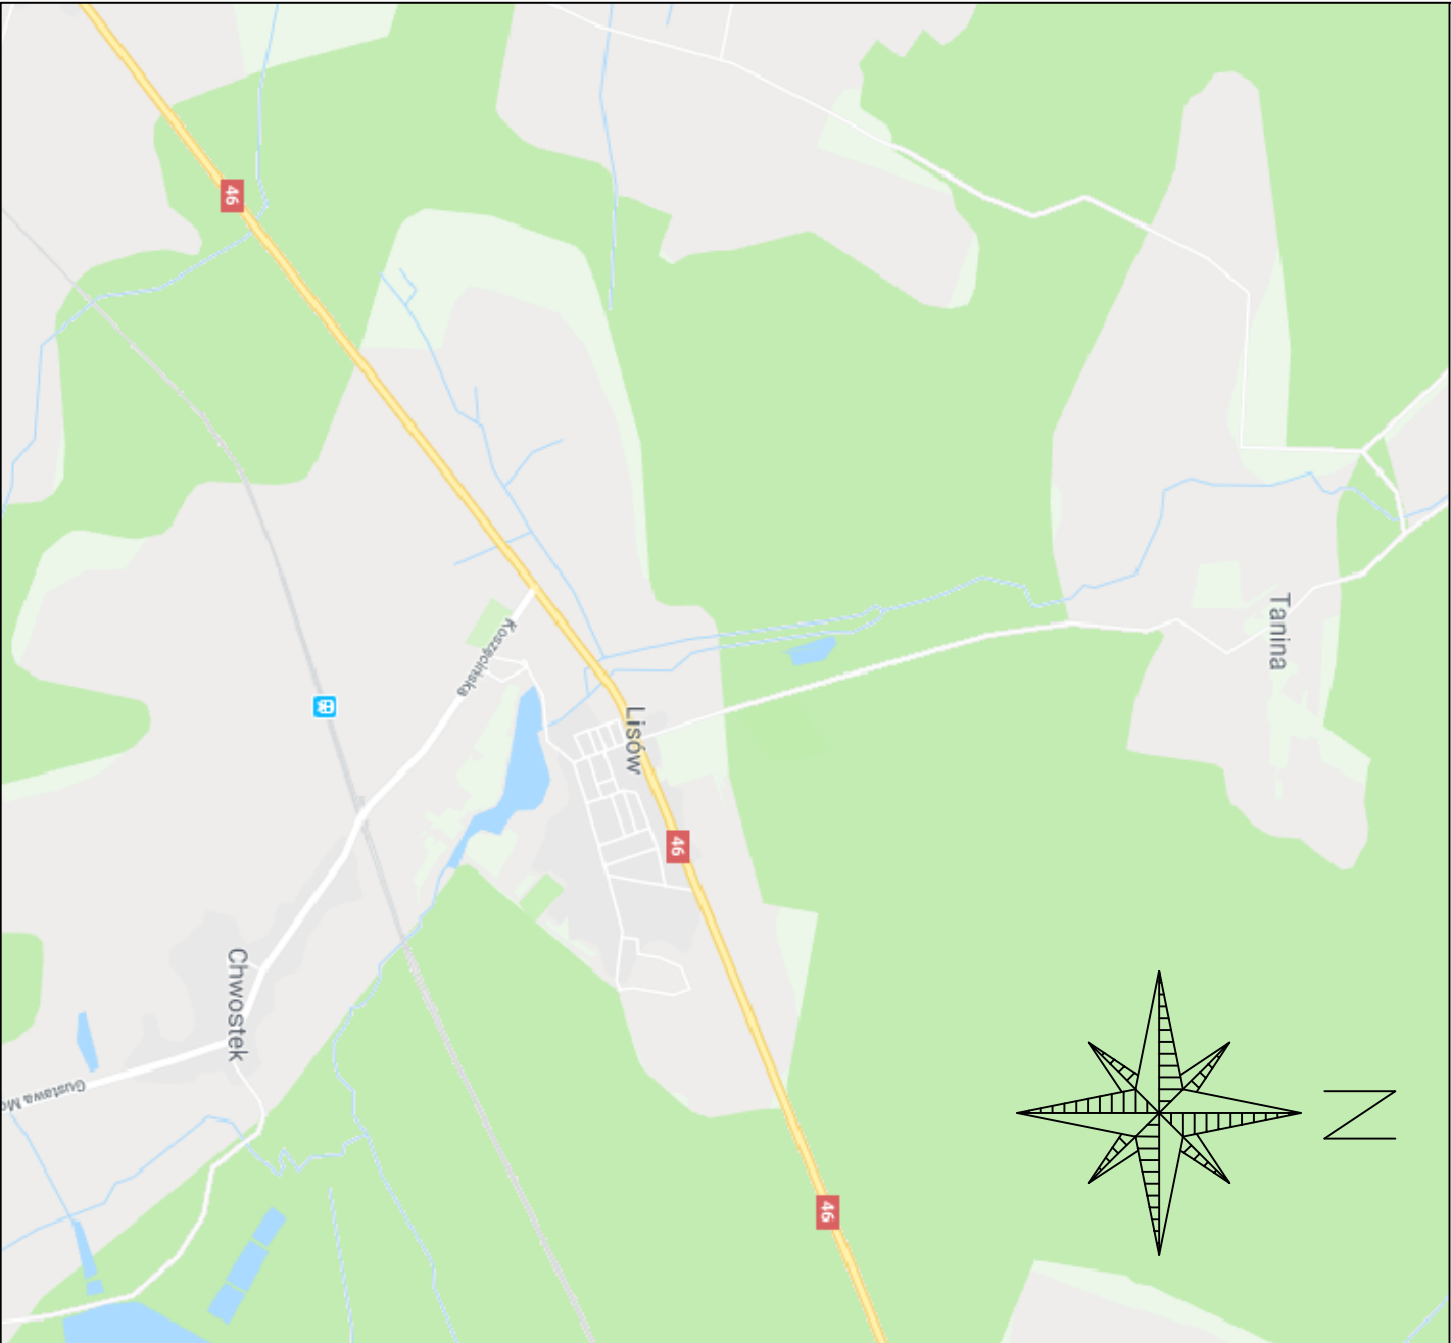

 MPJ projekt PROJEKT BUDOWLANO-WYKONAWCZY			
Nazwa i adres obiektu			
Przebudowa ul. Dębowej w Lisowie			
Tytuł rysunku	ORIENTACJA		
Inwestor	Gmina Herby		
Branża	Sanitarna		
Imię i nazwisko projektanta		Podpis	Nr rys.
mgr inż. Ewa Fokczyńska			
Nr uprawnień	299/02		
inż. Jacek Biela			1
Nr uprawnień	715/01		
Data	VII.2018r.	Skala	1:500