

Potwierdzam za zgodność mapy z oryginałem


LEGENDA:

STAN ISTNIEJĄCY

- wodociąg
- kable telekomunikacyjne
- kable energetyczne niskiego napięcia
- gazociąg
- granice działek

STAN PROJEKTOWANY

- projektowany kanał deszczowy
- granice działek objętych opracowaniem
- studnie rewizyjno-połączeniowe
- wpust deszczowy uliczny

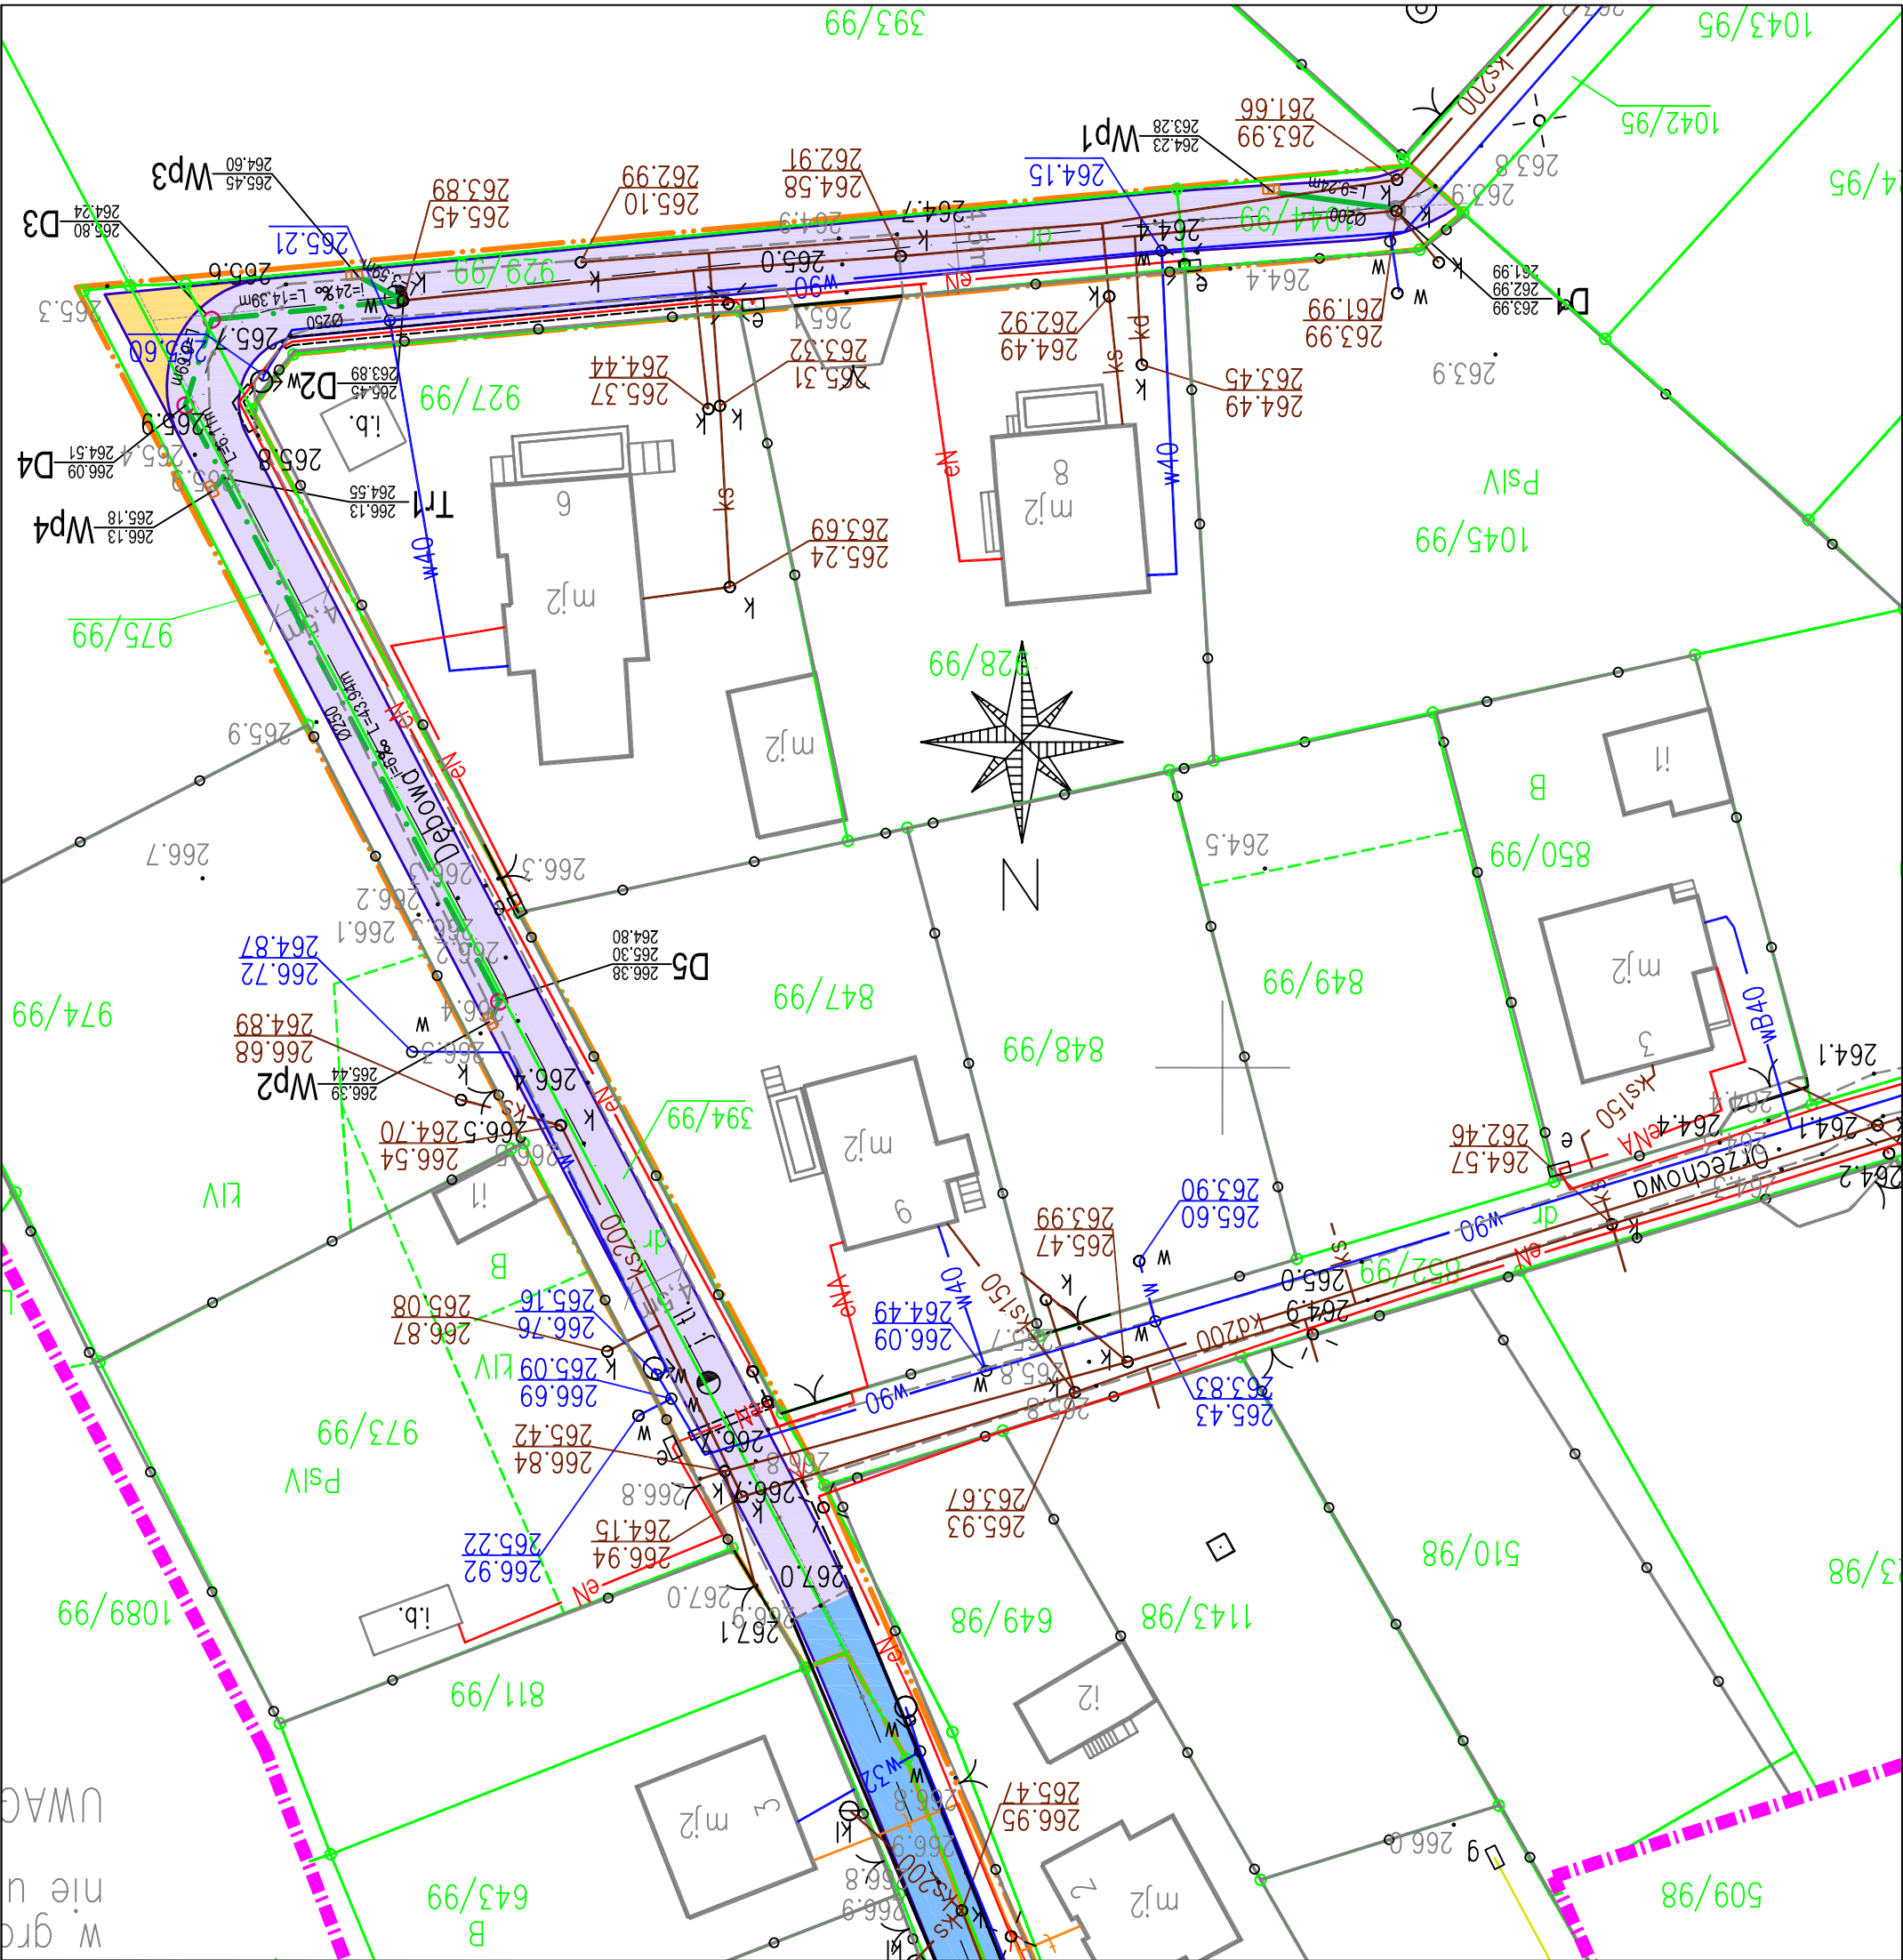

 MPJ projekt		PROJEKT BUDOWLANO-WYKONAWCZY		
Nazwa i adres obiektu				
Przebudowa ul. Dębowej w Lisowie				
Tytuł rysunku	Projekt zagospodarowania terenu sieciami uzbrojenia podziemnego			
Investor	Gmina Herby			
Branża	Sanitarna			
Imię i nazwisko projektanta	Podpis	Nr rys.		
mgr inż. Ewa Fokczyńska	2			
Nr uprawnień				299/02
inż. Jacek Biela				
Nr uprawnień	715/01	Skala		
Data	VII.2018r.			
		1:500		