
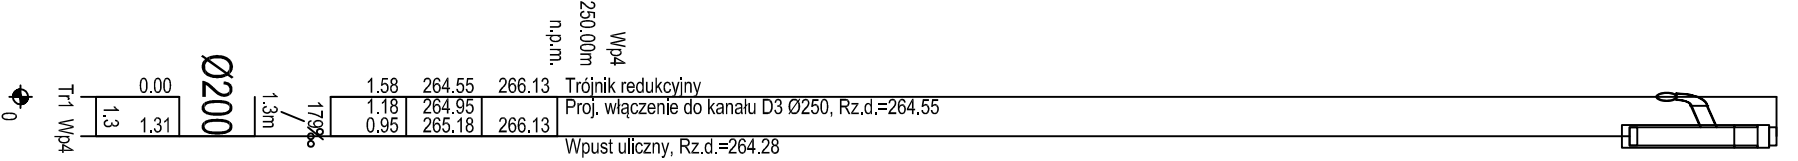
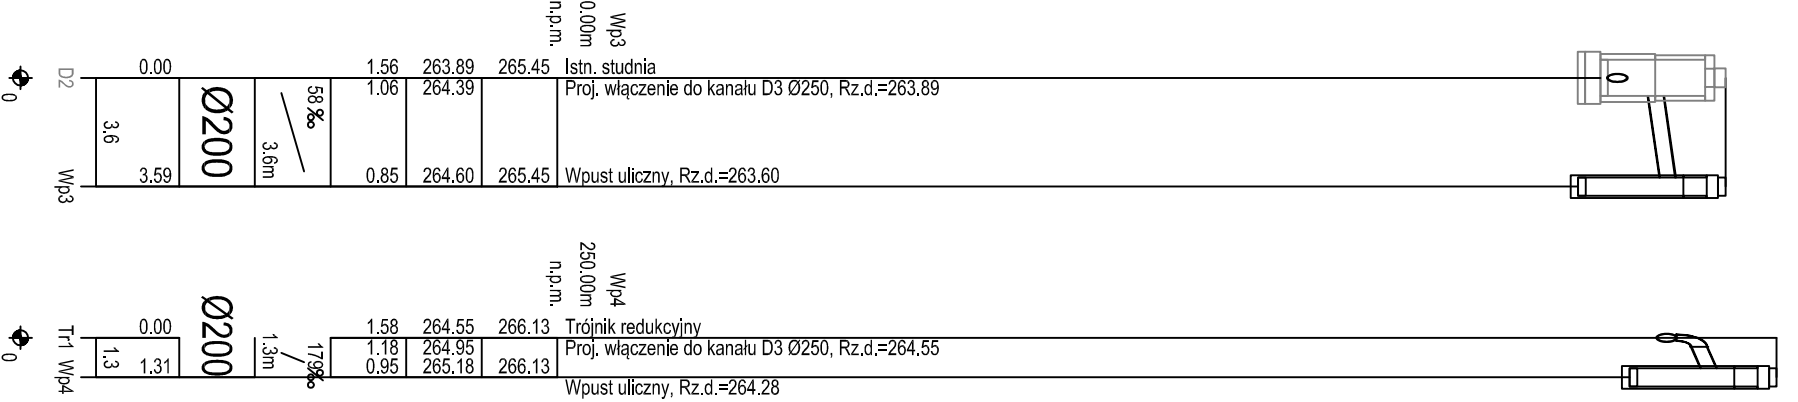


OZNACZENIE PROFILU: POZIOM PORÓWNAWCZY		250,00 m n.p.m. Wp1 Istn. studnia	
RZĘDNA TERENU ISTN.		263.99	264.23
RZĘDNA DNA KANAŁU		261.99 262.99	263.28
ZAGŁĘBIENIE DNA KANAŁU		2.00 1.00	0.95
SPADKI, DŁUGOŚCI		3.1‰ 9.2m	
ŚREDNICA, MATERIAŁ		Ø200	
ODLEGŁOŚCI		0.00	9.2
HEKTOMETRY	D1	Wp1	

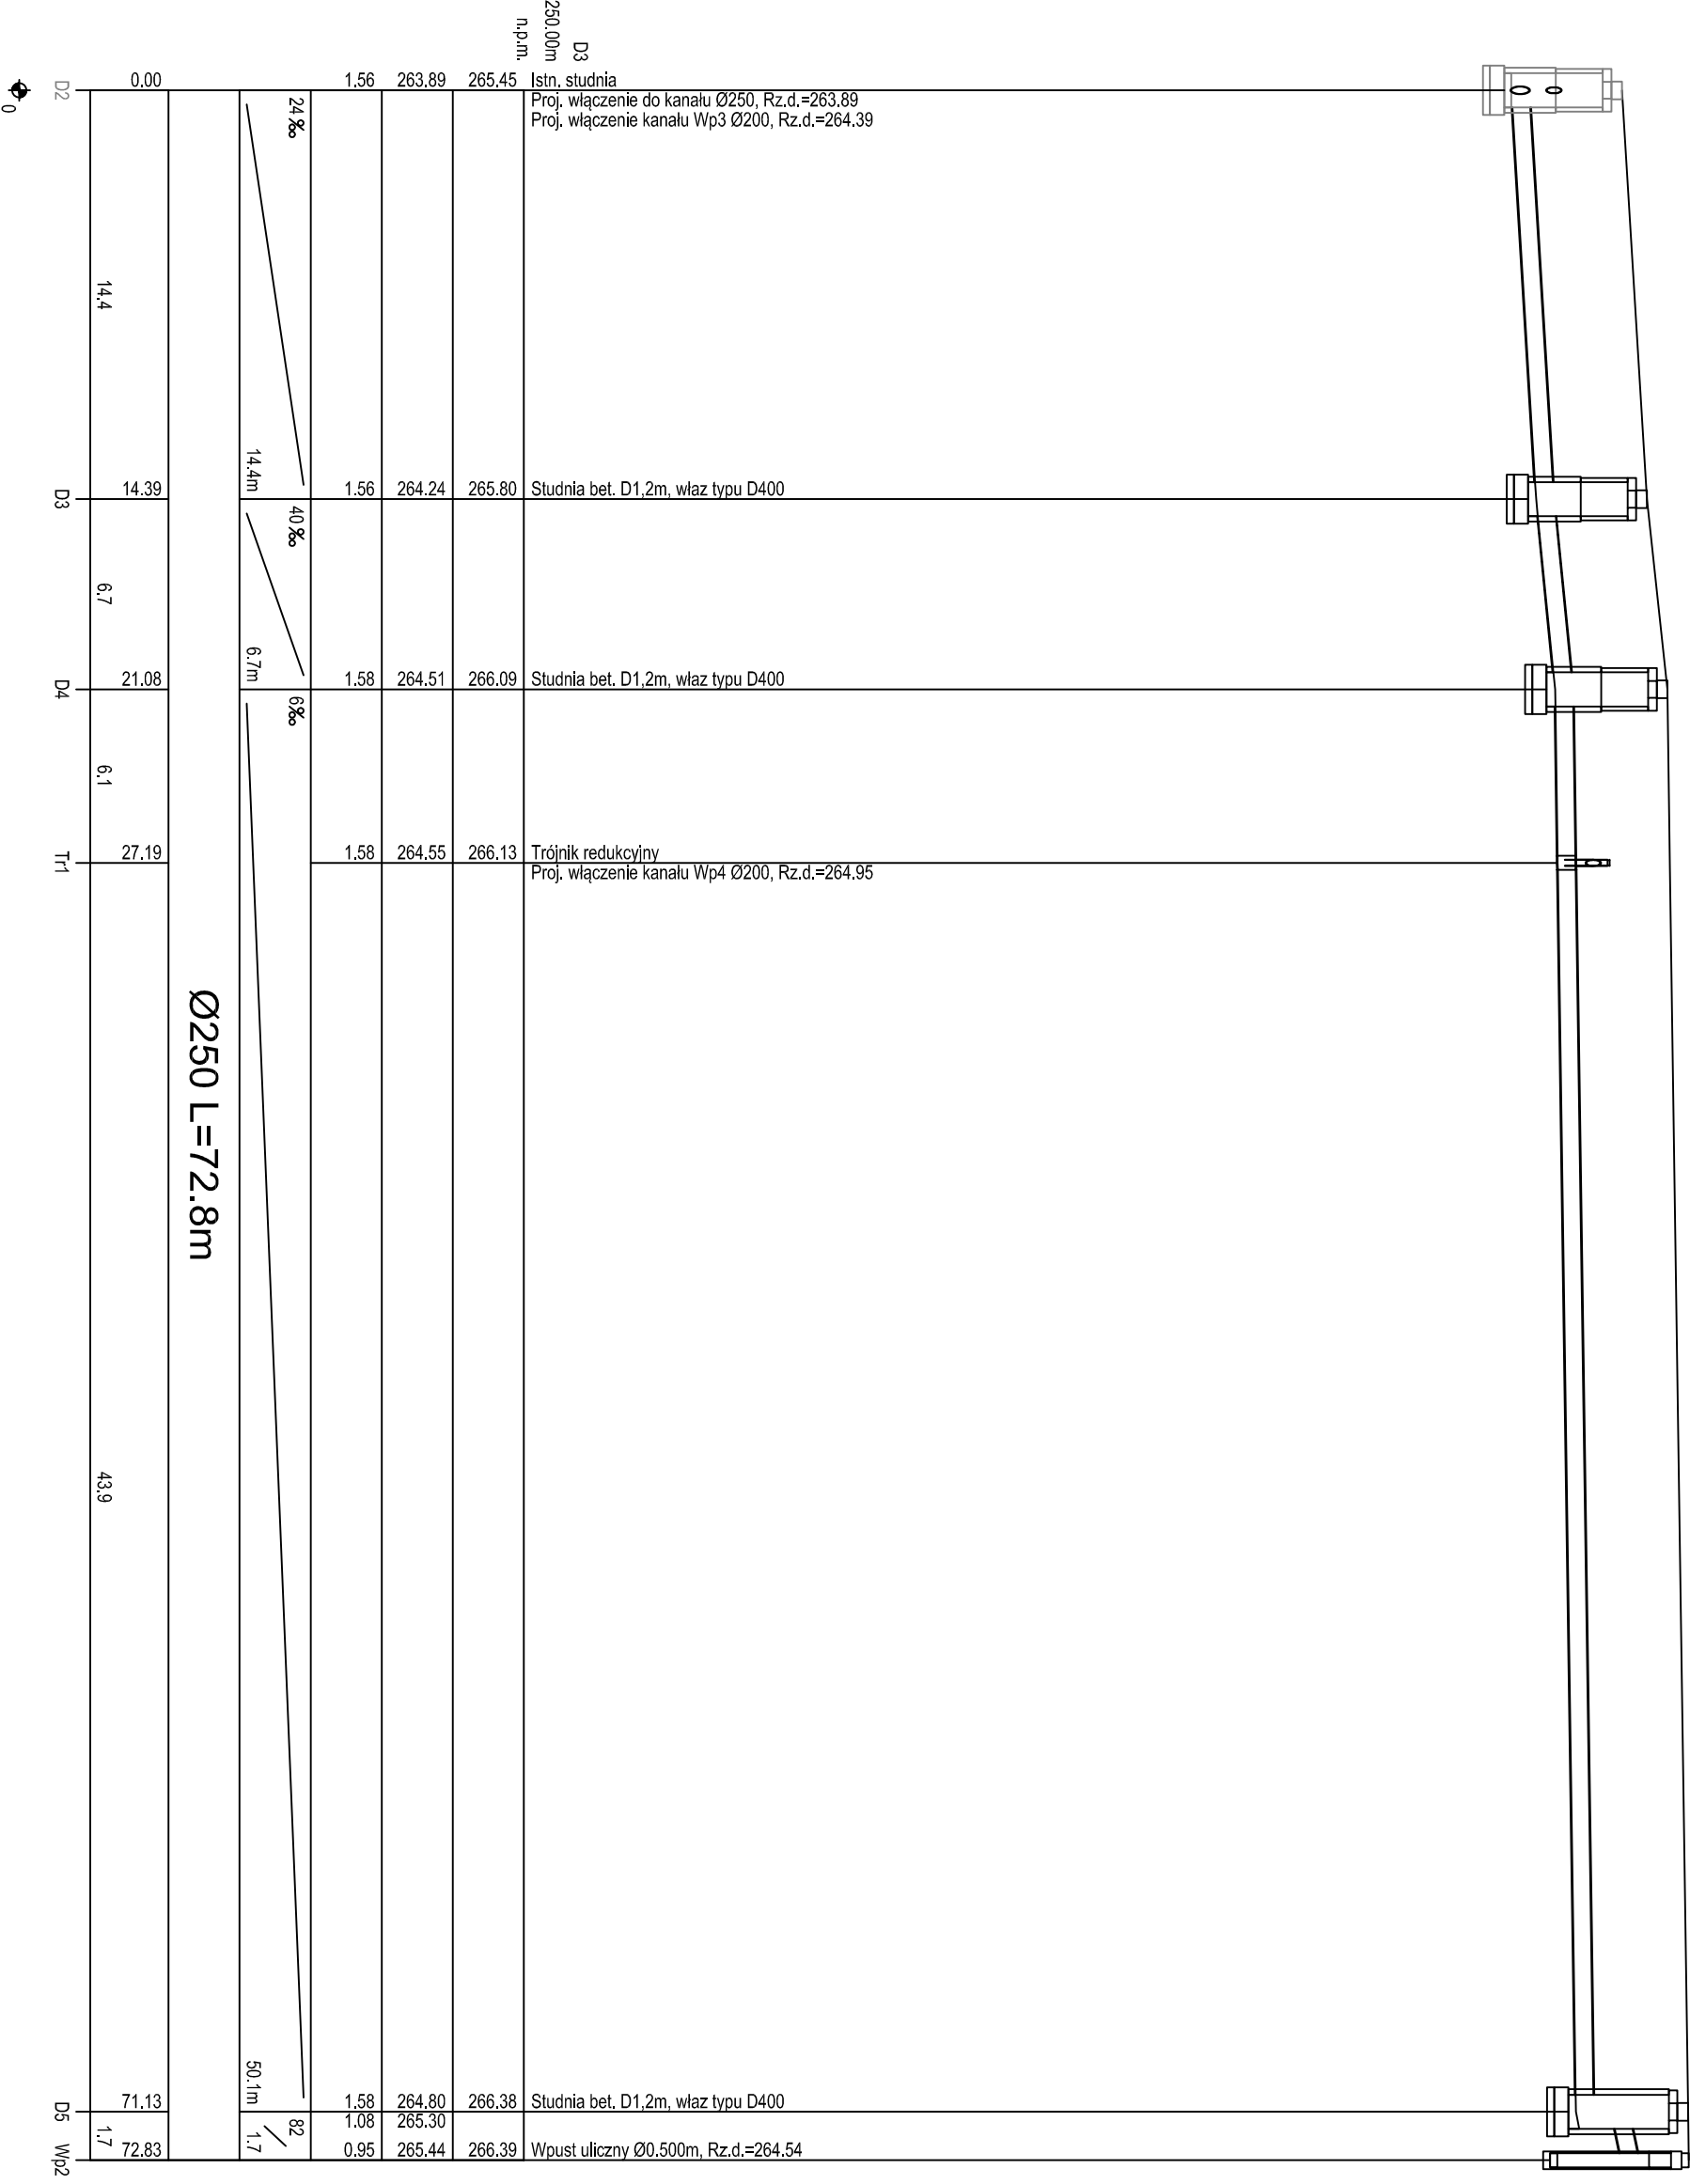

 MPJ projekt		PROJEKT BUDOWLANO-WYKONAWCZY	
Nazwa i adres obiektu			
Przebudowa ul. Dębowej w Lisowie			
Tytuł rysunku	Profil kanału i przykanalików		
Investor	Gmina Herby		
Branża	Sanitarna		
Imię i nazwisko projektanta	Podpis	Nr rys.	
mgr inż. Ewa Fokczyńska		3	
Nr uprawnień	299/02		
inż. Jacek Biela			
Nr uprawnień	715/01		
Data	VII.2018r.	Skala	1:100/500