




km 0+140,8

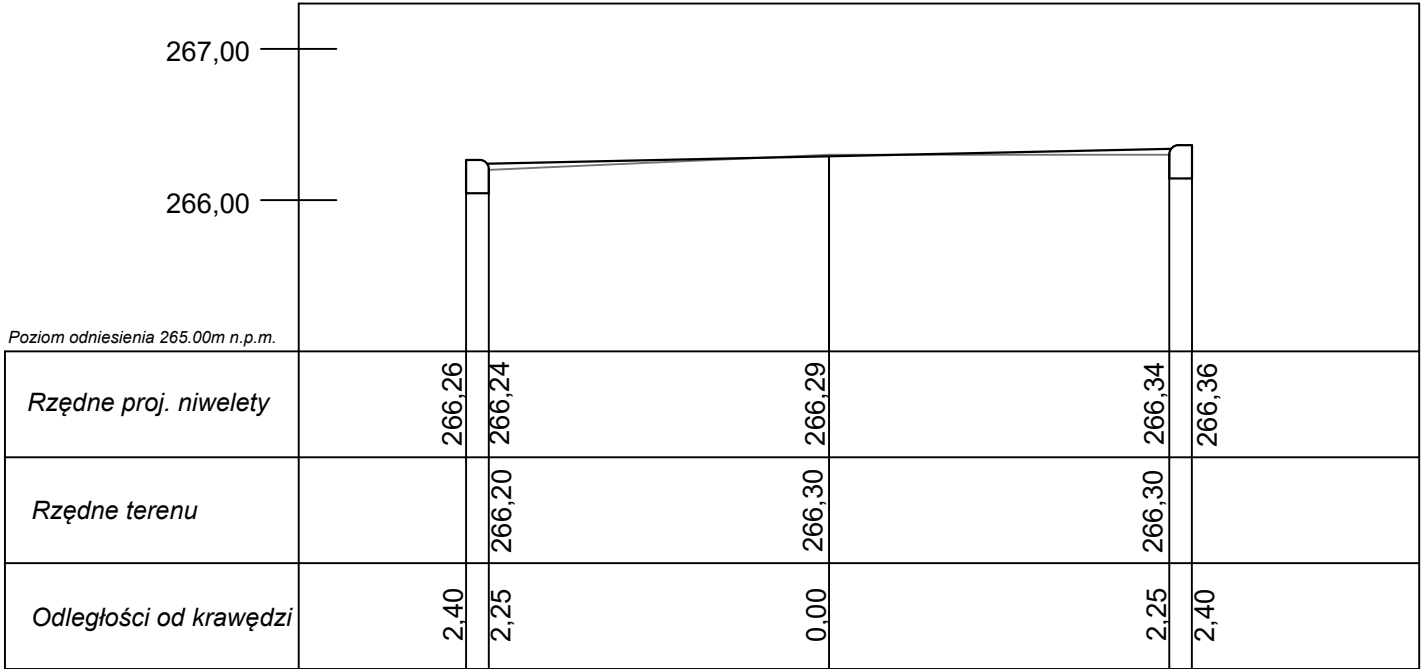


km 0+192,24

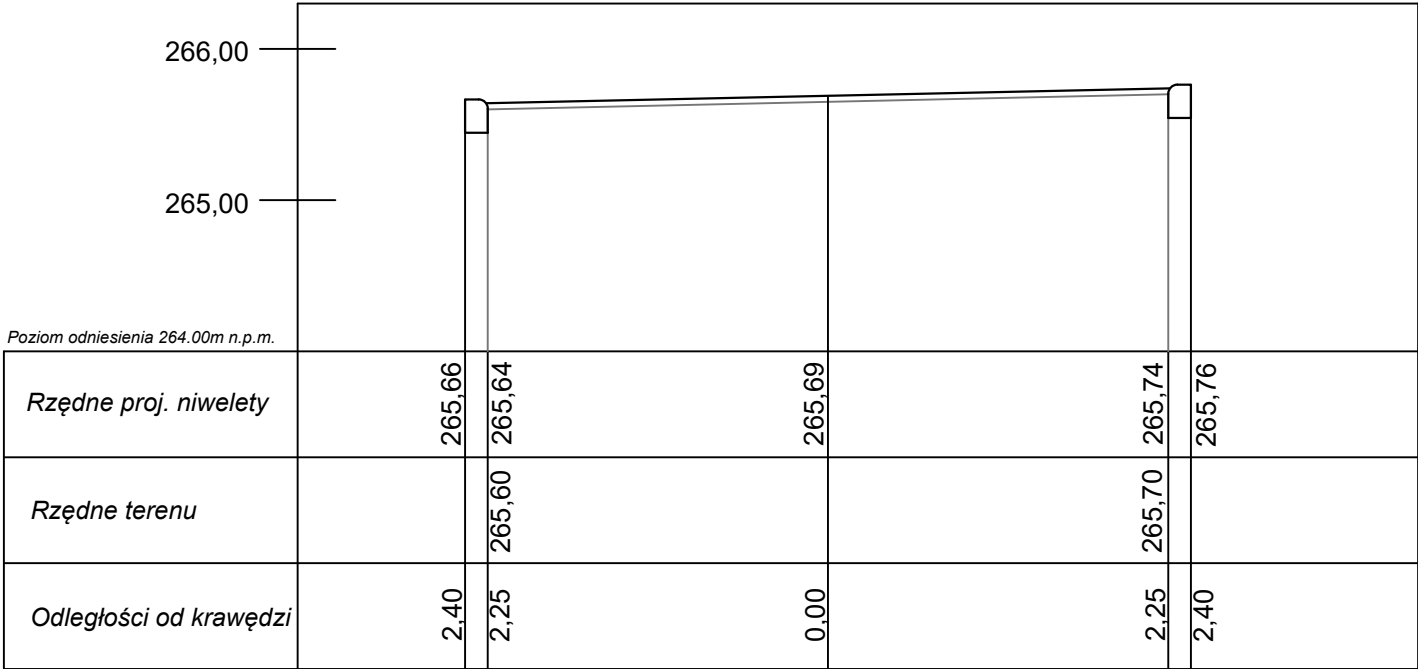

km 0+179,52

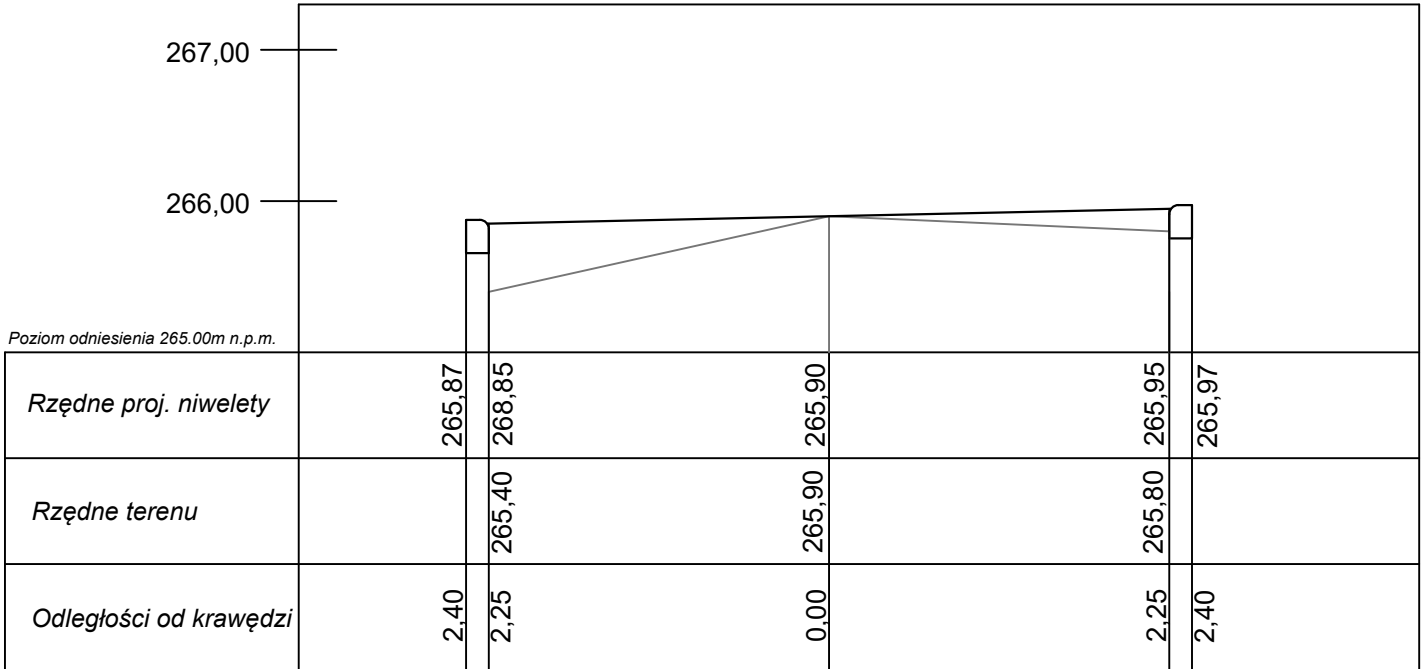

km 0+233,50

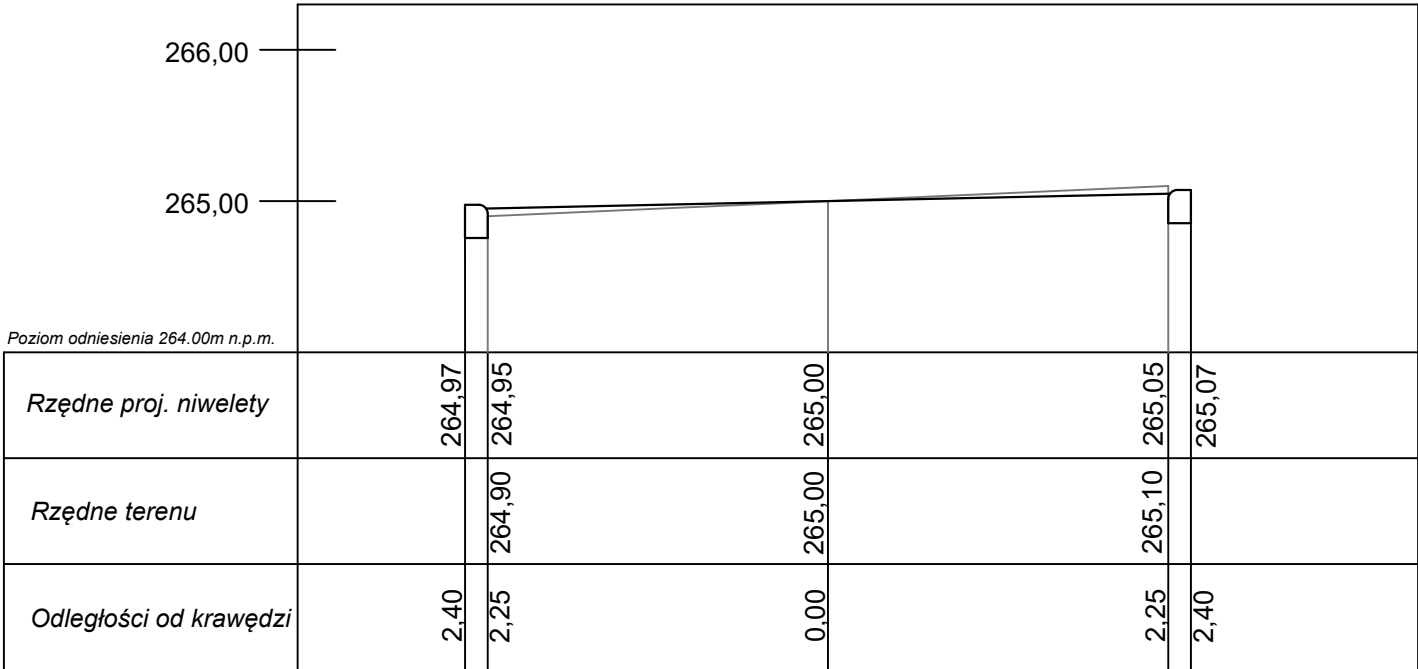

 MPJ projekt	PROJEKT BUDOWLANO-WYKONAWCZY		
Nazwa i adres obiektu			
Przebudowa ul. Dębowej w Lisowie			
Tytuł rysunku	Przekroje poprzeczne		
Inwestor	Gmina Herby		
Branża	Drogowa		
Imię i nazwisko projektanta		Podpis	Nr rys.
mgr inż. Rafał Popiołek			4
Nr uprawnień	SLK/7115/PBD/16		
Data	VII.2018r.	Skala	1:50