


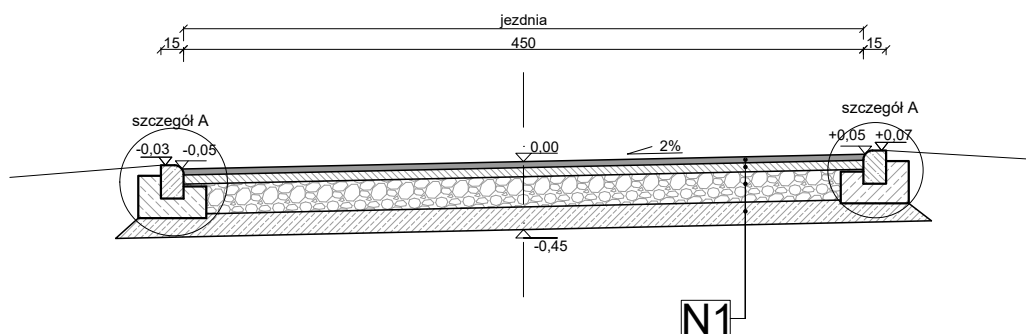

Konstrukcja N1

w-wa ścieralna z betonu asfaltowego AC 11 S	5 cm
w-wa podbudowy z betonu asfaltowego AC 16 W	6 cm
w-wa podbudowy z kruszywa łam. stab. mech. 0/31,5	20 cm
w-wa gruntu stabilizowanego cementem $R_m=2,5\text{MPa}$	15 cm

Konstrukcja N2


w-wa kostki betonowej wibroprasowanej koloru szarego	8 cm
w-wa podsypki cementowo-piaskowej 1:4	3 cm
w-wa podbudowy z kruszywa łam. stab. mech. 0/31,5	20 cm
w-wa górna gruntu stabilizowanego cementem $R_m=2,5\text{MPa}$	15 cm

UWAGA:

Nawierzchnię z kostki betonowej w rejonie łuku poziomego W2 należy wykonać wg konstrukcji N2

SZCZEGÓŁ KONSTRUKCYJNY skala 1:20

szczegół A

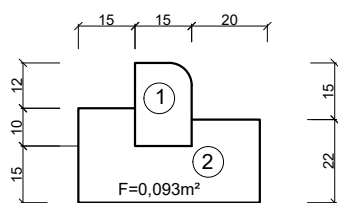

- ① krawężnik betonowy najazdowy 15x22cm
② ława betonowa z oporem z betonu C12/15



PROJEKT BUDOWLANO-WYKONAWCZY

Nazwa i adres obiektu

Przebudowa ul. Dębowej w Lisowie

Tytuł rysunku

Przekrój normalny

Inwestor

Gmina Herby

Branża

Drogowa

Imię i nazwisko projektanta

Podpis

Nr rys.

mgr inż. Rafał Popiołek

Nr uprawnień

SLK/7115/PBD/16

Data

VII.2018r.

Skala

1:50

5