

Data: 16.03.2018 r.

W oznaczonym terenie wskazano przebieg*) brak*)

urządzeń podziemnych własności TAURON Dystrybucja S.A.


Oddział w Częstochowie

Linia napowietrzna widoczna w terenie

TAURON Dystrybucja S.A.
Oddział w Częstochowie
Starszy Specjalista ds. Dokumentacji

* niepotrzebne skreślić

Józef Sier

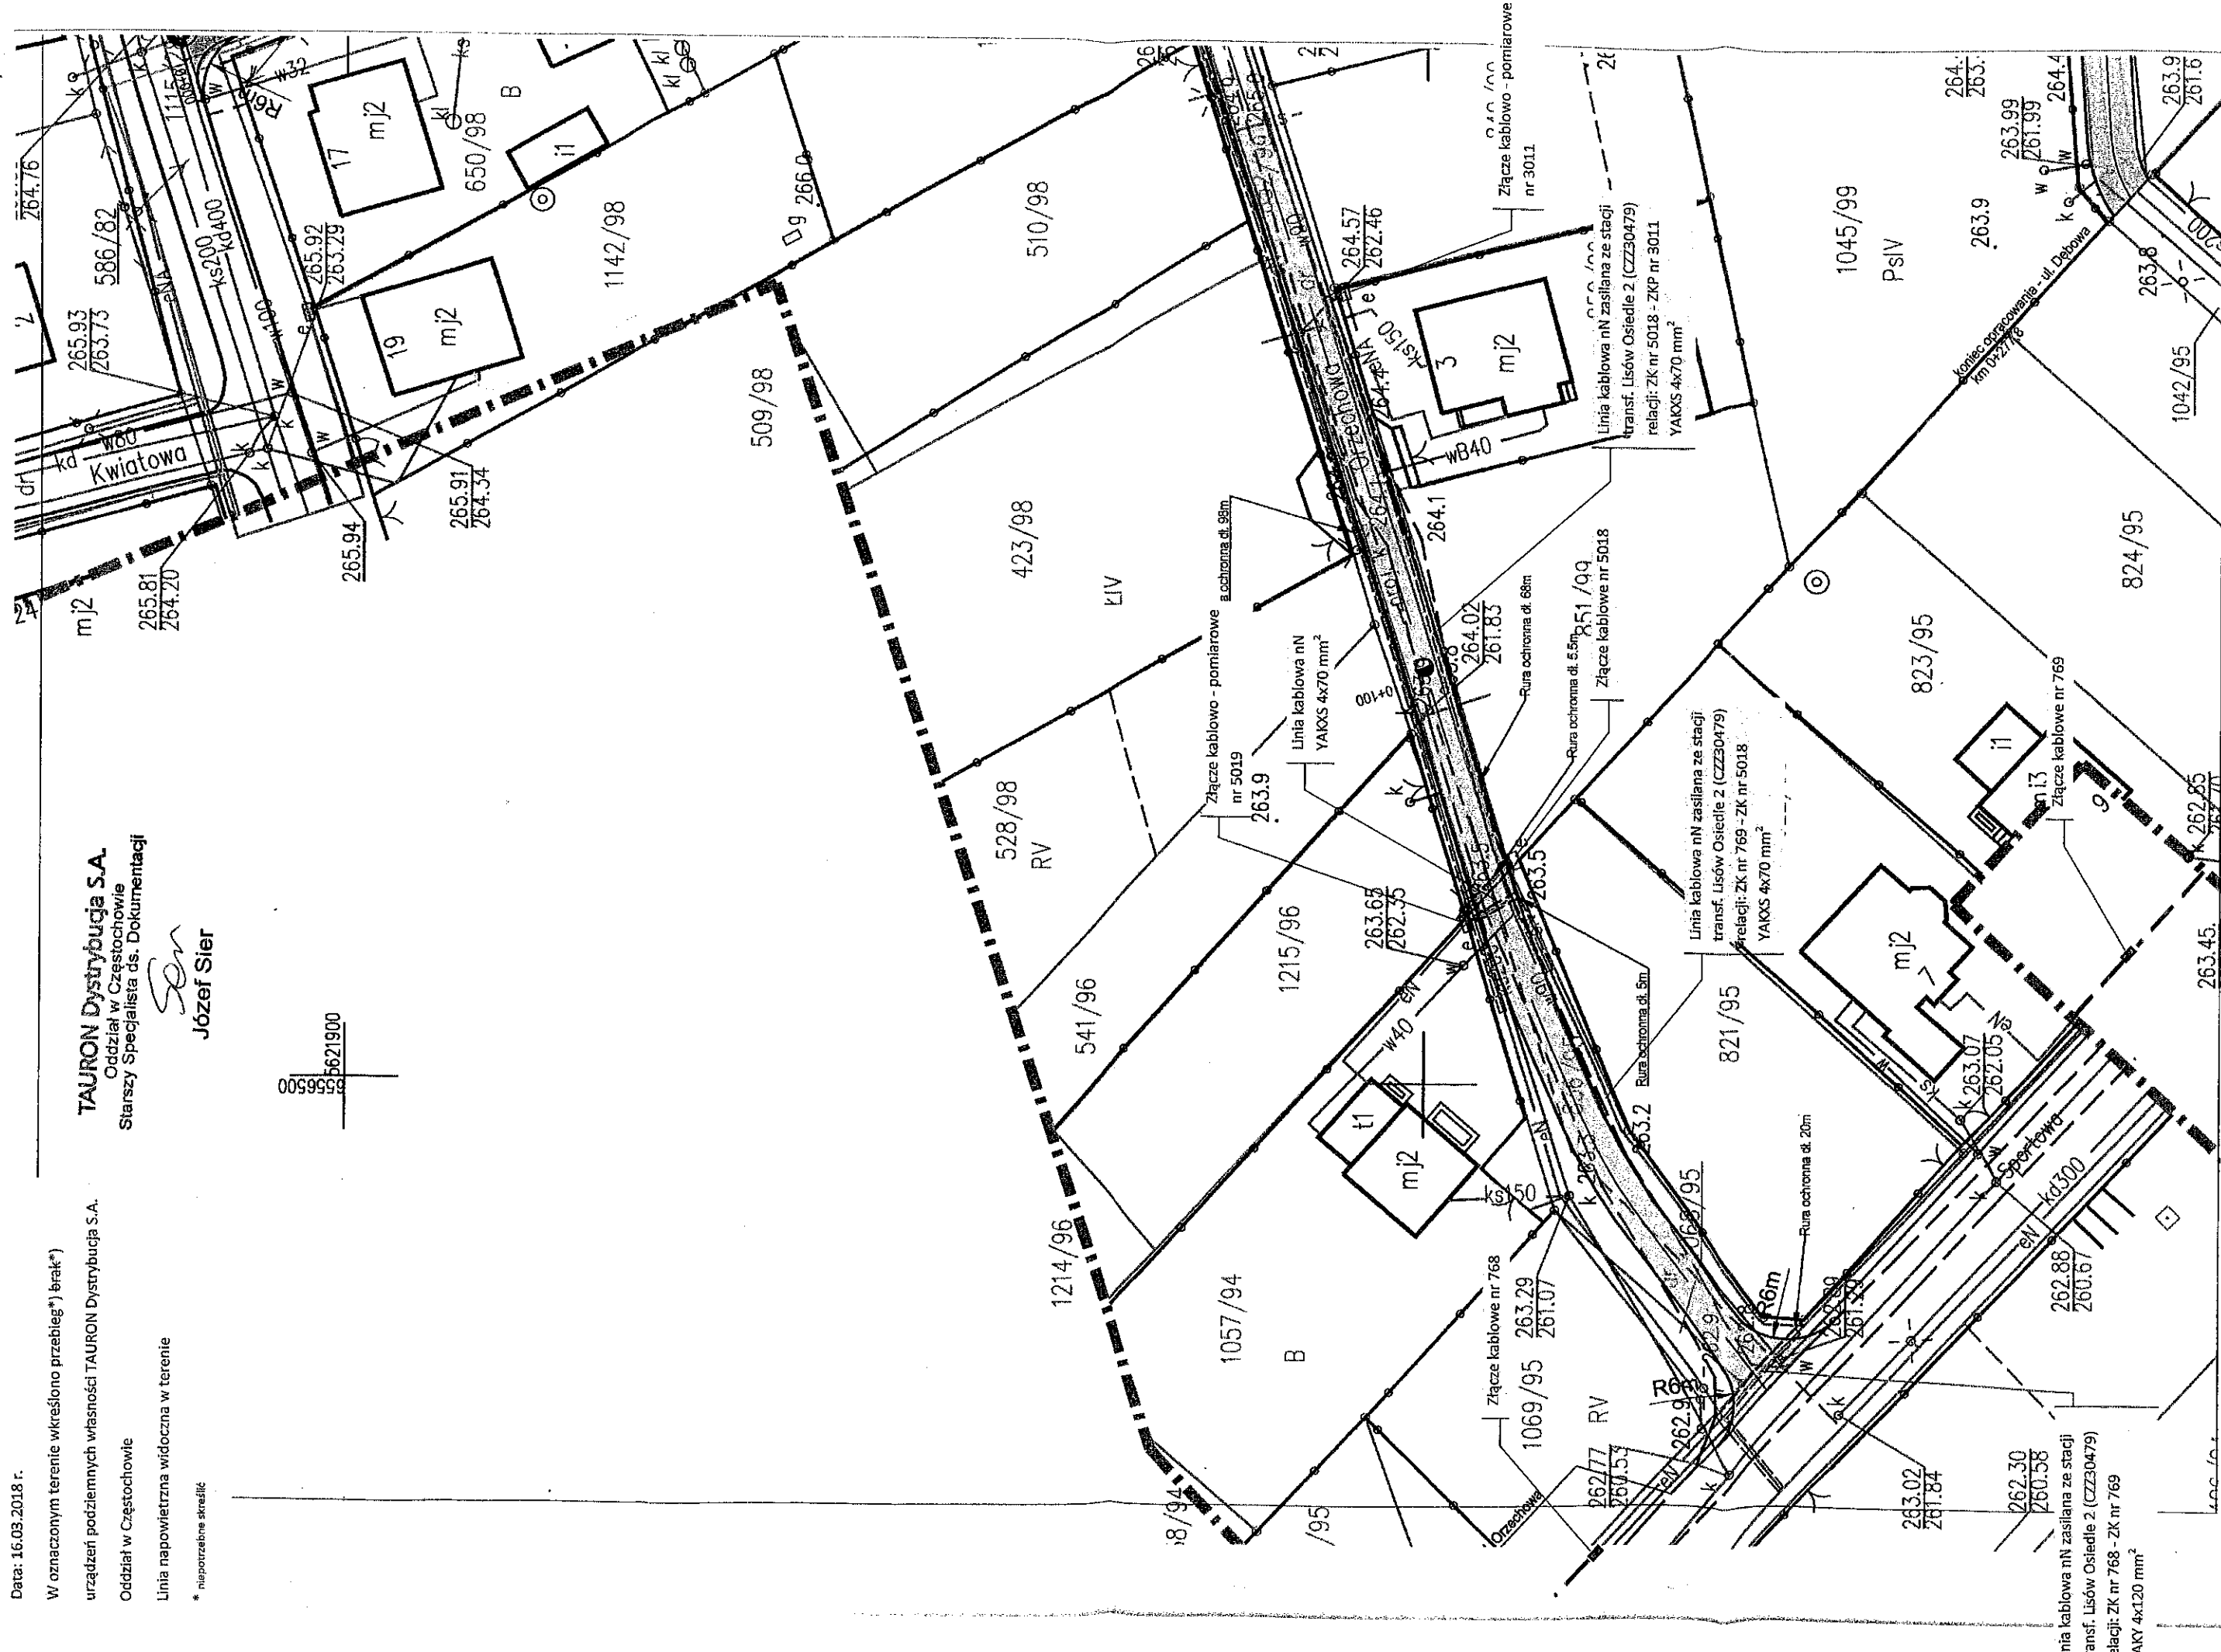



MAPA DO CEL
JEDNOSTKA E
OBREB LISÓW
UKŁAD WSPÓŁ
UKŁAD WYSOK
SKALA 1:1
WGK.6642.1.14

granice wniesi
gruntów i nie
standardach i
w granicach p
nie ustalano
UWAGA! Nie v

W oznaczonym terenie wskazano przebieg*) brak*)

TAURON Dystrybucja S.A.


Oddział w Częstochowie


* niepotrzebne skreślić

JEDNOSTKA EWIDENCYJNA HERBY 240704_2
OBREB LISÓW 240704_2.0004.AR_2
UKŁAD WSPÓŁRZĘDNYCH?2000?6.140.28.16.1
UKŁAD WYSOKOŚCI KRONSZTAD 86
SKALA 1 : 1000
WGK.6642.1.1411.2017

UWAGA! Nie wyklucza się istnienia w terenie urządzeń podziemnych nie wykazanych na niniejszej mapie

	Krawężni betonowy 15x22cm na ławie betonowej z oporem
	Nawierzchnia z betonu asfaltowego
	Wymiana warstwy ścieralnej
	Nawierzchnia z kostki betonowej gr. 8cm
	Dwudzielne rury ochronne Ø110mm

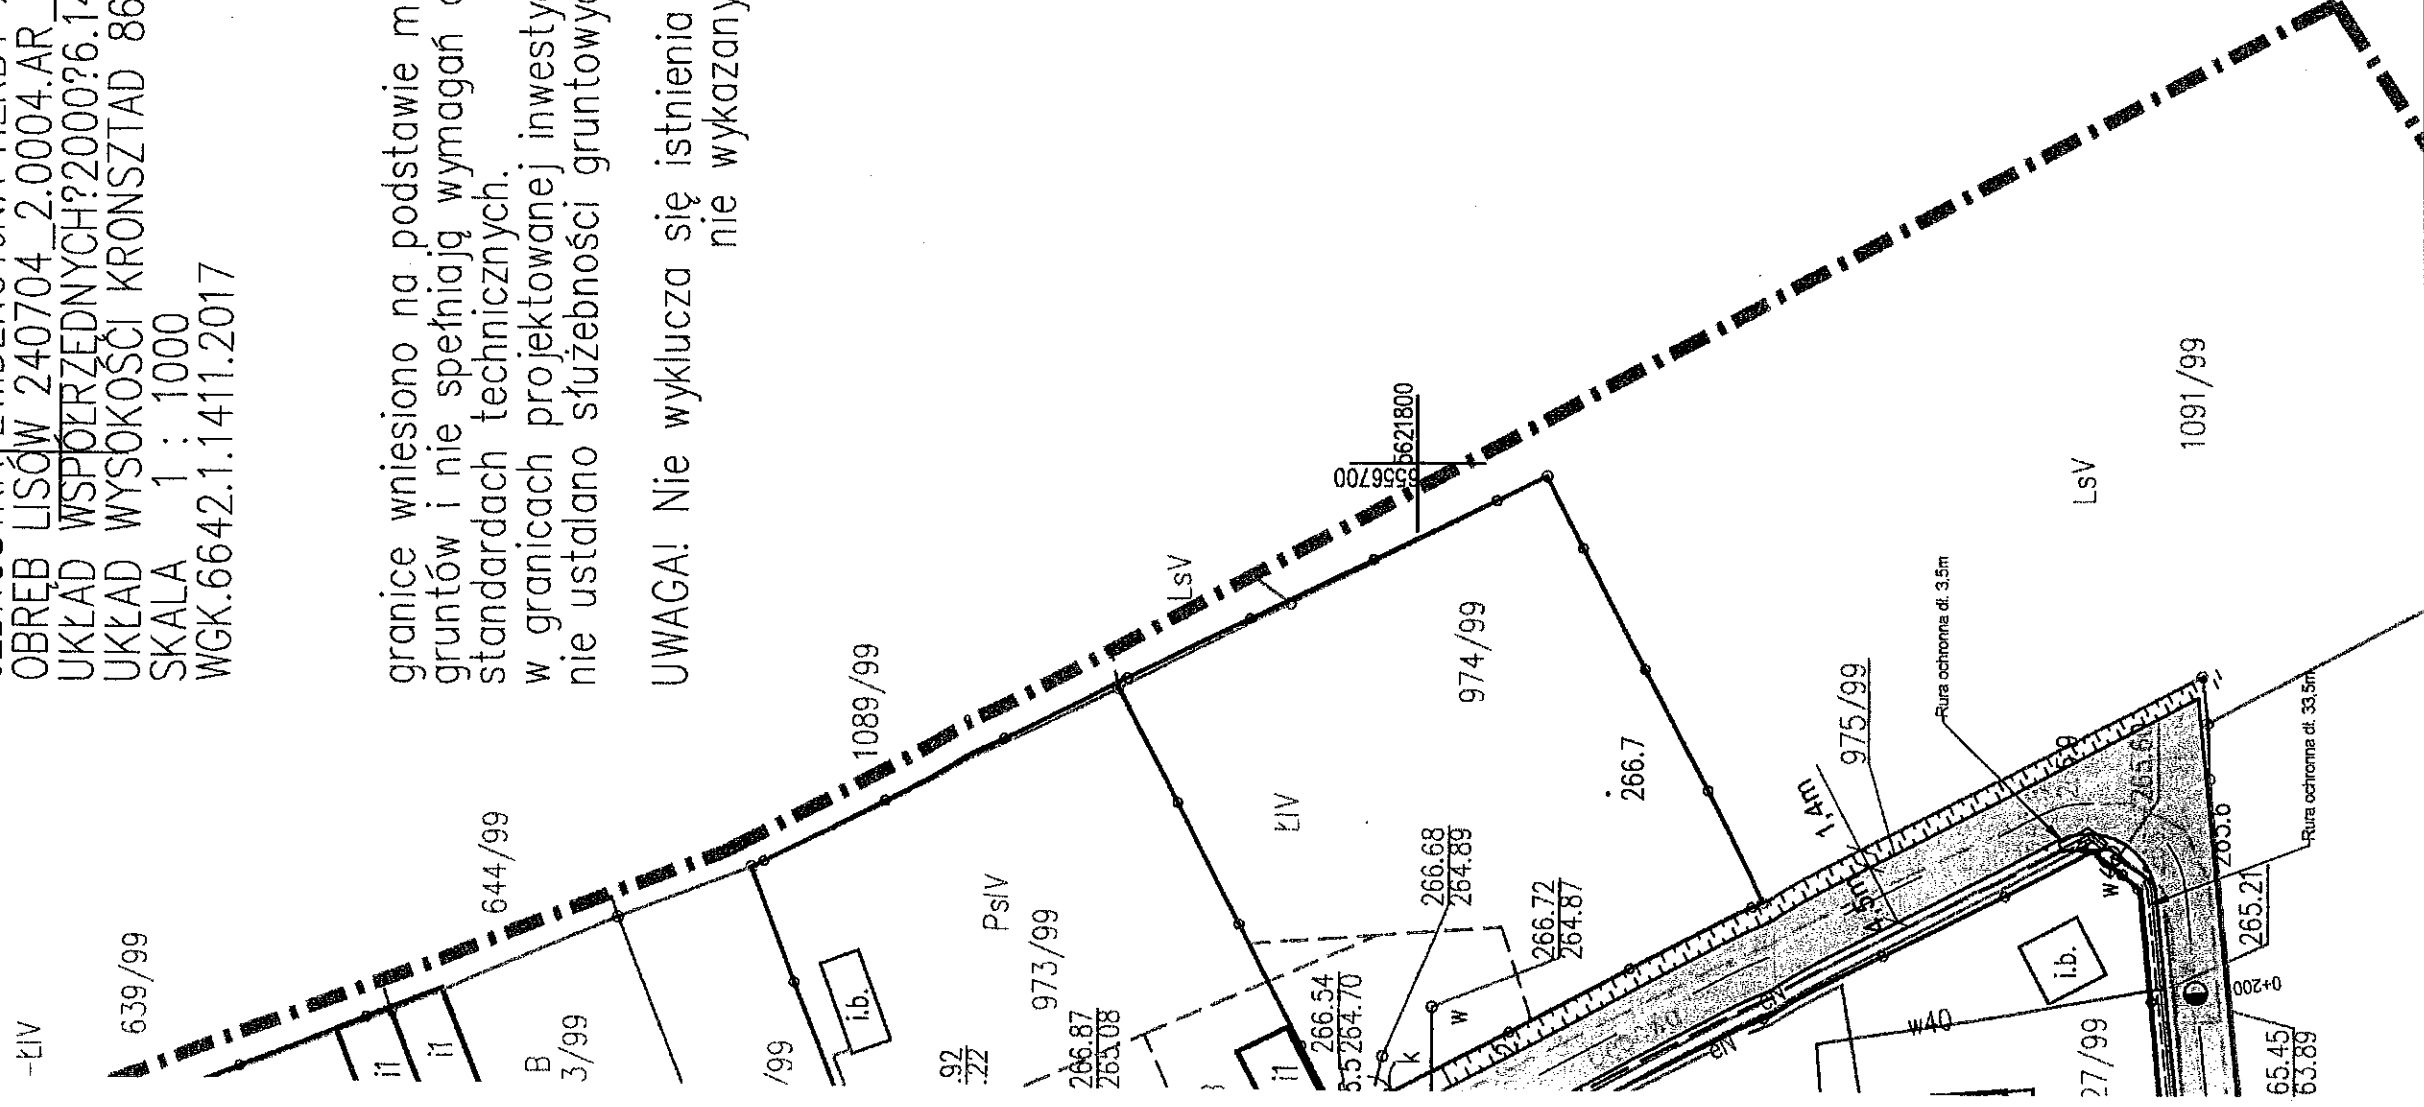

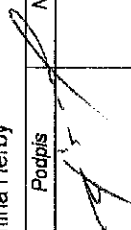	MPJ projekt		PROJEKT BUDOWLANO-WYKONAWCZY	
	<i>Nazwa i adres obiektu</i>			
Przebudowa ul. Orzechowej i ul. Dębowej w Lisowie				
<i>Tytuł rysunku</i>	Plan sytuacyjny			
<i>Inwestor</i>	Gmina Herby			
<i>Imię i nazwisko projektanta</i>		Podpis	Nr rys.	
mgr inż. Rafał Popiołek			2	
Nr uprawnień SLK7115/PBD/16				
Data	II.2018r.			
		Skala	1:500	