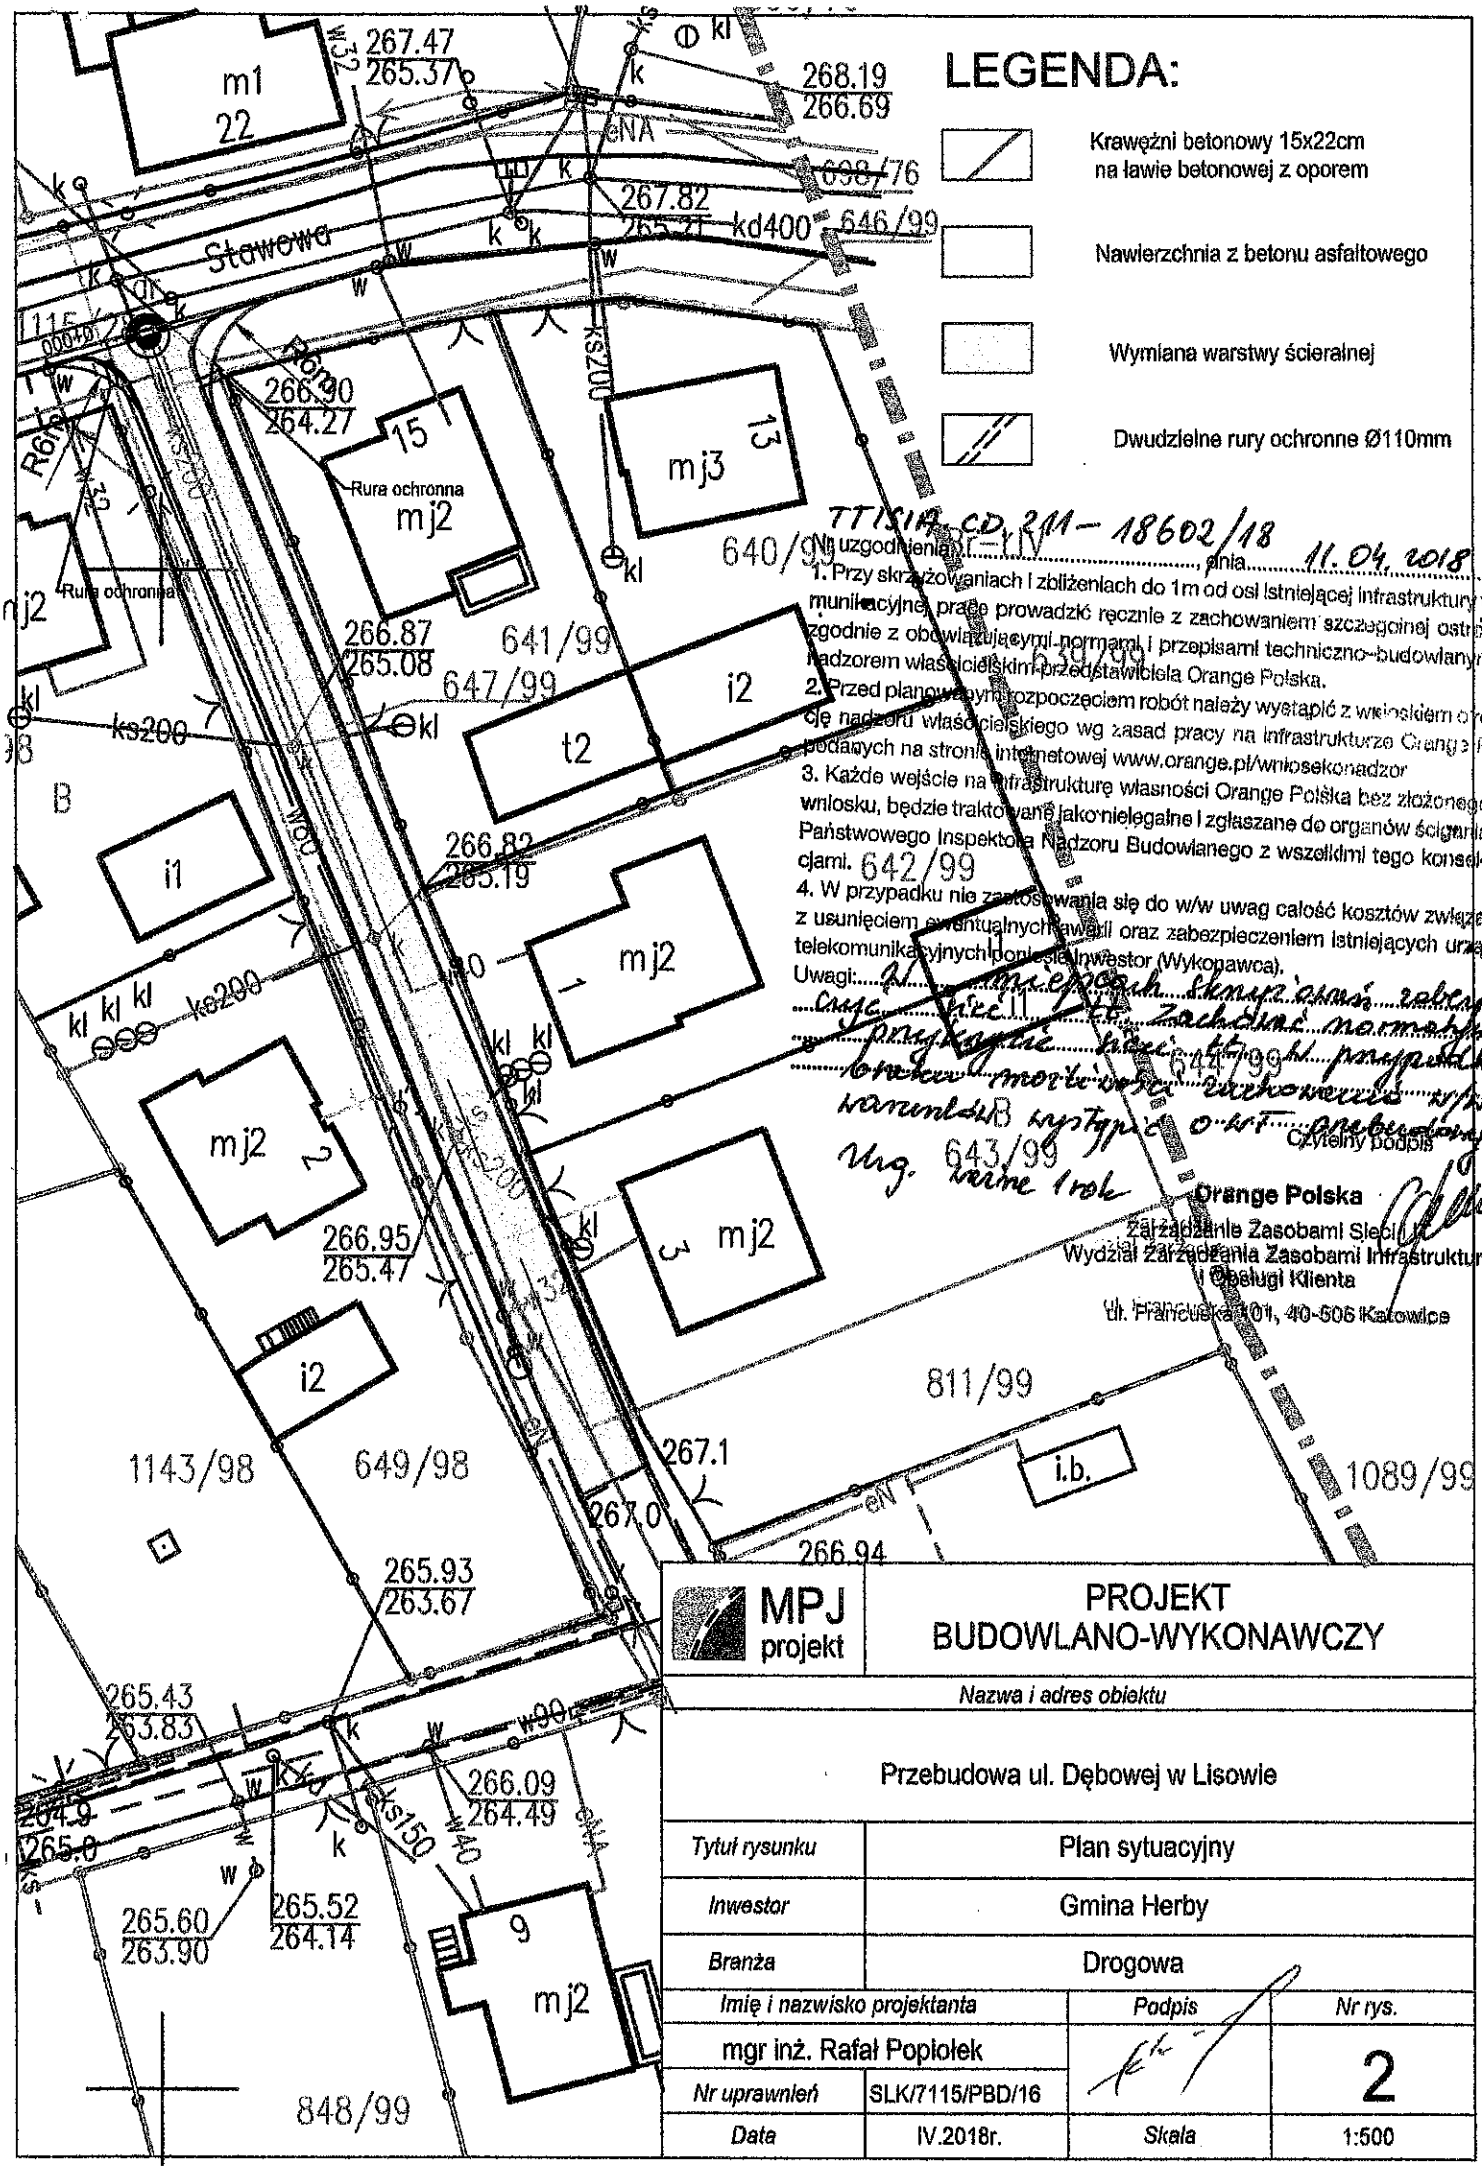
LEGENDA:
Krawężni betonowy 15x22cm na ławie betonowej z oporem
Nawierzchnia z betonu asfaltowego
Wymiana warstwy ścieralnej
Dwudzielne rury ochronne Ø110mm
Stawowa
Rura ochronna
m1 22
mj2 15
mj3 13
i2
t2
i1
mj2 1
mj2 2
mj2 3
i.b.
mj2 9
640/99
641/99
642/99
643/99
644/99
647/99
649/98
811/99
848/99
1143/98
1089/99
698/76
646/99
TTISIA.CD.211-18602/18
Nr uzgodnienia DT-IV, dnia 11.04.2018
1. Przy skrzyżowaniach i zbliżeniach do 1m od osi istniejącej infrastruktury tele
munikacyjnej prace prowadzić ręcznie z zachowaniem szczególnej ostrożno
zgodnie z obowiązującymi normami i przepisami techniczno-budowlanymi p
nadzorem właścicielskim przedstawiciela Orange Polska.
2. Przed planowanym rozpoczęciem robót należy wystąpić z wnioskiem o realiz
cję nadzoru właścicielskiego wg zasad pracy na infrastrukturze Orange Pols
podanych na stronie internetowej www.orange.pl/wnosekonadzor
3. Każde wejście na infrastrukturę własności Orange Polska bez złożonego w
wniosku, będzie traktowane jako nielegalne i zgłaszane do organów ścigania or
Państwowego Inspektora Nadzoru Budowlanego z wszelkimi tego konsekwe
cjami.
4. W przypadku nie zastosowania się do w/w uwag całość kosztów związanyc
z usunięciem ewentualnych awarii oraz zabezpieczeniem istniejących urządze
telekomunikacyjnych ponosi Inwestor (Wykonawca).
Uwagi: W miejscach skrzyżowań zabezpie
czyć kiszkami zachować normatywne
przykrycie kiszek w przypadku
braku możliwości zachowania zgłosić
warunków wystąpić o wł. przebudowę
Ung. ważne 1 rok
Czytelny podpis
Orange Polska
Zarządzanie Zasobami Sieci
Wydział Zarządzania Zasobami Infrastruktury i Obsługi Klienta
ul. Francuska 101, 40-506 Katowice
MPJ projekt
PROJEKT BUDOWLANO-WYKONAWCZY
Nazwa i adres obiektu
Przebudowa ul. Dębowej w Lisowie
Tytuł rysunku: Plan sytuacyjny
Inwestor: Gmina Herby
Branża: Drogowa
Imię i nazwisko projektanta: mgr inż. Rafał Popiołek
Podpis
Nr rys.: 2
Nr uprawnień: SLK/7115/PBD/16
Data: IV.2018r.
Skala: 1:500