

-WYPIS-
Z MIEJSCOWEGO PLANU ZAGOSPODAROWANIA PRZESTRZENNEGO
GMINY HERBY

(Uchwała Rady Gminy Nr XXV/224/05 z dnia 28.02.2005r.
opublikowana w Dz. Urz. Województwa Śląskiego Nr 45/2005r. z dnia 19.04.2005r.)

JEDNOSTKA STRUKTURALNA – Lisów

<u>Symbol terenu</u>	<u>Przeznaczenie terenu, ustalenie</u>
KDd.....	<i>Tereny oznaczone na rysunkach planów symbolami „KDd” stanowią drogi dojazdowe, dla których ustala się:</i> 1. najmniejszą szerokość w liniach rozgraniczających winna wynosić 10,0m w uzasadnionych przypadkach może się ograniczyć do 8,0m, na terenach zabudowy jednorodzinnej, dla krótkich odcinków dopuszcza się 6,0m, pod warunkiem zapewnienia usytuowania planowanej infrastruktury technicznej, poza terenami zabudowy, ścięcia naroży jak wyżej dla „KDL”, 2. szerokość jezdni min. 3,5m z mijankami lub ciągi pieszo-jezdne szerokości 4m, 3. możliwość lokalizowania infrastruktury technicznej, znaków i urządzeń związanych z inżynierią ruchu, 4. zakaz budowy wszelkich obiektów niezwiązanych z funkcją drogi, 5. placyki postojowe wg ustaleń na rysunkach planów - o wym. 20 x 20m, 6. linia zabudowy ciągów ulicznych min. 6m od skraju jezdni, nie mniej od granicy pasa drogowego poza terenami zabudowy min. 15m od skraju jezdni, nie mniej niż ustalono na rysunku planu.
KDL.....	<i>Tereny oznaczone na rysunkach planów symbolami „KDL” stanowią drogi gminne lokalne, dla których ustala się:</i> 1. najmniejszą szerokość 12,0m, w uzasadnionych przypadkach na terenie zabudowy jednorodzinnej i zagrodowej 10,0m, poza terenami zabudowy - pas drogowy winien mieć szerokość min. 15m i sięgać 0,75m poza rowy i nasypy, 2. szerokość jezdni min. 6,0m w zabudowie jednorodzinnej i przy uspokojeniu ruchu min. 5,0m, 3. pozostałe ustalenia jak w ust29 pkt 3 – 5, 3) przy skrzyżowaniu drogi kl. L z drogami kl. L i D należy stosować ścięcia naroży 5,0m x 5,0m przy skrzyżowaniu drogi kl. Z- należy stosować ścięcia naroży 10m x 10m, 4) pozostałe ustalenia jak w ust28 pkt 4 – 6 4) możliwość lokalizowania infrastruktury technicznej, chodników, ścieżek rowerowych, zatok postojowych, 5) dopuszczenie działań i lokalizacji znaków i urządzeń związanych z inżynierią

31

- i bezpieczeństwem ruchu,
- 6) zakaz budowy wszelkich obiektów niezwiązanych z funkcją drogi, a także reklam, straganów, kiosków itp.
 - 5) linia zabudowy ciągów ulicznych min. 8,0m od skraju jezdni za wyjątkiem luk w ciągach istniejącej zabudowy - poza terenami zabudowy min. 15m od skraju jezdni nie mniej niż ustalono na rysunku planu,
 - 6) linia zabudowy ciągów ulicznych i drogowych jak w ust29.

(Uchwała Rady Gminy Nr XXVIII/365/06 z dnia 26.10.2006r.
opublikowana w Dz. Urz. Województwa Śląskiego Nr 152/2006r. z dnia 22.12.2006r.)

JEDNOSTKA STRUKTURALNA – Lisów

<u>Symbol terenu</u>	<u>Przeznaczenie terenu, ustalenie</u>
KDd.....	<i>Tereny oznaczone na rysunkach planu Nr 2 i 3 symbolami „KDd” stanowią drogi dojazdowe, dla których ustala się:</i> 1. najmniejszą szerokość w liniach rozgraniczających winna wynosić 10,0m w uzasadnionych przypadkach może się ograniczyć do 8,0m, na terenach zabudowy jednorodzinnej w Lisowie, dopuszcza się szerokość 6,0m, pod warunkiem zapewnienia usytuowania planowanej infrastruktury technicznej, poza terenami zabudowy, ścięcia naroży 5,0 m x 5,0 m, 2. szerokość jezdni min. 3,5m z mijankami lub ciagi pieszo-jezdne szerokości 4m, 3. możliwość lokalizowania infrastruktury technicznej, znaków i urządzeń związanych z inżynierią ruchu, 4. zakaz budowy wszelkich obiektów niezwiązanych z funkcją drogi, 5. linia zabudowy ciągów ulicznych min. 6m od skraju jezdni, nie mniej niż 4 m od granicy pasa drogowego poza terenami zabudowy min. 15m od skraju jezdni, nie mniej niż ustalono na rysunku planu.


Powyższy wypis z planu ogólnego zagospodarowania przestrzennego dla Gminy Herby dotyczy działek położonych w miejscowości Lisów, oznaczonych na k.m. 2 obręb Lisów, numerami geodezyjnymi: 1044/99, 929/99, 975/99, 394/99, 647/99, 646/99 oraz części działki położonej w miejscowości Lisów, oznaczonej na k.m. 2 obręb Lisów, numerem geodezyjnym 1115/28.

Granice naniesiono metodą analityczną i graficzną z mapy ewidencyjnej gruntów.

Na przedmiotowym terenie nie wyznaczono obszaru zdegradowanego lub obszaru rewitalizacji.

Zgodnie z Rozporządzeniem Nr 55/08 Wojewody Śląskiego z dnia 25 sierpnia 2008r. w sprawie Parku Krajobrazowego „Lasy nad Górną Liswartą” (Dz. Urz. Woj. Śląskiego nr 163 poz. 3071 z dnia 02 września 2008r.), cały obszar Gminy Herby znajduje się w obrębie Parku Krajobrazowego „Lasy nad Górną Liswartą”.

WÓJT
mgr Iwona Burek

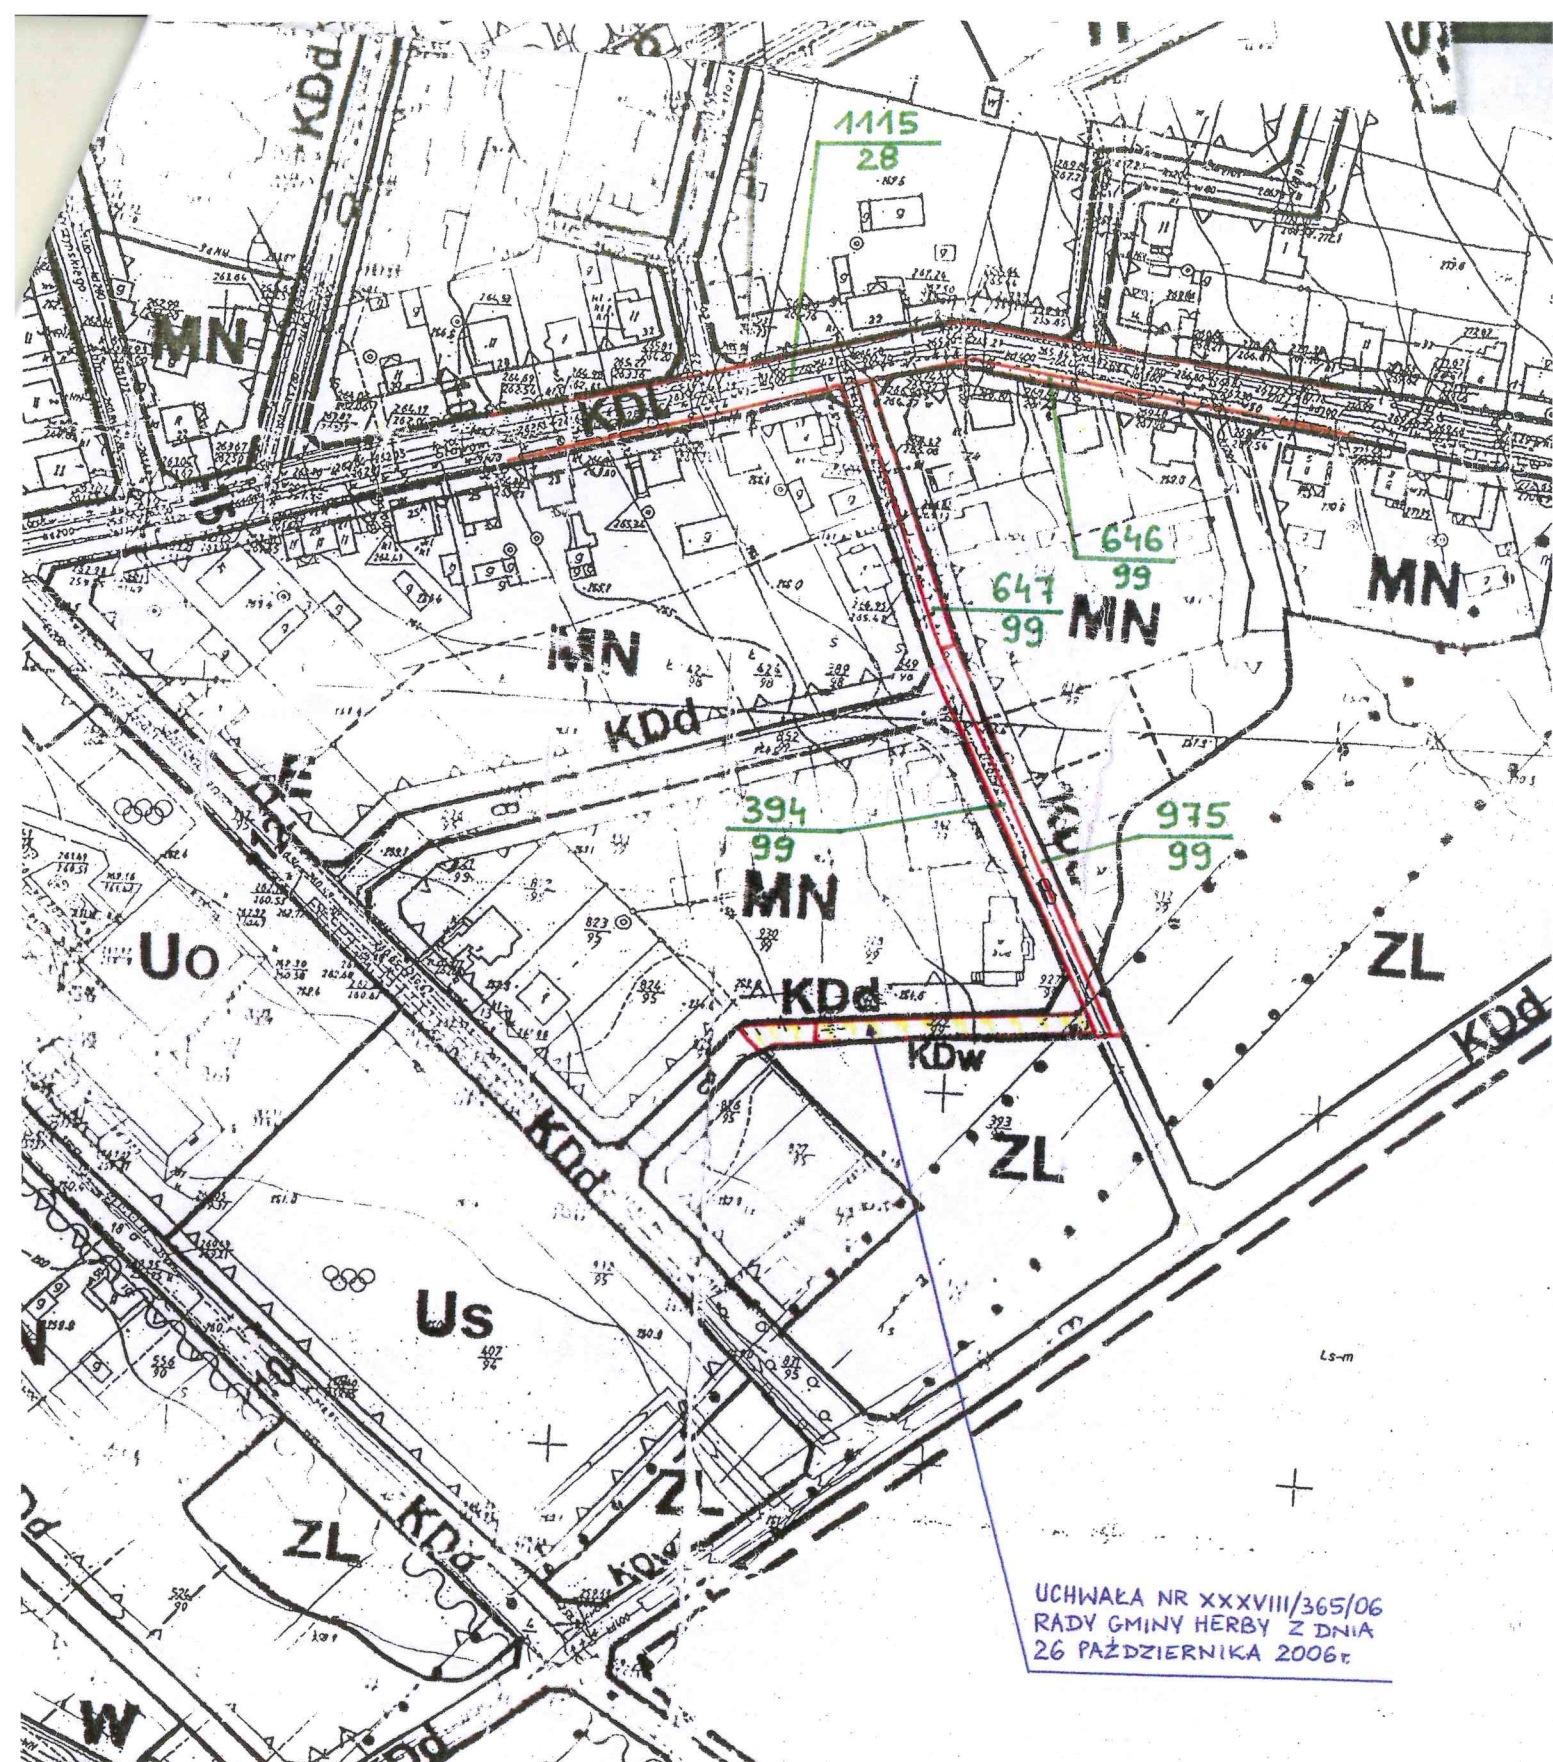

UCHWAŁA NR XXXVIII/365/06
RADY GMINY HERBY Z DNIA
26 PAŹDZIERNIKA 2006r.

SKALA 1:2000

URZĄD GMINY
42-284 HERBY
ul. Lubliniecka 33
Tel. (0-prefix 04) 25 777-100


WÓJT
Świd
mgr Iwona Burek

FRAGMENT STUDIUM I KIERUNKÓW
GOSPODAROWANIA PRZESTRZENNEGO GMINY
ORIENTACJA – SKALA 1 : 25000

ZMIANA FRAGMENTU MIEJSCOWEGO PLANU
ZAGOSPODAROWANIA PRZESTRZENNEGO GMINY HER
w miejscowości Lisów przy ul. Dębowej
RYSUNEK PLANU Nr.3
ZAŁĄCZNIK GRAFICZNY DO UCHWAŁY Nr XXXVIII/365/06
RADY GMINY HERBY Z DNIA 26 października 2006 r

SKALA 1 : 2000

0 100m

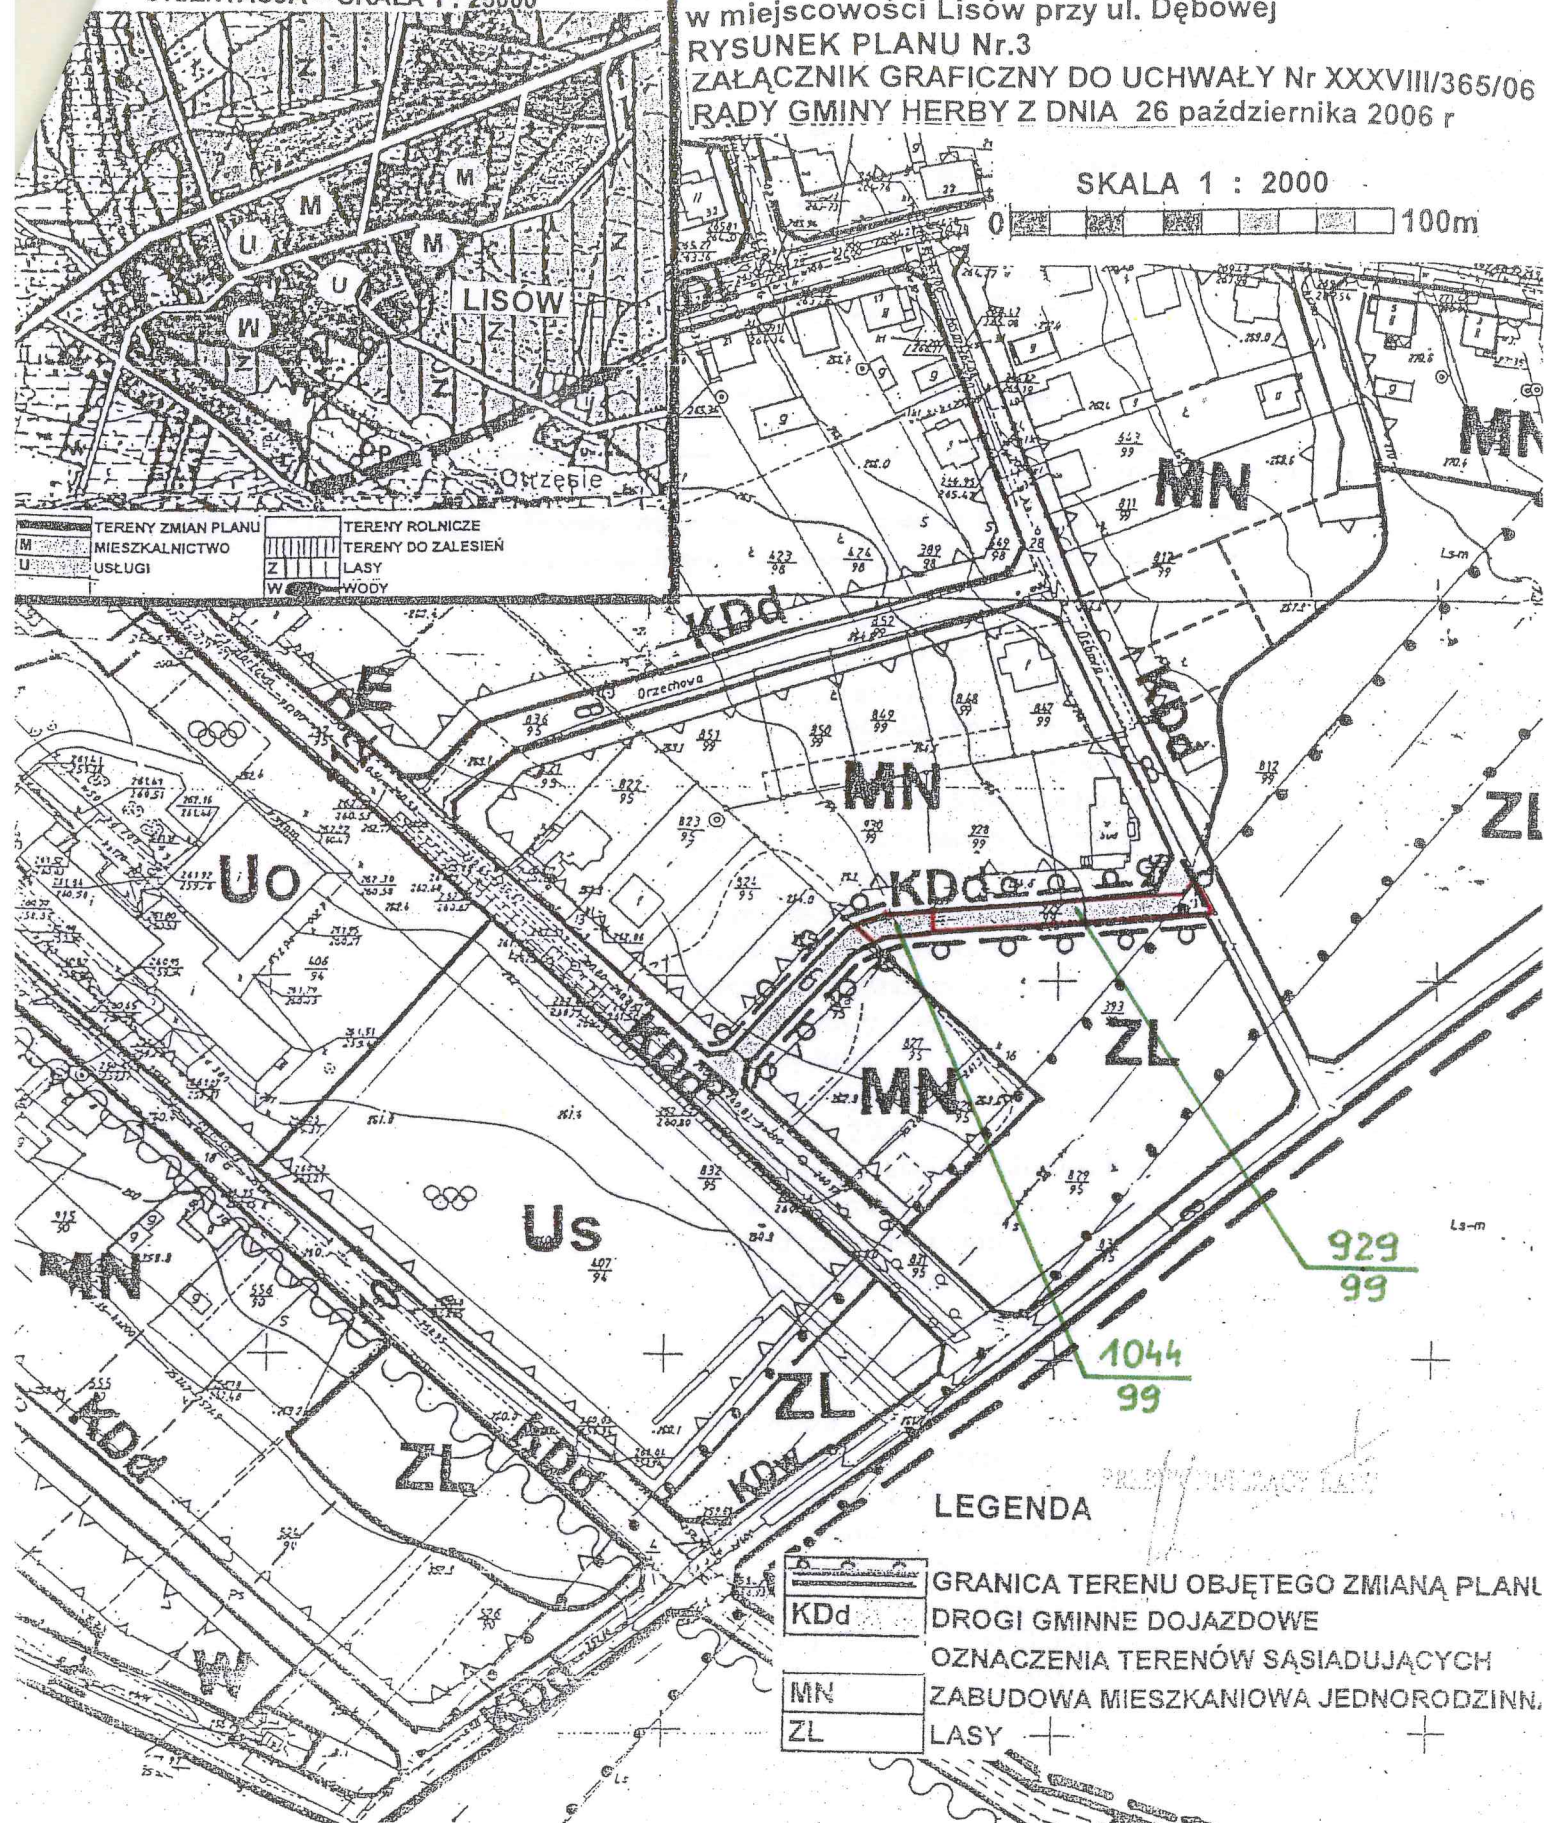

URZĄD GMINY
42-284 HERBY
ul. Lubliniecka 33
Tel. (0-prefix 4) 25 44-100

WOJT
mgr Iwona Burek