


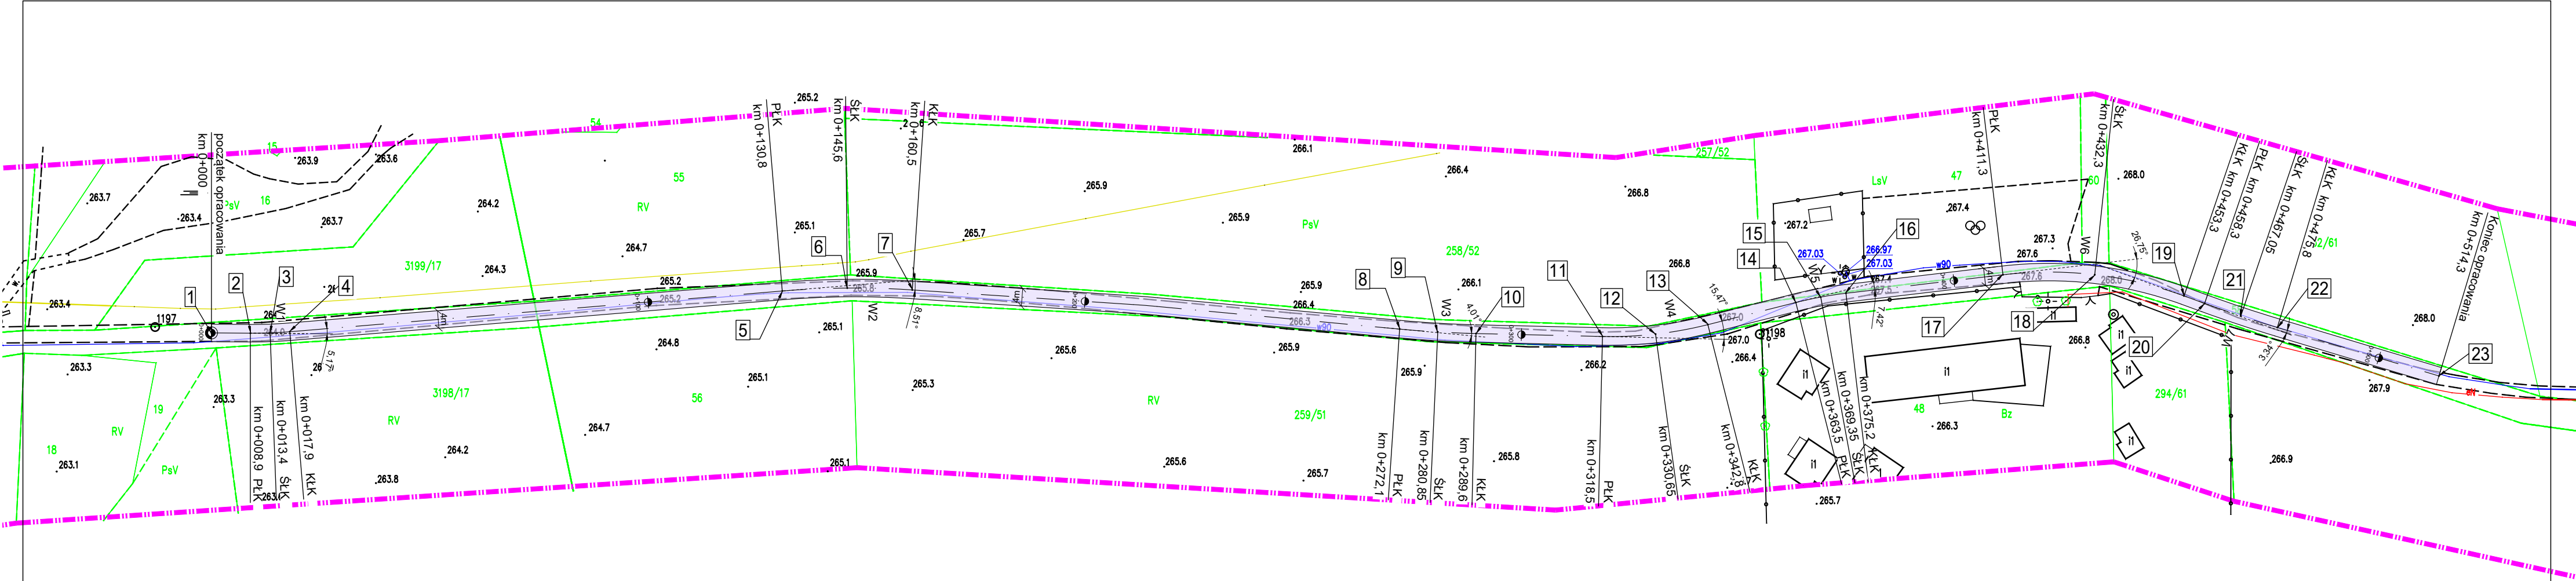

LEGENDA

- Krawężń jezdni
- Nawierzchnia z betonu asfaltowego
- 1

Punkty główne osi jezdni

UWAGA

Obszar oddziaływania inwestycji ogranicza się do istniejącego układu drogowego



MPJ
projekt

PROJEKT REMONTU

Nazwa i adres obiektu

Remont nawierzchni drogi gminnej na odcinku Oleksiki - Drapacz

Tytuł rysunku	Plan sytuacyjny		
Inwestor	Gmina Herby		
Branża	Drogowa		
Imię i nazwisko projektanta		Podpis	Nr rys.
mgr inż. Rafał Popiołek			2
Nr uprawnień	SLK/7115/PBD/16		
Data	VII.2018r.	Skala	1:1000