


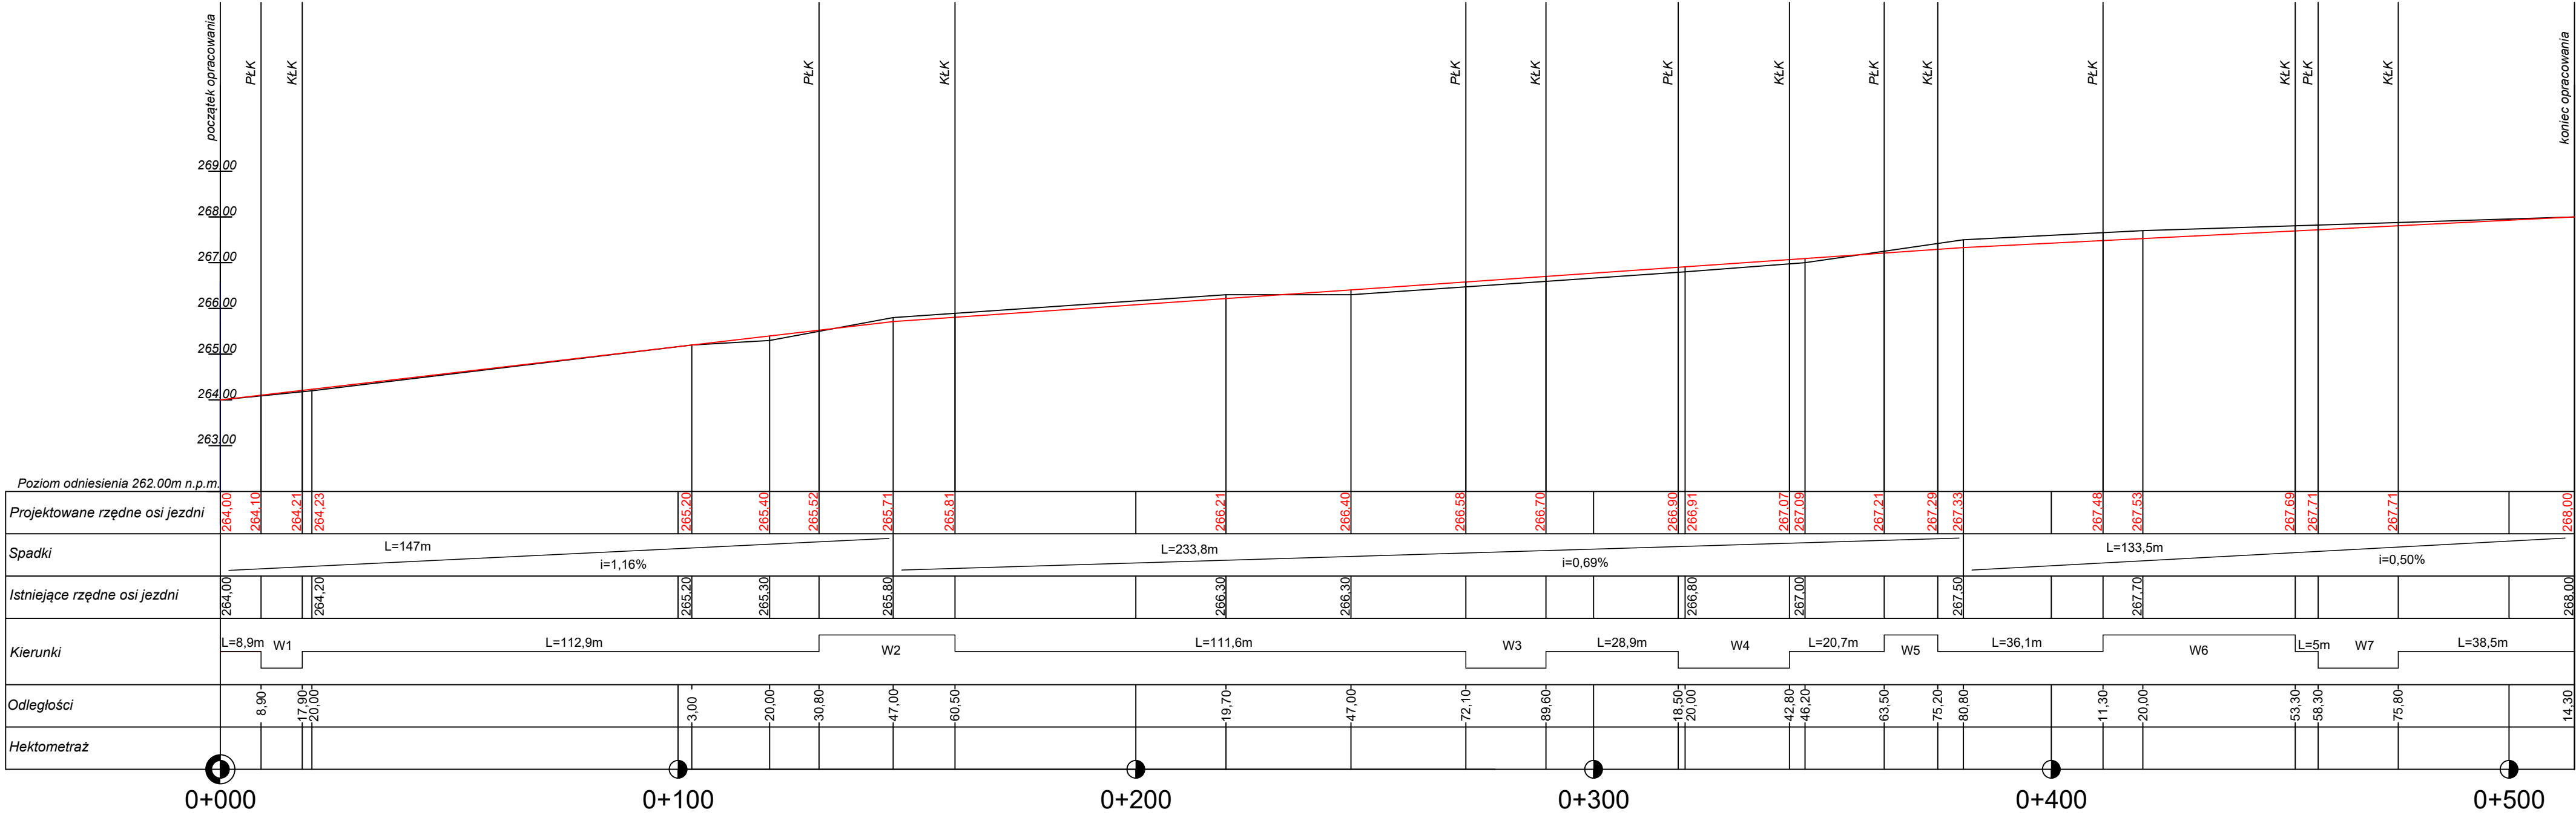

 MPJ projekt	PROJEKT REMONTU		
Nazwa i adres obiektu			
Remont nawierzchni drogi gminnej na odcinku Oleksiki - Drapacz			
Tytuł rysunku	Profil podłużny		
Inwestor	Gmina Herby		
Branża	Drogowa		
Imię i nazwisko projektanta		Podpis	Nr rys.
mgr inż. Rafał Popiołek			3
Nr uprawnień	SLK/7115/PBD/16		
Data	VII.2018r.	Skala	1:100/1000