


przekrój typowy
widok od strony m. Kalina

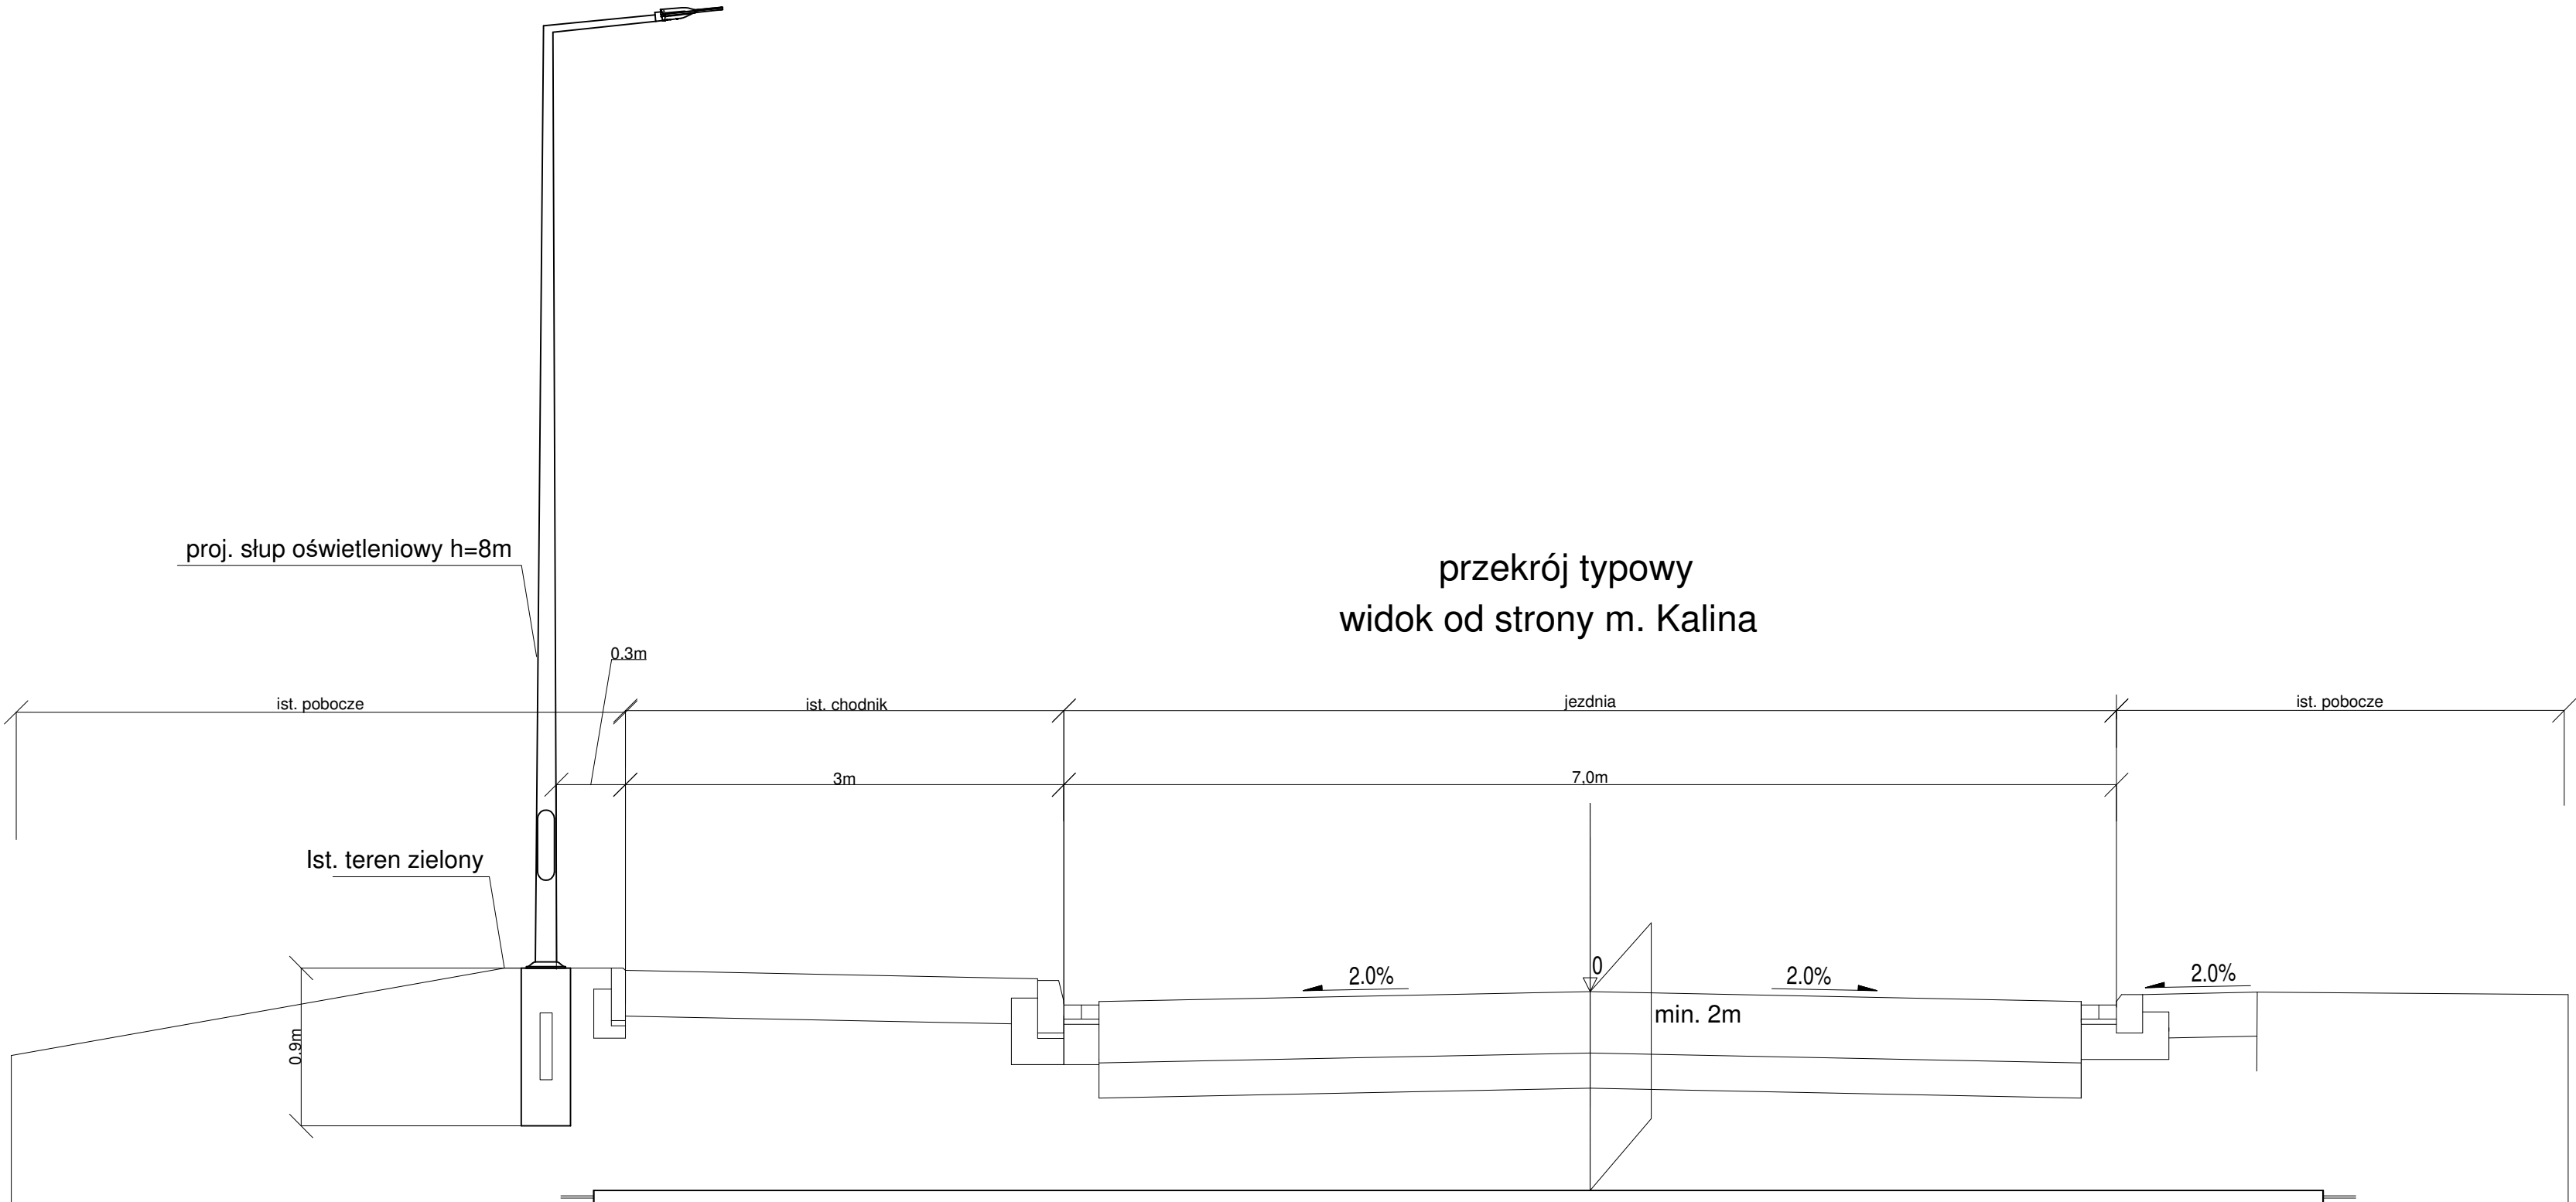

uszczelnic pianką poliuretanową

osłona przepustu kablowego
rura osłonowa sztywna o przekroju 110mm
dla linii kablowej typu YAKXS 4x35mm²

uszczelnic pianką poliuretanową

PPELTECHLEN PRACOWNIA PROJEKTOWA ELTECHLEN SEBASTIAN KULIK 42-700 LUBLINIEC, UL. OLESKA 85 tel.: +48 505 068 618 e-mail: ppe.biuro@gmail.com			
Inwestor:	GMINA HERBY UL. LUBLINIECKA 33 42-284 HERBY		
Temat:	Wykonanie dokumentacji projektowo-kosztorysowej oświetlenia fragmentów drogi wojewódzkiej DW 905 na fragmencie od Herb do Olszyny		
Faza projektu:	PROJEKT BUDOWLANY I WYKONAWCZY BRANŻA ELEKTRYCZNA		
Projektant:	mgr inż. Sebastian Kulik	upr.: SLK/4170/POOE/12	Data oprac.:
Opracował:	mgr inż. Jarosław Topola		05.2018 r.
Sprawdził:	inż. Piotr Budżyński	upr.: UAN-VIII-7342/110/94	Skala: .
Tytuł rysunku:	PRZEKRÓJ PRZEJŚCIA POD DROGĄ		Nr rysunku: 6