


PROJ. ZESTAW ZŁĄCZOWO - POMIAROWY  
ZABUDUJE TAURON  
WG ODRĘBNEGO OPRACOWANIA

PROJ. SZAFKA STEROWNICZA

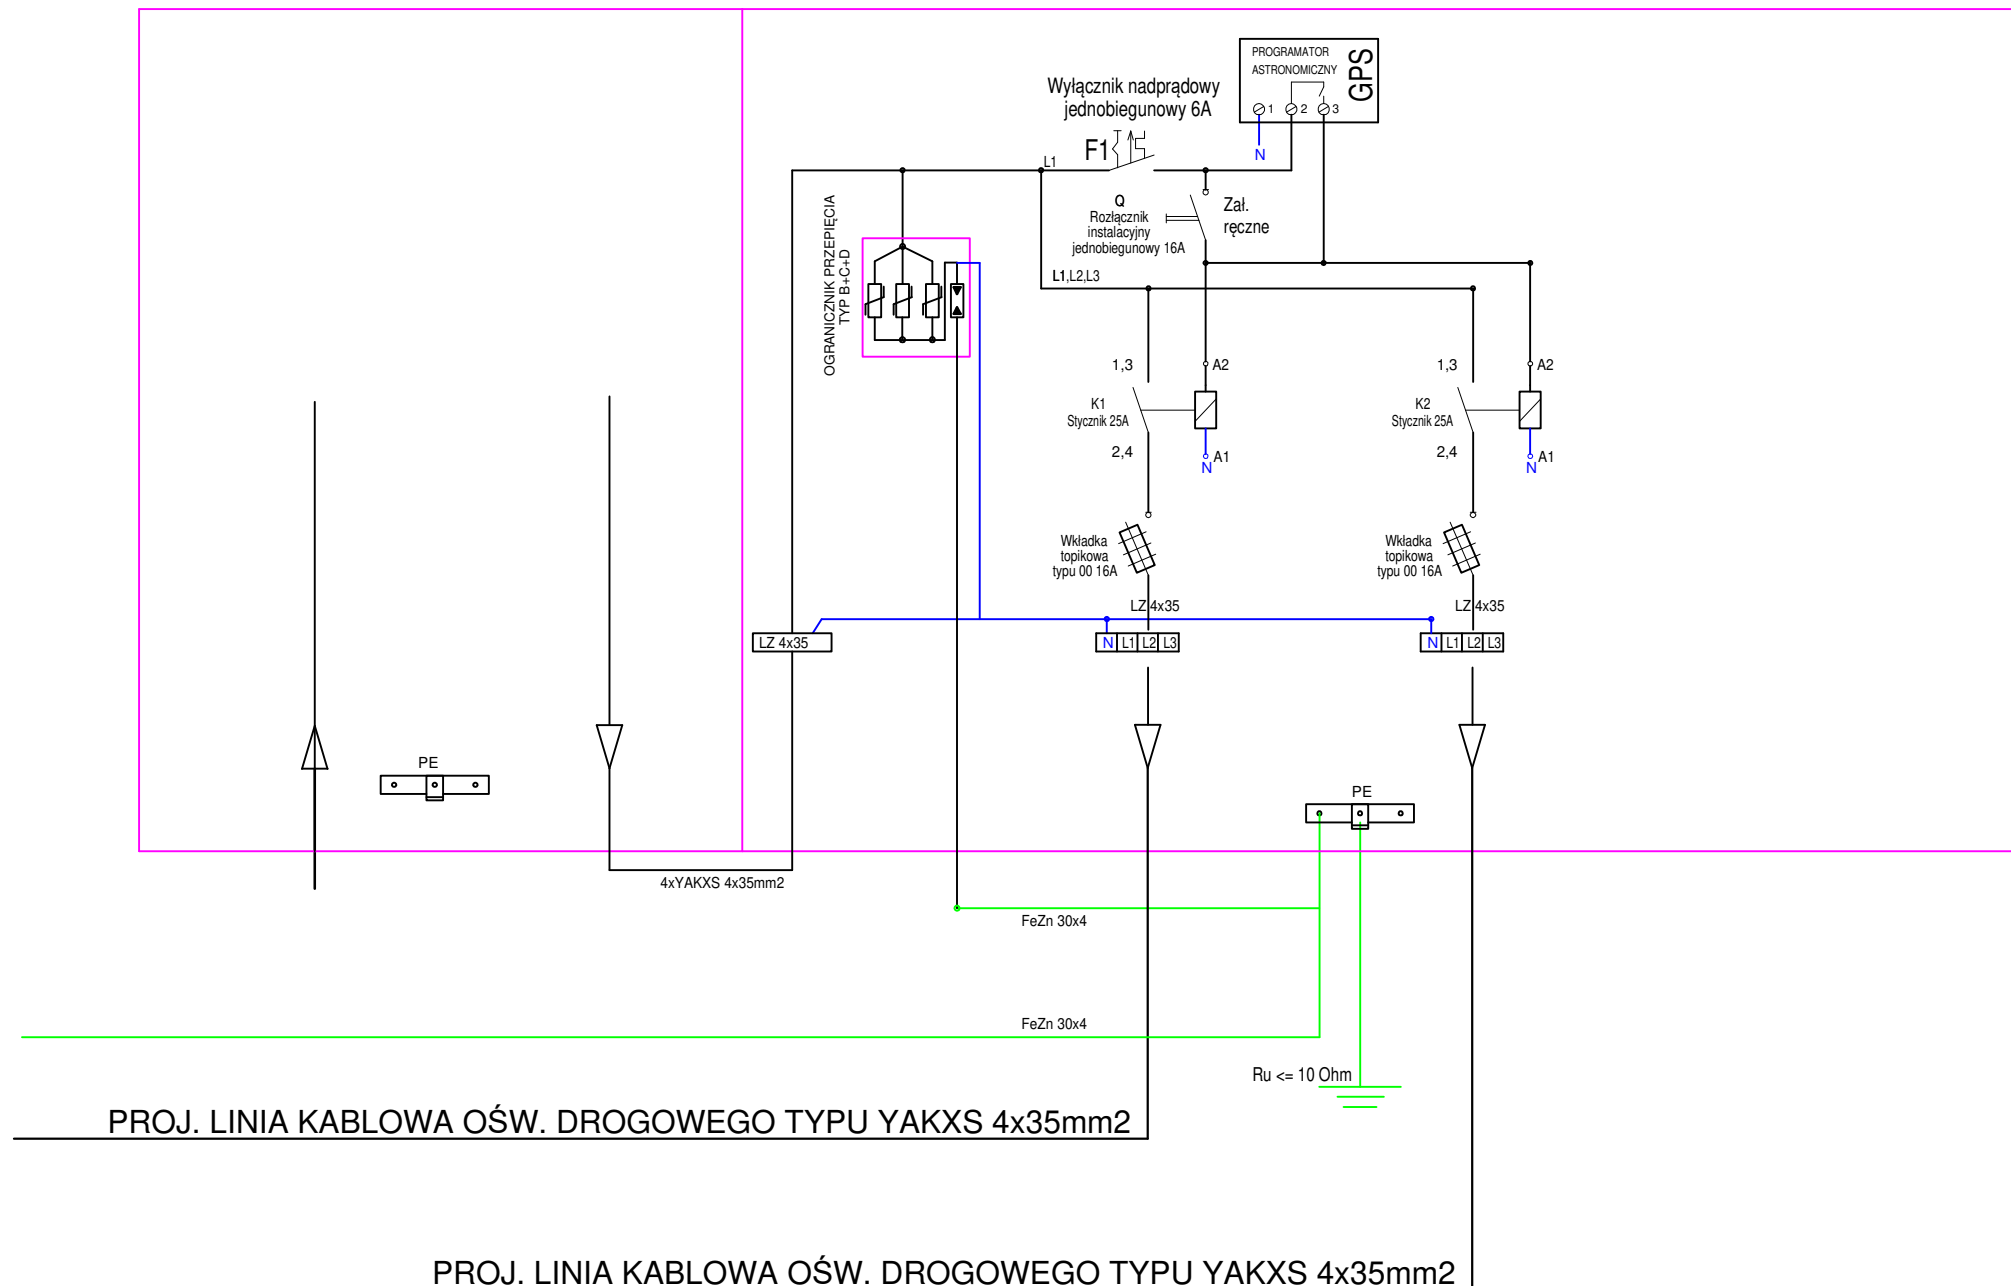

<b>PPELTECHLEN</b>		PRACOWNIA PROJEKTOWA ELTECHLEN SEBASTIAN KULIK 42-700 LUBLINIEC, UL. OLESKA 85 tel.: +48 505 068 618 e-mail: ppe.biuro@gmail.com	
Inwestor:	GMINA HERBY UL. LUBLINIĘCKA 33 42-284 HERBY		
Temat:	Wykonanie dokumentacji projektowo-kosztorysowej oświetlenia fragmentów drogi wojewódzkiej DW 905 na fragmencie od Herb do Olszyny		
Faza projektu:	PROJEKT BUDOWLANY I WYKONAWCZY BRANŻA ELEKTRYCZNA		
Projektant:	mgr inż. Sebastian Kulik	upr.: SLK/4170/POOE/12	Data oprac.: 05.2018 r.
Opracował:	mgr inż. Jarosław Topoła		Skala: .
Sprawdził:	inż. Piotr Budzyński	upr.: UAN-VIII-7342/110/94	Nr rysunku: 5
Tytuł rysunku:	SCHEMAT SZAFKI STEROWNICZEJ		